




1 Planta Baixa - Vestiários  
ESCALA 1:35

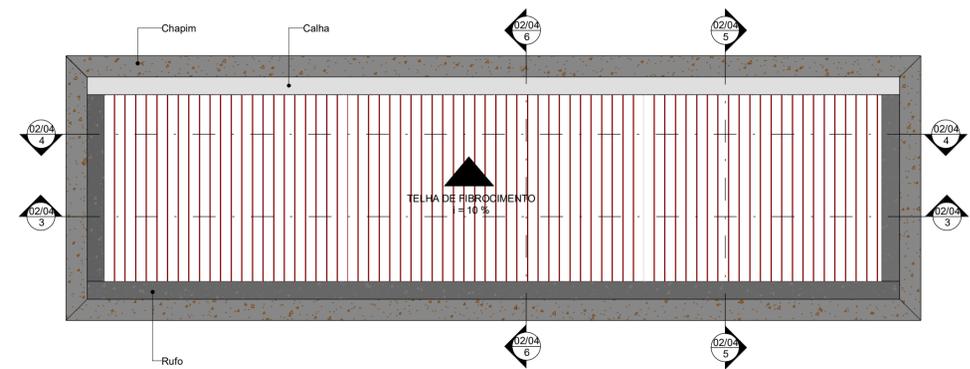


2 Planta de Cobertura Vestiários  
ESCALA 1:35

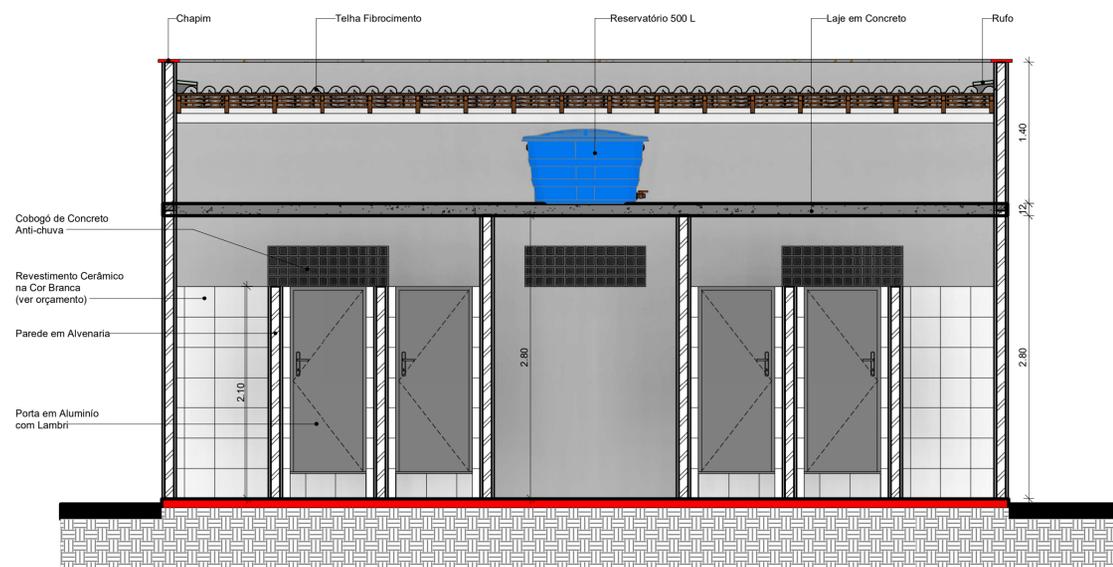


3 Corte Longitudinal 1 Vestiários  
ESCALA 1:35

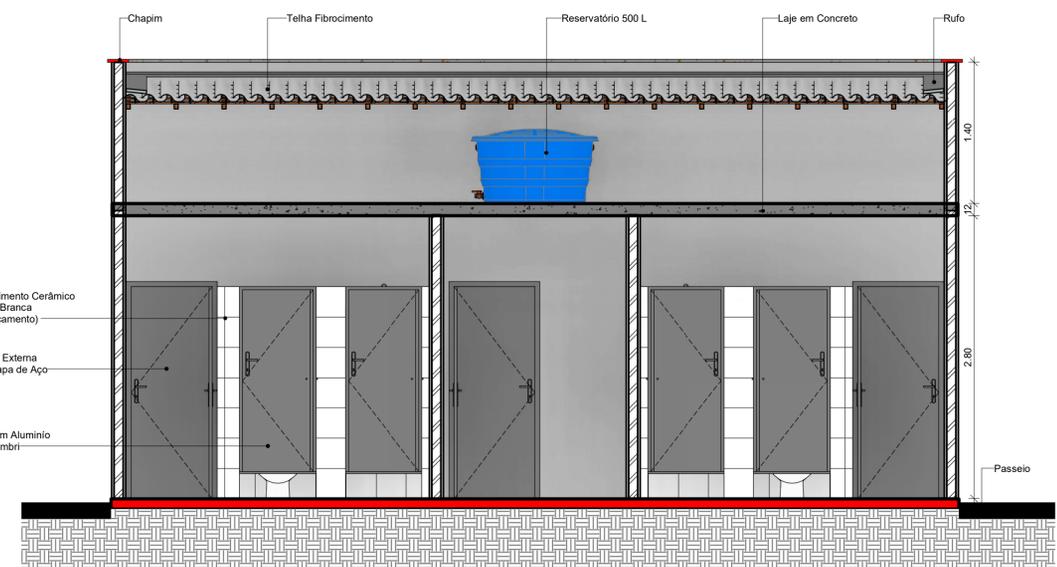

4 Corte Longitudinal 2 Vestiários  
ESCALA 1:35

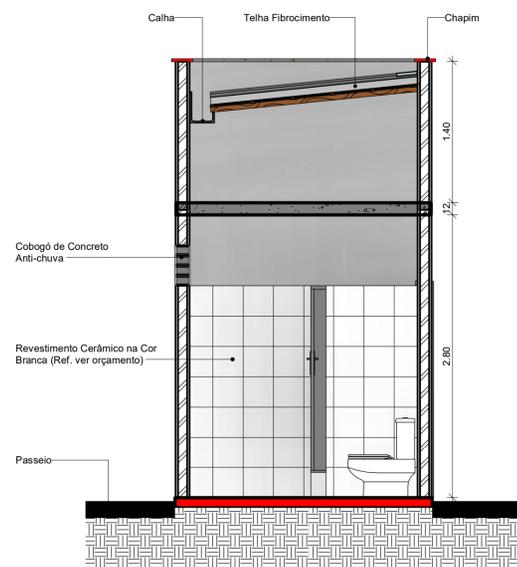

5 Corte Transversal 1  
ESCALA 1:35

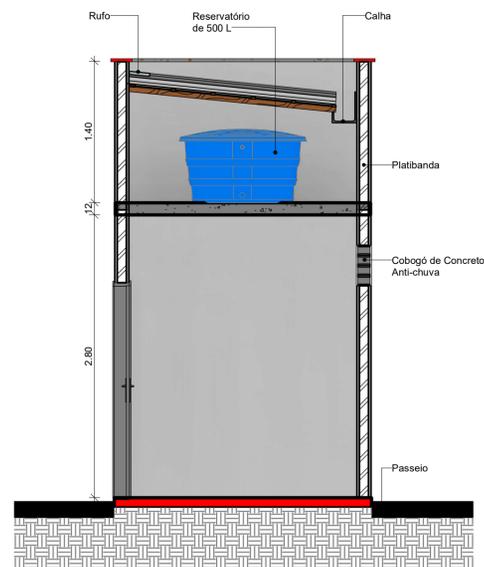

6 Corte Transversal 2  
ESCALA 1:35

Quadro de Portas				
Código	Dimensões (m)		Descrição	Quantidade
	Largura	Altura		
<b>PLANTA BAIXA PRAÇA</b>				
P1	0.80	2.10	PORTA DE ABRIR EM CHAPA DE FERRO	3
P2	0.70	1.80	PORTA DE ABRIR EM ALUMÍNIO	4
P3	1.15	2.50	PORTÃO DO ALAMBRADO	2

Quadro de Janelas					
Código	Dimensões (m)		Descrição	Quantidade	
	Largura	Altura			Alt. Peitoril
C1	1.20	0.40	2.10	COMBOGÔ DE CONCRETO TIPO ANTI-CHUVA	3

QUADRO GERAL DE ÁREAS	
NOME	ÁREA
DEPÓSITO	4.05 m <sup>2</sup>
HALL DE CIRCULAÇÃO	14.40 m <sup>2</sup>
PASSEIO INTERTRAVADO	141.35 m <sup>2</sup>
QUADRA DE AREIA FUTEBOLVÔLEI	405.04 m <sup>2</sup>
VEST. 01	6.75 m <sup>2</sup>
VEST. 02	6.75 m <sup>2</sup>

DESENVOLVIMENTO

RESPONSÁVEL TÉCNICO

PROJETO

DATA

ESCALA

REVISÃO



**Prefeitura Municipal de IRACEMA**

**ARQUITETURA**

CONSTRUÇÃO DE QUADRA DE AREIA

ETAPA

DESENHO

FRANCHA

AGOSTO DE 2022

**INDICADA**

PROPRIETÁRIO(A)

RUA CLIMÉRIO TAVARES DE MACEDO, S/N  
BAIRRO BEIRA RIO - IRACEMA - CE

PROJETO EXECUTIVO

CÍCERO FERNANDES

PROJETO ARQUITETÔNICO

PLANTA BAIXA E DE COBERTURA DOS VESTIÁRIOS E CORTES TRANSVERSAIS E LONGITUDINAIS

3 | 06