


1 PLANTA BAIXA VESTIÁRIO
ESCALA 1/25

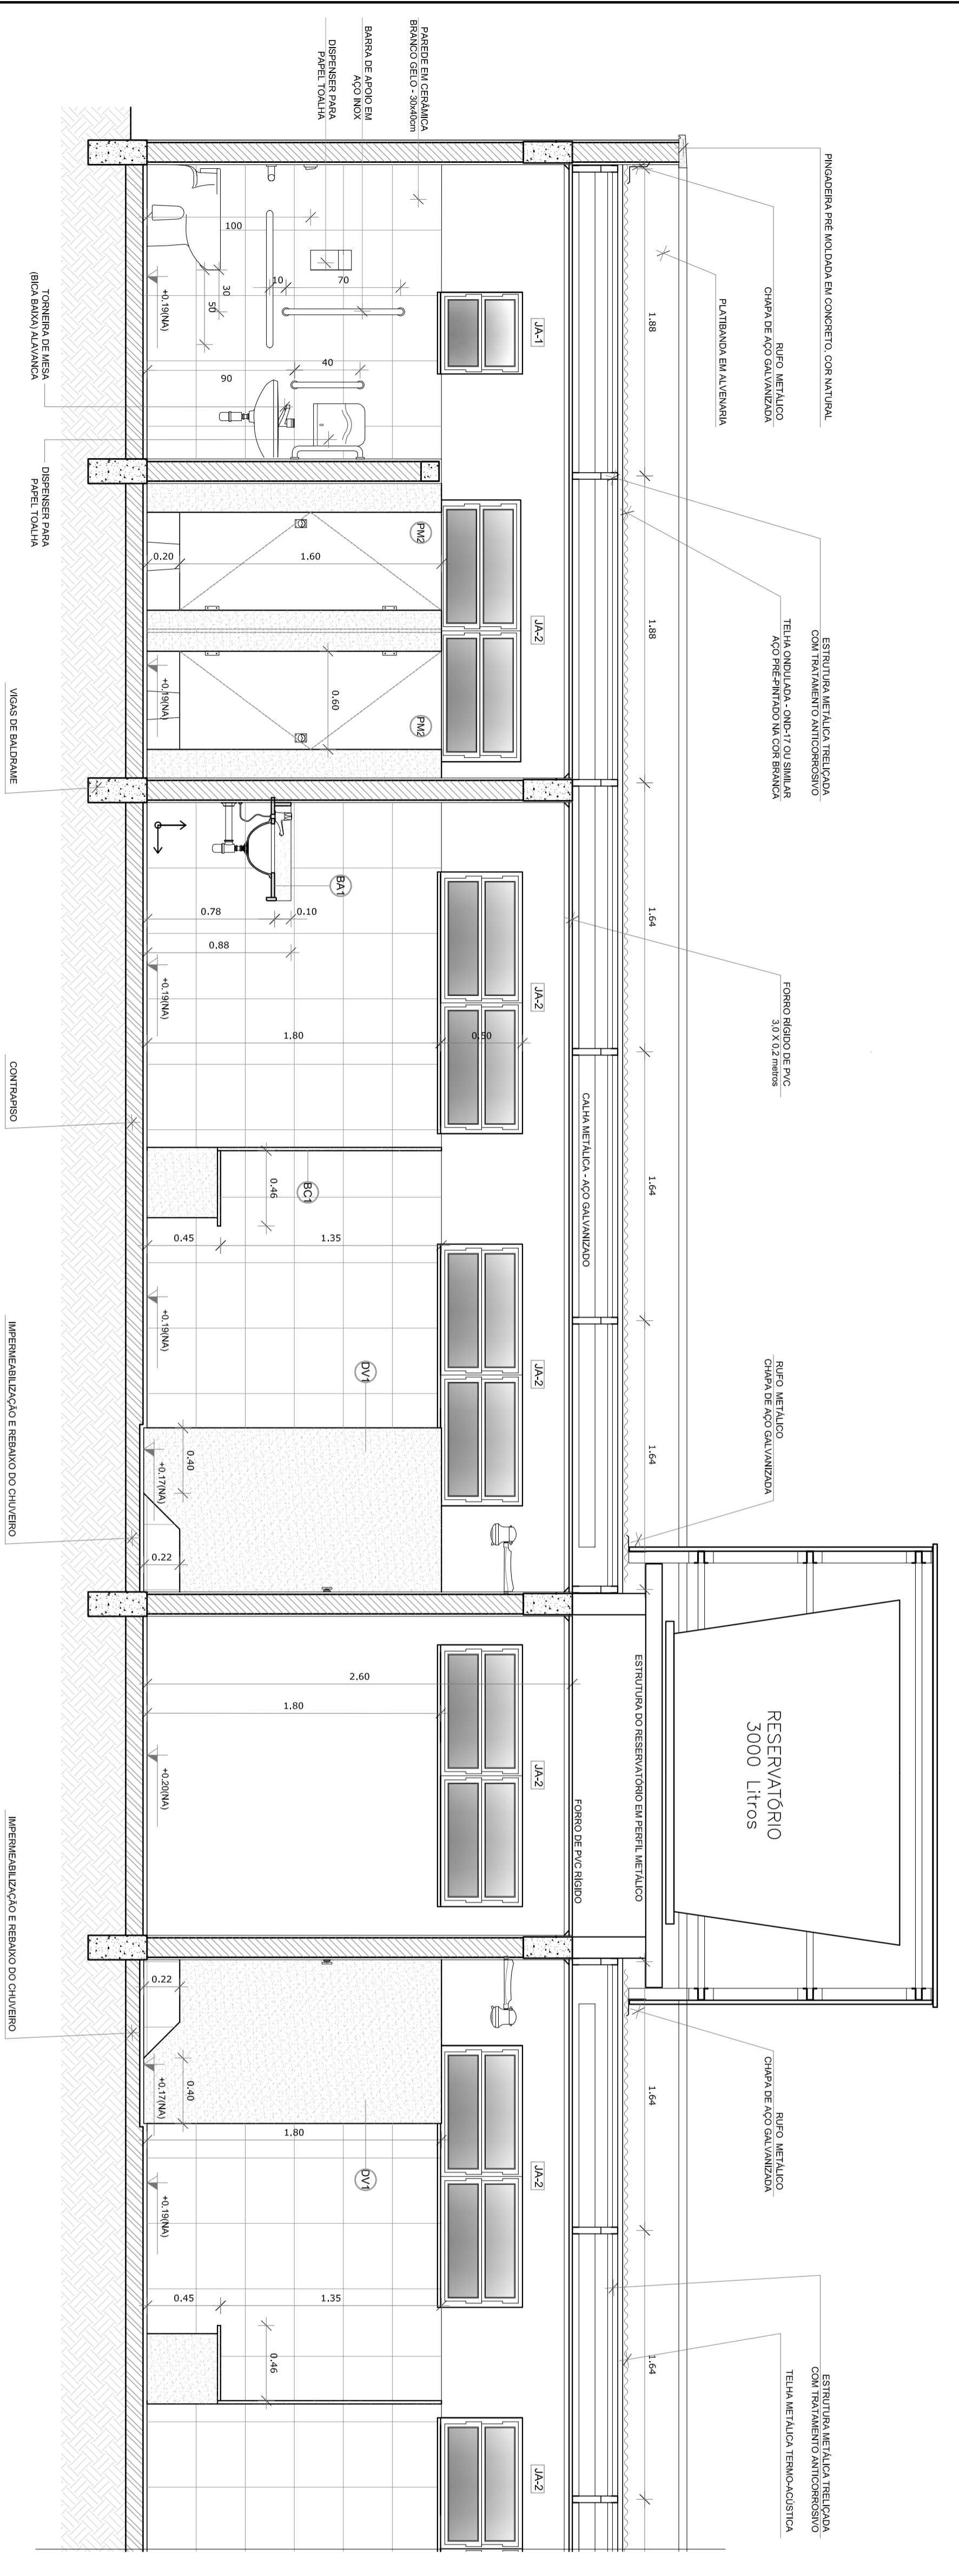

2 CORTE CC VESTIÁRIO
ESCALA 1/25

LEGENDA	LEGENDA DE PORTAS - PORTAS EM MADEIRA	AMBIENTES
BA	GRANITO CINZA ANCORINHA - esp. 2 cm - 0,5 x 2,10 m H = 0,78 m (D2) - Vestido	1
BD	GRANITO CINZA ANCORINHA - esp. 2 cm - 0,48 x 1,80 m H = 0,42 e 1,80 m (D2) - Vestido	2
DE	GRANITO CINZA ANCORINHA - esp. 2 cm - 2,10 x 1,80 m (D2) - Vestido	3
DI	GRANITO CINZA ANCORINHA - esp. 2 cm - 2,10 x 1,80 m (D2) - Vestido	4
DIV	GRANITO CINZA ANCORINHA - esp. 2 cm - 2,10 x 1,80 m (D2) - Vestido	5
DR	GRANITO CINZA ANCORINHA - esp. 2 cm - 2,10 x 1,80 m (D2) - Vestido	6
DS	GRANITO CINZA ANCORINHA - esp. 2 cm - 2,10 x 1,80 m (D2) - Vestido	7

Ministério da Educação
FNDE Fundo Nacional de Desenvolvimento da Educação

PROJETO PADRÃO - FNDE

MUNICÍPIO - UF:	
PROPRIETÁRIO:	
ENFEREIRO:	
PROPRIETÁRIO	
RESP. TÉCNICO	
DUFLO	
CREA	
RA	
QUADRA ESCOLAR COBERTA E VESTIÁRIO	
PROJETO ARQUITETÔNICO	
AMPLIAÇÃO PLANTA BAA	
CORTE CC	
ARQ	
ESCALA	
1/25	
DATA EMISSÃO	
JUNHO/2018	
PRONCHA	
05/08	