


PARADA OBRIGATÓRIA  
R - 1

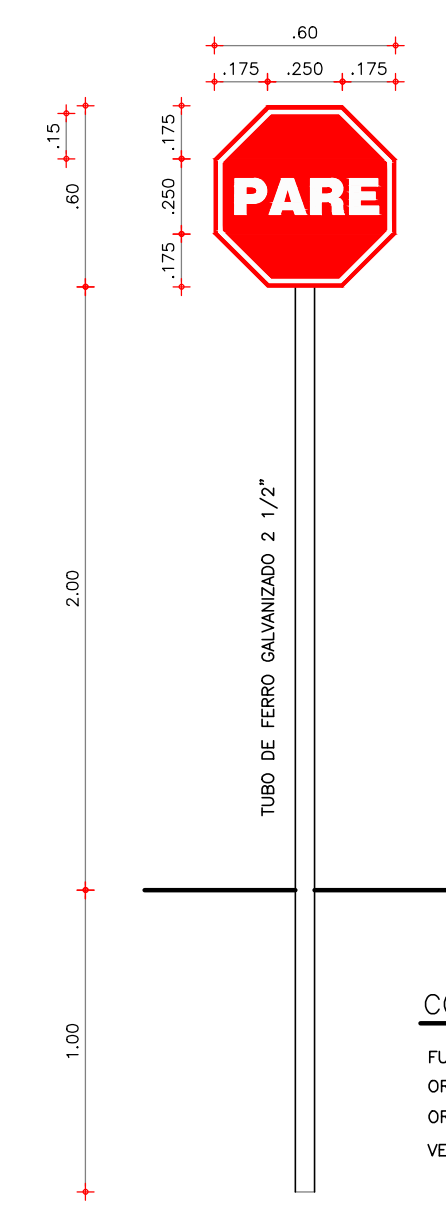

CORES:  
 FUNDO: Vermelho Refletivo  
 CÍRCA INTERNA: Branco Refletivo  
 CÍRCA EXTERNA: Vermelho Refletivo  
 VERSO: Preto Fosco

Obs.: Todas as Ruas já estão com as placas denominativas

**LEGENDA**

<p><b>SINALIZAÇÃO VERTICAL</b></p> <p>- SINAIS DE REGULAMENTAÇÃO</p> <p> R - 1 - Parada Obrigatória (Implantar)</p> <p> R - 1 - Parada Obrigatória (Existente)</p> <p> Placa em Barra</p>	<p><b>APROVO - DEMUTRAN</b></p> <p>Francisco César Xavier de Queiroz          Autarquia Municipal de Trânsito e Transporte</p>
---	--

**NOTAS**

Datum Vertical - Arbitrado  
 Sistema de Coordenadas - SIRGAS (WGS84)  
 Meridiano Central - 39° W Gr.  
 Projeção Universal de Mercator (UTM) - Zona 24M

**REVISÕES**

REV.	DATA	DESCRIÇÃO
00	04/02/2019	EMISSÃO INICIAL

Elaboração: **Prefeitura Municipal de Iracema-Ceará**

Obra: <b>Pavimentação em Bloco Intertravado na Sede de Iracema</b>	Projeto: <b>SINALIZAÇÃO VERTICAL</b>	
Local: 1 Rua Albaliza Tavares de Oliveira	Identificação dos desenhos: 1. Planta Baixa	Categoria: <b>SIN</b>
Responsável:	Projeto: PMI	Prancha: <b>13/13</b>
Desenho: Cicero Fernandes	Escala: 1/250	Data: Fevereiro/2019