

2 PLANTA BAIXA
ESCALA: 1/50


1 PLANTA DE LOCALIZAÇÃO
SEM ESCALA

PISO	
⊙	CERÂMICA ESMALTADA ANTI-DERRAPANTE A CIMA DE 30x30cm
⊙	PISO INDUSTRIAL NATURAL ESP 12mm
PINTURAS	
A	CERÂMICA ESMALTADA A CIMA DE 30x30cm
B	PINTURA LATEX
C	TEXTURA ACRÍLICA
LÓGICA / TELHA	
△	LAJE DE PRÉ MOLDADA ESP = 0.10cm
△	FORRO DE GESSO CONVENCIONAL
△	COBERTURA EM TELHA CERÂMICA COLONIAL

LEGENDA DE ALVENARIAS

- ALVENARIA A MANTER
- ALVENARIA A CONSTRUIR
- ALVENARIA A DEMOLIR

PORTAS E PORTÕES							
L-G. (M)	ALT. (M)	PEIT. (M)	ÁREA (M ²)	TIPO	QTD. TOTAL	MATERIAL	
P1	0.90	2.10	-	1.8900	GIRO	04	ALUMÍNIO
JANELAS							
L-G. (M)	ALT. (M)	PEIT. (M)	ÁREA (M ²)	TIPO	QTD. TOTAL	MATERIAL	
J1	1.50	0.60	1.60	0.9000	BASCULANTE	04	ALUMÍNIO 2 FL.
J2	1.00	0.60	1.60	0.6000	BASCULANTE	02	ALUMÍNIO 2 FL.
COBOGOS							
L-G. (M)	ALT. (M)	PEIT. (M)	ÁREA (M ²)	TIPO	QTD. TOTAL	MATERIAL	
C1	0.50	0.50	0.2500	FIXO	20	COBOGO DE CIMENTO TIPO VENEZIANO 50x50x69cm	

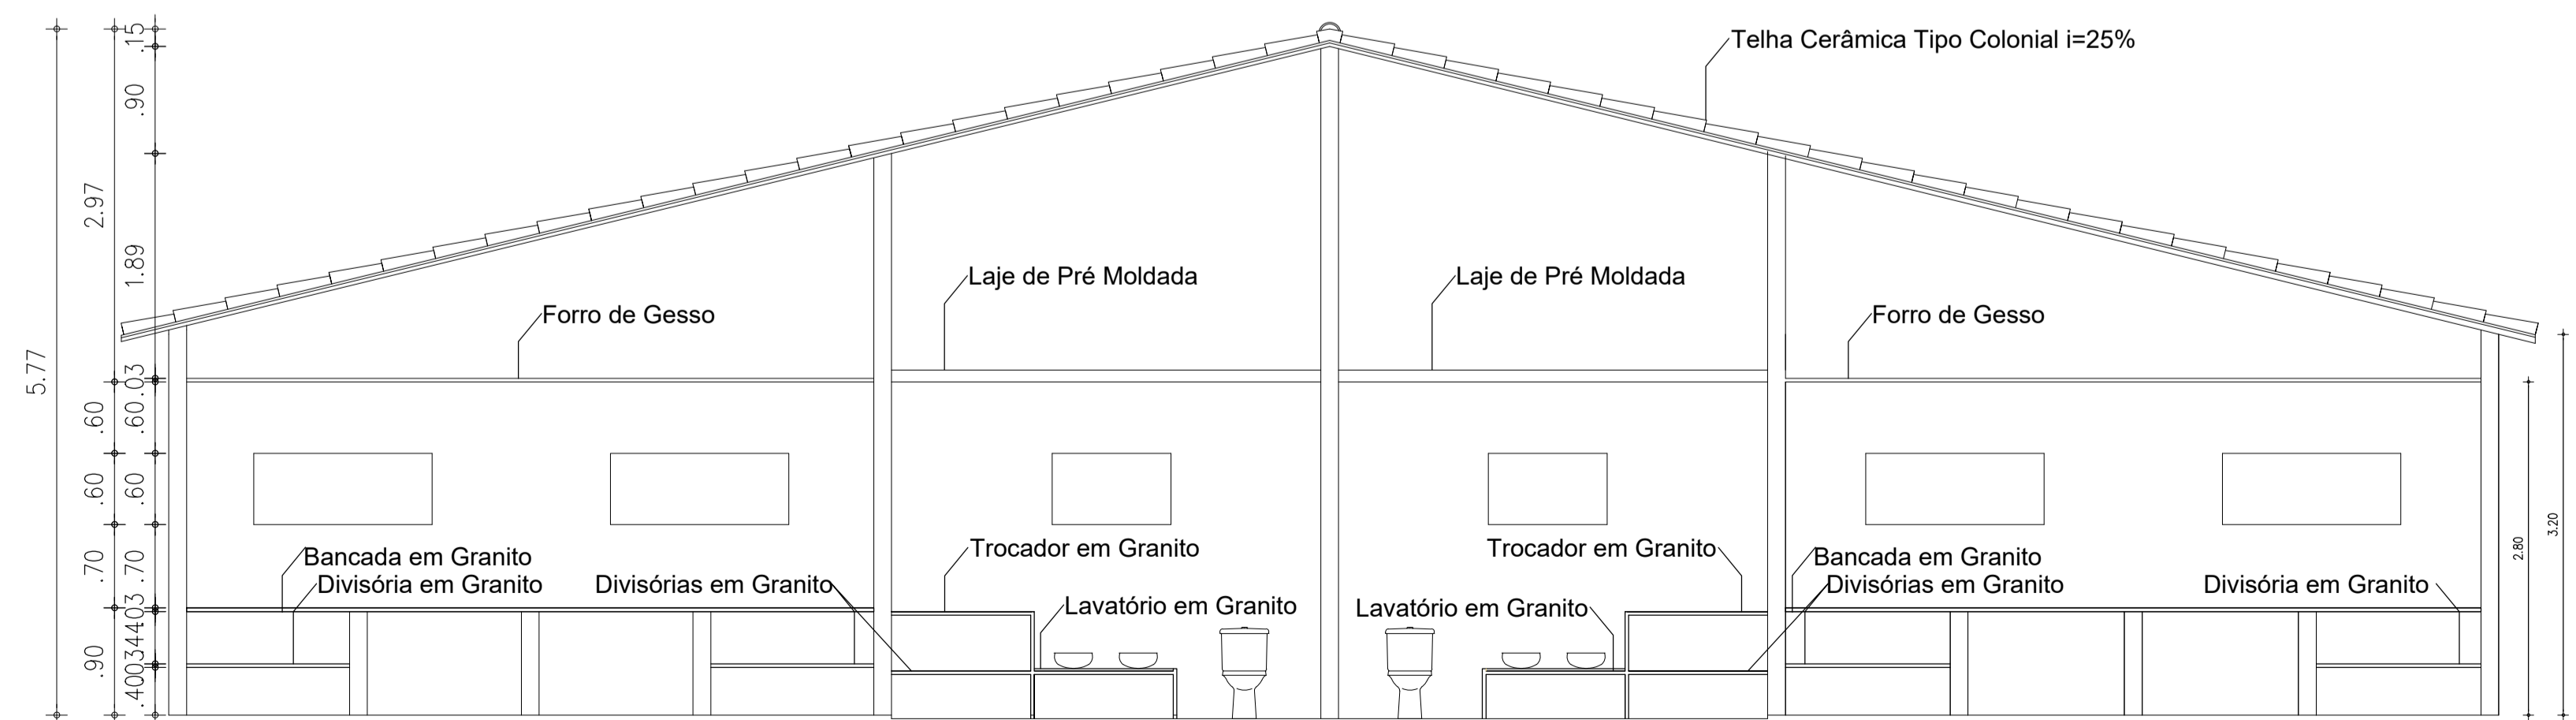

3 CORTE AA
ESCALA: 1/50

PREFEITURA MUNICIPAL DE IRACEMA - CE	AMPLIAÇÃO NA E. E. F. FRANCISCO PEREIRA SAMPAIO ENDEREÇO: RUA: FRANCISCO PEREIRA SAMPAIO
	AMPLIAÇÃO NA E. E. F. FRANCISCO PEREIRA SAMPAIO CLIENTE: PREFEITURA MUNICIPAL DE IRACEMA - CE RESPONSÁVEIS TÉCNICOS: RENIZI MEL CAU: A155896-0 RICARDO C. MOURA CREA: 11590-D
CONTEÚDO: PLANTA DE LOCALIZAÇÃO, PLANTA BAIXA E CORTE TIPO DE PROJETO: ARQUITETÔNICO ESCALA: INDICADA DATA: NOV/2019	01 / 02