


OBSERVAÇÕES GERAIS

- PRATEIRAS:**
PRT - PRATELEIRA FIXA EM GRANITO CINZA POLIDO DOS DOIS LADOS
- BARRAS:**
BARRAS DE APOIO EM AÇO CROMADO A 0.75m DO PISO NOS WCS DEF
BARRAS DE APOIO NOS MICTÓRIOS
- BATE-MACAS:**
BATE-MACAS EM MADEIRA ENVERNIZADA NAS CIRCULAÇÕES PRINCIPAIS
- MAÇANETAS / PUXADORES**
MAÇANETAS DO TIPO ALAVANCA EM AÇO INOX ESCOVADO COM FINALIZAÇÃO DOBRADA
PUXADORES EM AÇO INOX ESCOVADO
- SOLEIRAS**
SOLEIRA EM GRANITO BEGE

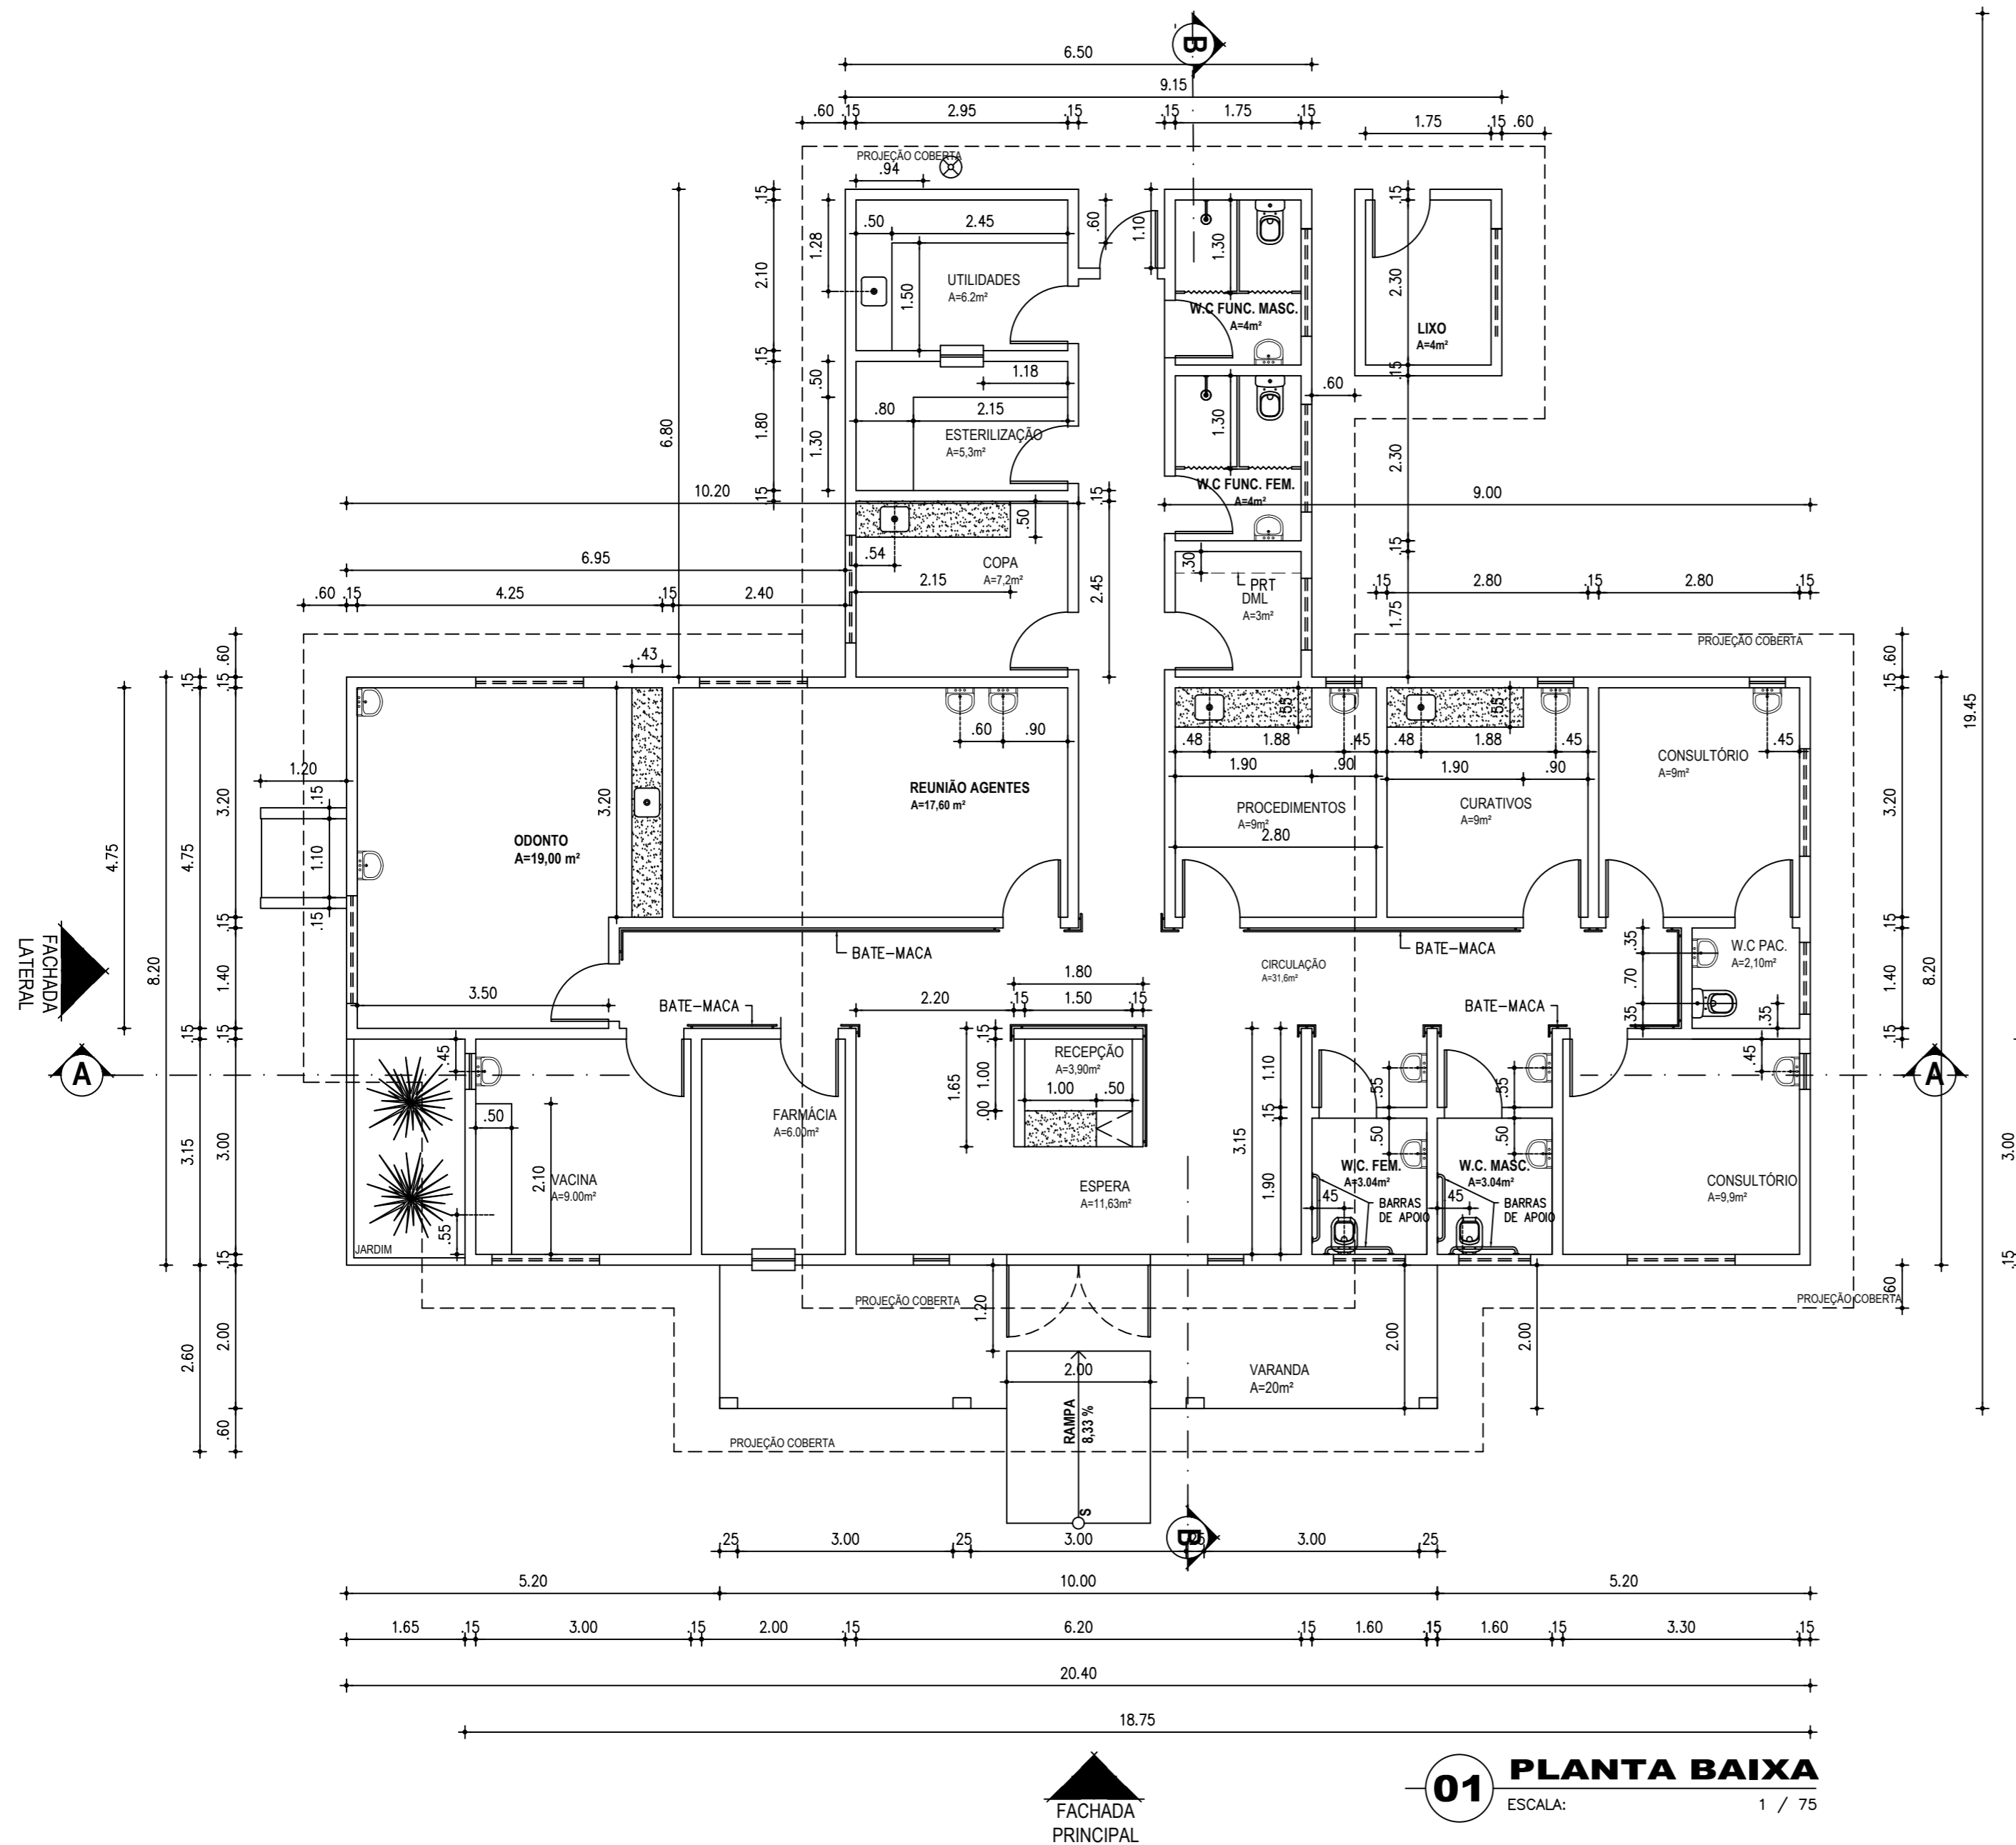

01 PLANTA BAIXA
ESCALA: 1 / 75

REVISÕES

Rev.	Data:	Descrição
00	06/11/2019	Emissão Inicial

Elaboração:
Prefeitura Municipal de Iracema-Ceará

Obra: MANUTENÇÃO DA UNIDADE DE SAÚDE MARIA JULIA DE QUEIROZ CARVALHO BESSA
 Projeto: Arquitetônico

Local: RUA MILITÃO PESSOA DE QUEIROZ, SN NO BAIRRO CAIXA D'ÁGUA DO MUNICÍPIO DE IRACEMA-CE
 Categoria: ARQ

Projeto: Identificação dos Desenhos: Prancha:
 01. Planta Baixa 02/04

Ricardo C. Moura
 CREA 11.590-D
 Desenho: Cícero Fernandes
 Escala: 1/75
 Data: 06/11/2019