


OBSERVAÇÕES GERAIS

- PRATELEIRAS:
PRT - PRATELEIRA FIXA EM GRANITO CINZA POLIDO DOS DOIS LADOS
- BARRAS:
BARRAS DE APOIO EM AÇO CROMADO A 0.75m DO PISO NOS WCS DEF
BARRAS DE APOIO NOS MICTÓRIOS
- BATE-MACAS:
BATE-MACAS EM MADEIRA ENVERNIZADA NAS CIRCULAÇÕES PRINCIPAIS
- MAÇANETAS / PUXADORES
MAÇANETAS DO TIPO ALAVANCA EM AÇO INOX ESCOVADO COM FINALIZAÇÃO DOBRADA
PUXADORES EM AÇO INOX ESCOVADO
- SOLEIRAS
SOLEIRA EM GRANITO BEGE

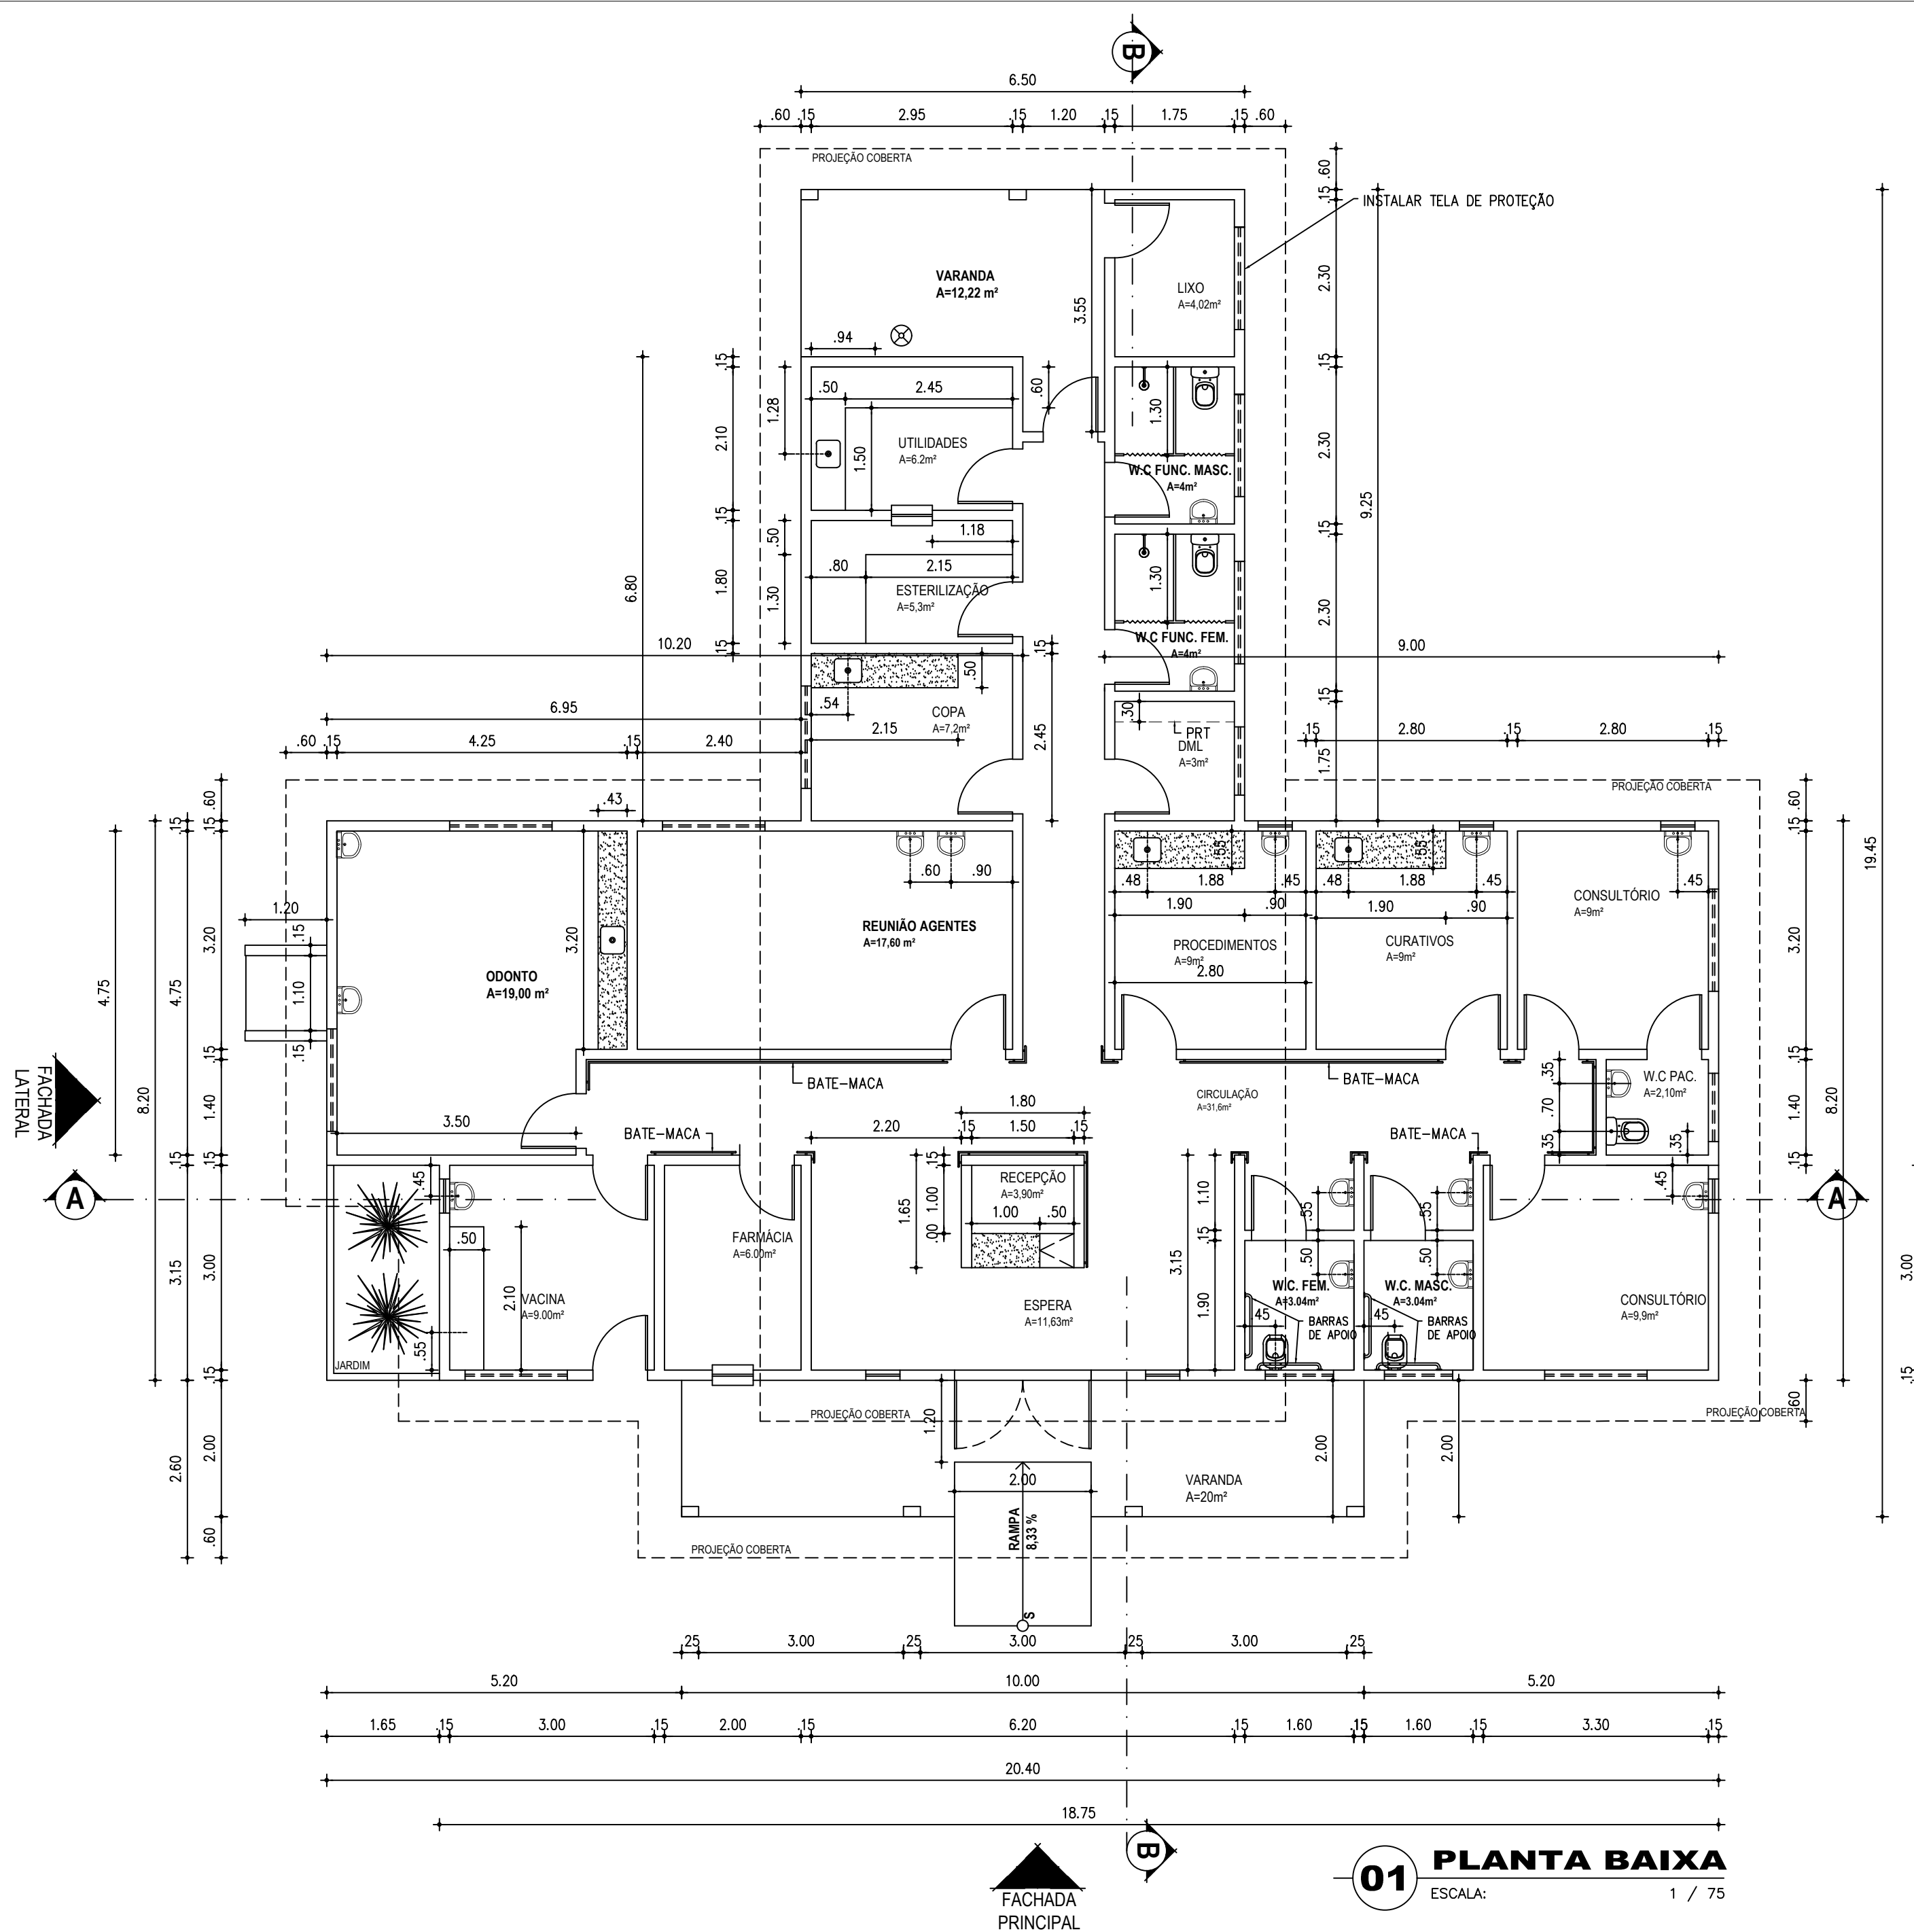

01 PLANTA BAIXA
ESCALA: 1 / 75

REVISÕES		
Rev.	Data:	Descrição
00	06/11/2019	Emissão Inicial
Elaboração:		
Prefeitura Municipal de Iracema-Ceará		
Obra:	Projeto:	
MANUTENÇÃO DA UNIDADE DE SAÚDE OTÁVIO JOSÉ DE LIMA	Arquitetônico	
Local:	Categoria:	
SÍTIO FOZ NA ZONA RUAL DO MUNICÍPIO DE IRACEMA-CE	ARQ	
Projeto:	Identificação dos Desenhos:	Prancha:
	01. Planta Baixa	02/04
Ricardo C. Moura CREA 11.590-D	Desenho: Cícero Fernandes	Escala: 1/75
		Data: 06/11/2019