

QUADRO DE ESQUADRAS						
Código	Nomenclatura	Larg. (m)	Alt. (m)	Área (m²)	Período (m)	Tipo
PM 01	Porta Madeira	0,80	2,10	1,68	-	Abrir 1 fl.
PM 02	Porta Madeira	0,80	2,10	1,68	-	Abrir 1 fl.
PM 03	Porta Madeira	0,80	2,10	1,68	-	Correr 1 fl.
PM 04	Porta Madeira	1,00	2,10	2,10	-	Abrir 1 fl.
PM 05	Porta Madeira	1,20	2,10	2,52	-	Correr 1 fl.
PA 01	Porta Alumínio	1,20	2,10	2,52	-	Abrir 2 fls.
PA 02	Porta Alumínio	1,10	1,70	1,87	-	Abrir 1 fl.
PA 03	Porta Alumínio	1,20 (0,60/0,60)	1,00	1,20	-	Abrir 2 fls.
PA 04	Porta Alumínio	0,55	2,10	1,15	-	Abrir 1 fl.
PA 05	Porta Alumínio	0,80	1,50	1,20	-	Abrir 1 fl.
PA 06	Porta Alumínio	1,10	2,10	2,31	-	Abrir 1 fl.
CA 01	Conj. de vidro e porta de abrir 1,80x2,10 (0,80x0,80)	1,80	2,10	4,68	-	Abrir 2 fls./Fluo
CA 02	Conj. de vidro e porta de abrir 1,80x2,10 (0,80x0,80)	4,25	3,00	14,02	-	Abrir 2 fls./Fluo
JA 01	Janela Alumínio	1,00	0,80	0,80	1,80	Projeteante
JA 02	Janela Alumínio	2,00	0,80	1,60	1,80	Projeteante
JA 03	Janela Alumínio	2,00	2,20	4,40	0,40	Projeteante
JA 04	Janela Alumínio	0,95	0,80	1,20	1,80	Projeteante
JA 05	Janela Alumínio	1,00	0,40	0,40	1,80	Projeteante
W 01	Ventilador de Ventilação	1,00	0,40	0,40	2,40	Fluo
GA 01	Guilhotina Alumínio	0,60	1,10	0,66	1,10	Guilhotina
CA 01	Conj. Alumínio e porta de abrir 2,95 (1,47x1,47)	5,70	2,00	11,40	-	Abrir 2 fls.

Obs: Todos os janelas deverão ser equipadas com tela metálica tipo mosquiteiro

ESPECIFICAÇÕES DE MATERIAIS:

PAREDE:


- ▲ Paredes em alvenaria com pintura acrílica semi-brilho sobre massa acrílica, cor branco gelo
- ▲ Paredes com revestimento cerâmico 20x20 cm, padrão 1° linha (Classe A), com branco, com rejunte epóxi cor branco

TETO:

- Sem Ferro (L.A.E.), pintura PVA, cor branco neve, laje H = (2,80) m

PISO:

- Piso cerâmico esmaltado retificado 30x30cm, cor cinza claro, esquadris com espessura colorida, com rejunte epóxi cor cinza claro.
- Cimentado, polido e impermeabilizado com trapo 1:3:4 (cimento, areia grossa e pedra britada) em placa de concreto de FCK = 250 KGF/CM², com espessura de 5 cm.
- Solreite de granito cinza corumbá 40x20cm
- ⊠ Piso de concreto intertravado, tipo PWER, modelo pitor, 10x20x4 cm, cor cinza.

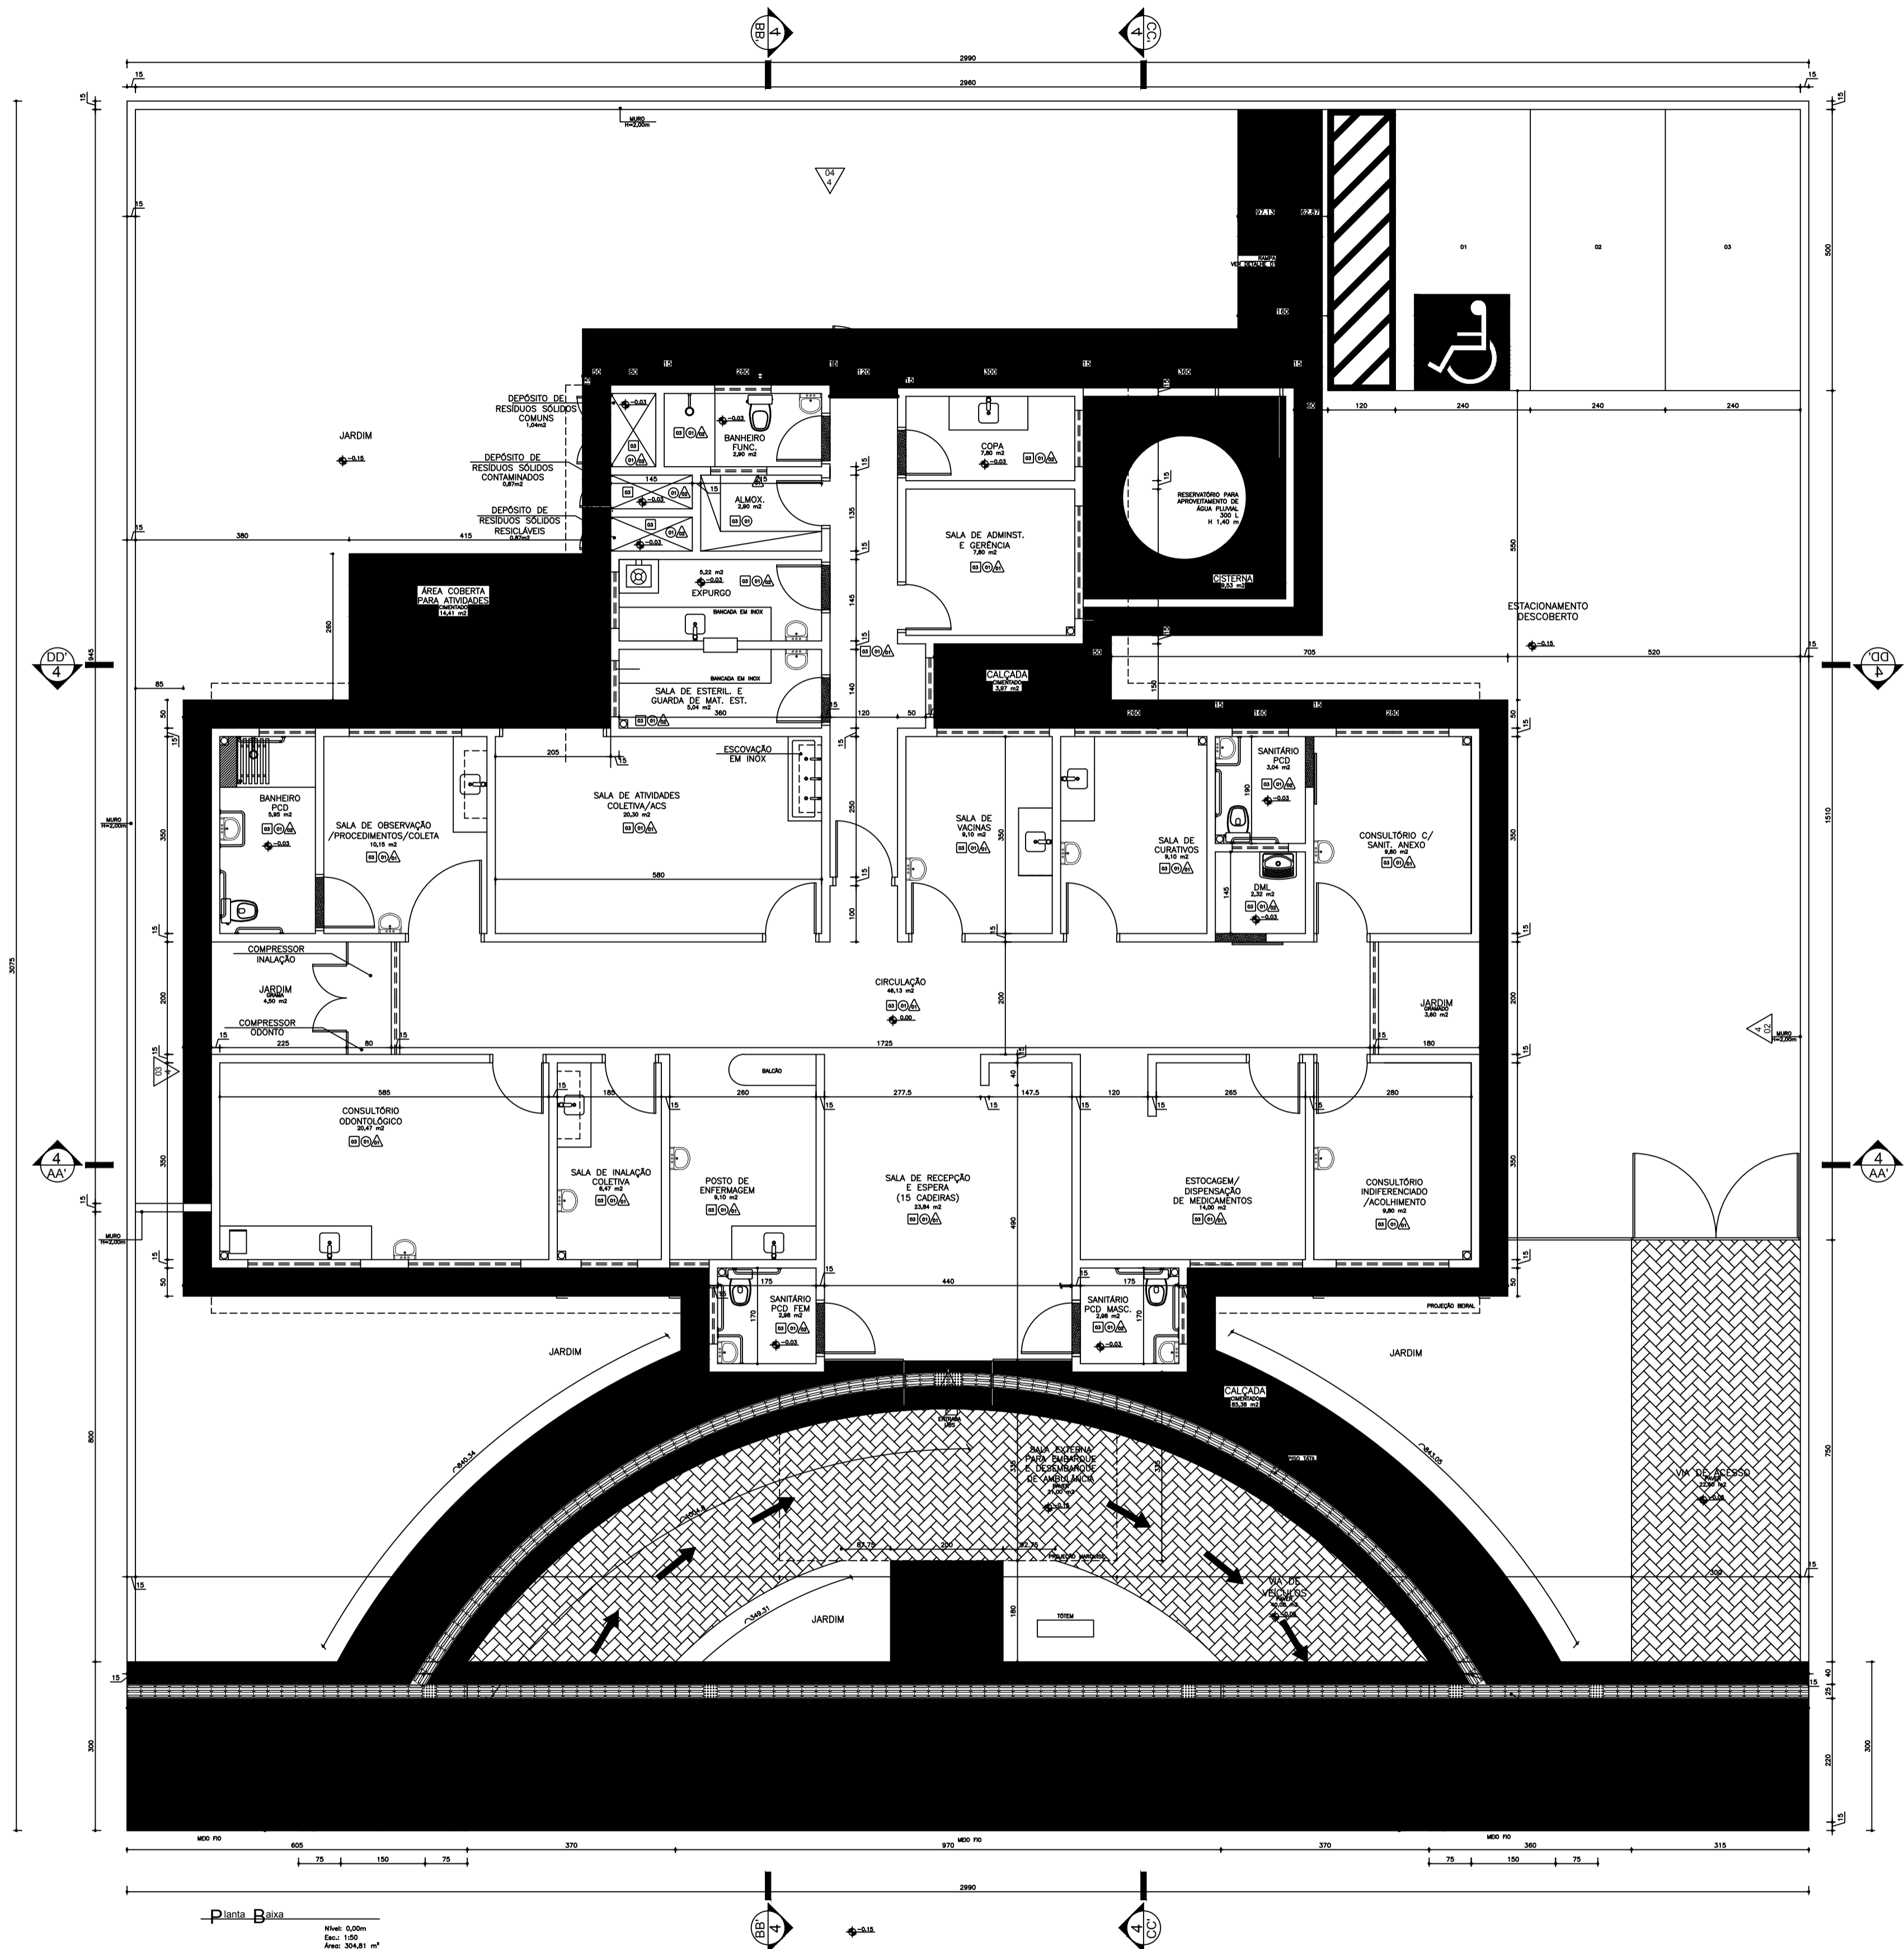

REVISÕES			
Rev.	Data:	Descrição	
00	08/11/2019	Emissão Inicial	
Elaboração:			
Prefeitura Municipal de Iracema-Ceará			
Obra:	MANUTENÇÃO DA UNIDADE BÁSICA DE SAÚDE MARIA DE LURDES MAGALHÃES MAIA		Projeto: Arquitetônico
Local:	RUA MANOEL LEU DIÓGENES, S/N, BAIRRO JATOBÁ, IRACEMA-CE		Categoria: ARQ
Projeto:	Identificação dos Desenhos:	Prancha:	
	01. Planta Baixa	01/01	
Ricardo C. Moura CREA 11.590-D	Desenho: Cícero Fernandes	Escala: 1/50	Data: 08/11/2019

Planta Baixa  
Escala: 0,00m  
Eixo: 100  
Área: 304,81 m²