



2. CORTE AA
Esc.: 1/50

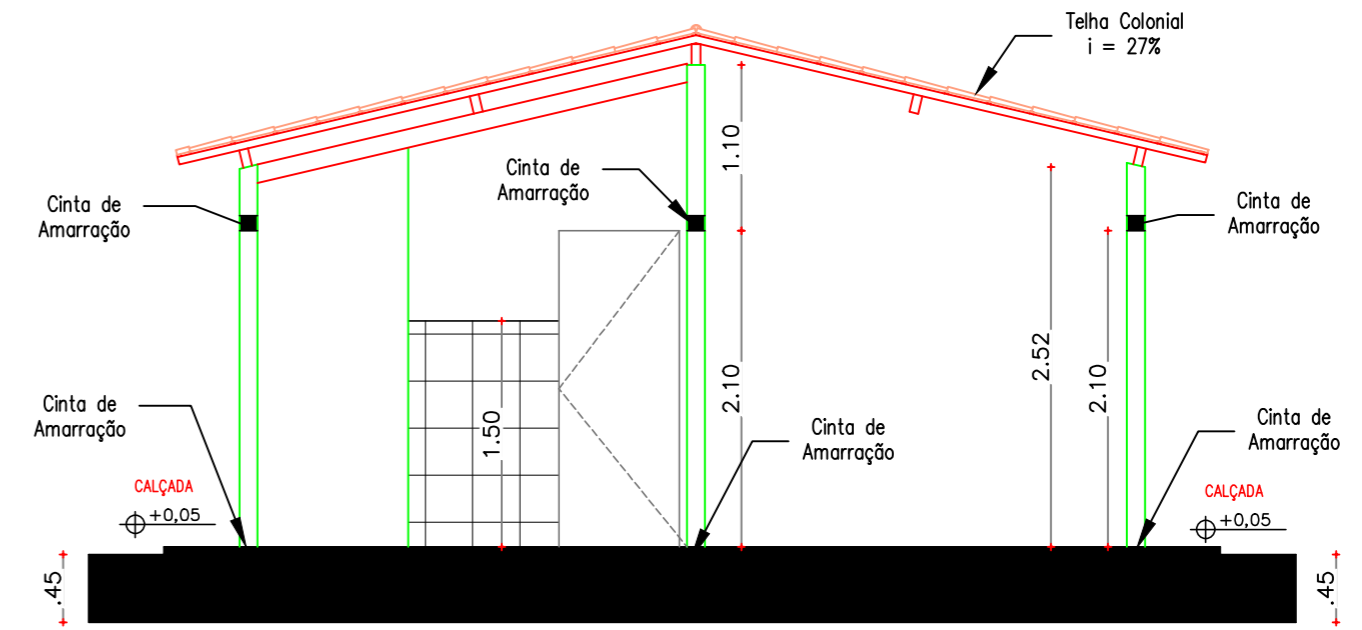

3. CORTE BB
Esc.: 1/50

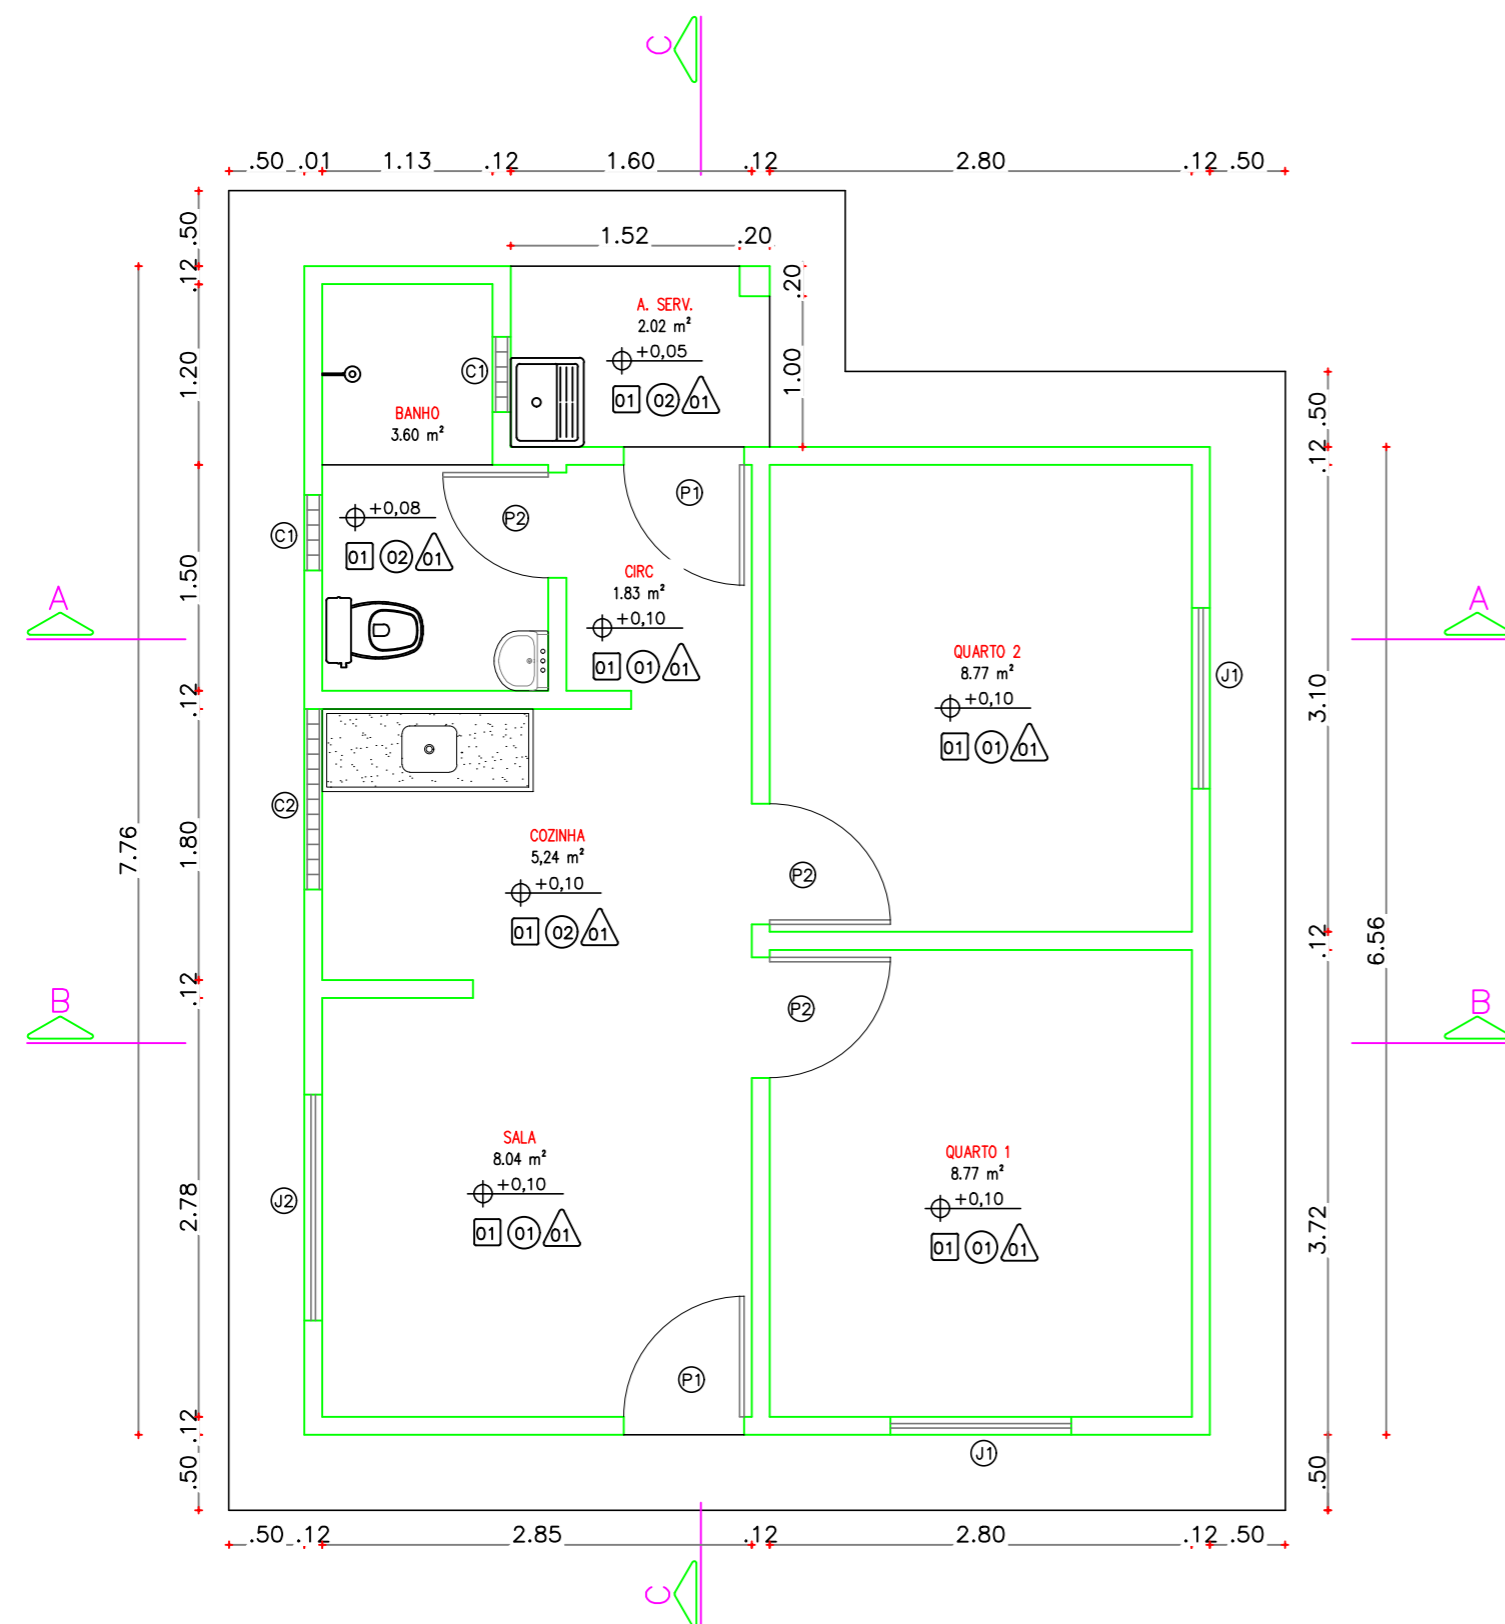

1. PLANTA BAIXA
Esc.: 1/50

ESPECIFICAÇÕES DE MATERIAIS:

- 01 PISO EM CERAMICA ESMALTADA ATÉ 30 x 30 cm COR BRANCA
- 02 PISO EM CONCRETO DESEMPENADO RÚSTICO e = 2,0 cm
- 01 RODAPÉ CERÂMICO
- 01 PINTURA HIDRACOR
- 02 REVESTIMENTO EM CERAMICA ATÉ 30 x 30 cm COR BRANCO À 1,50 m DE ALTURA

QUADRO DE ESQUADRIAS							
PORTAS	DIMENSÕES			QUANT. TOTAL	MATERIAL	TIPO	SISTEMA
	LARG.	ALT.	PEIT.				
P01	0.80	2.10	-	05	MADEIRA	EXTERNA	ABRIR
JANELAS	DIMENSÕES			QUANT. TOTAL	MATERIAL	TIPO	SISTEMA
	LARG.	ALT.	PEIT.				
J1	1.20	1.10	1.00	03	MADEIRA	VENEZIANA	ABRIR
COBOGÓ	DIMENSÕES			QUANT. TOTAL	MATERIAL	TIPO	SISTEMA
	LARG.	ALT.	PEIT.				
C1	0.50	0.50	1.60	02	CIMENTO	FIXO	ANTI-CHUVA
C2	1.20	0.50	1.50	01	CIMENTO	FIXO	ANTI-CHUVA

REVISÕES

Rev.	Data:	Descrição
00	17/10/2019	Emissão Inicial

Elaboração:

Prefeitura Municipal de Iracema-Ceará

Obra: CONSTRUÇÃO DE UNIDADES HABITACIONAIS	Projeto: Arquitetônico
Local: Rua Luiz Tavares Magalhães, s/n, Jatobá, Iracema-Ce	Categoria: ARQ
Projeto:	Prancha: 01/02
Identificação dos Desenhos: 01. Planta Baixa 02. Corte AA 03. Corte BB	
Ricardo C. Moura CREA 11.590-D	Desenho: Cícero Fernandes
	Escala: 1/50
	Data: 17/10/2019