




**PLANTA BAIXA**  
ESCALA 1:50

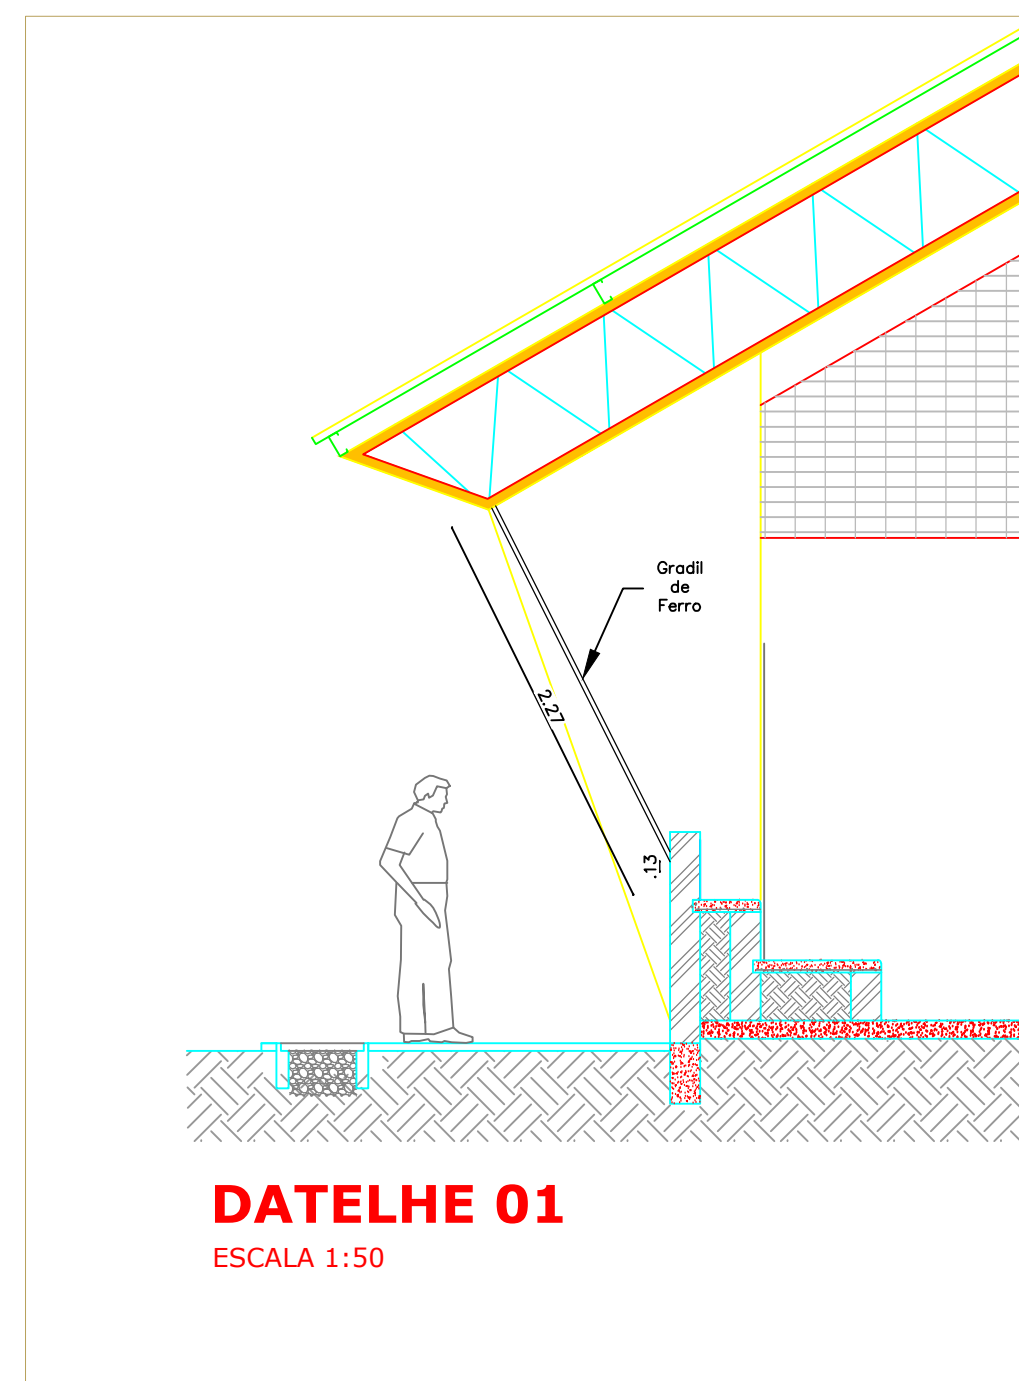

**DATELHE 01**  
ESCALA 1:50

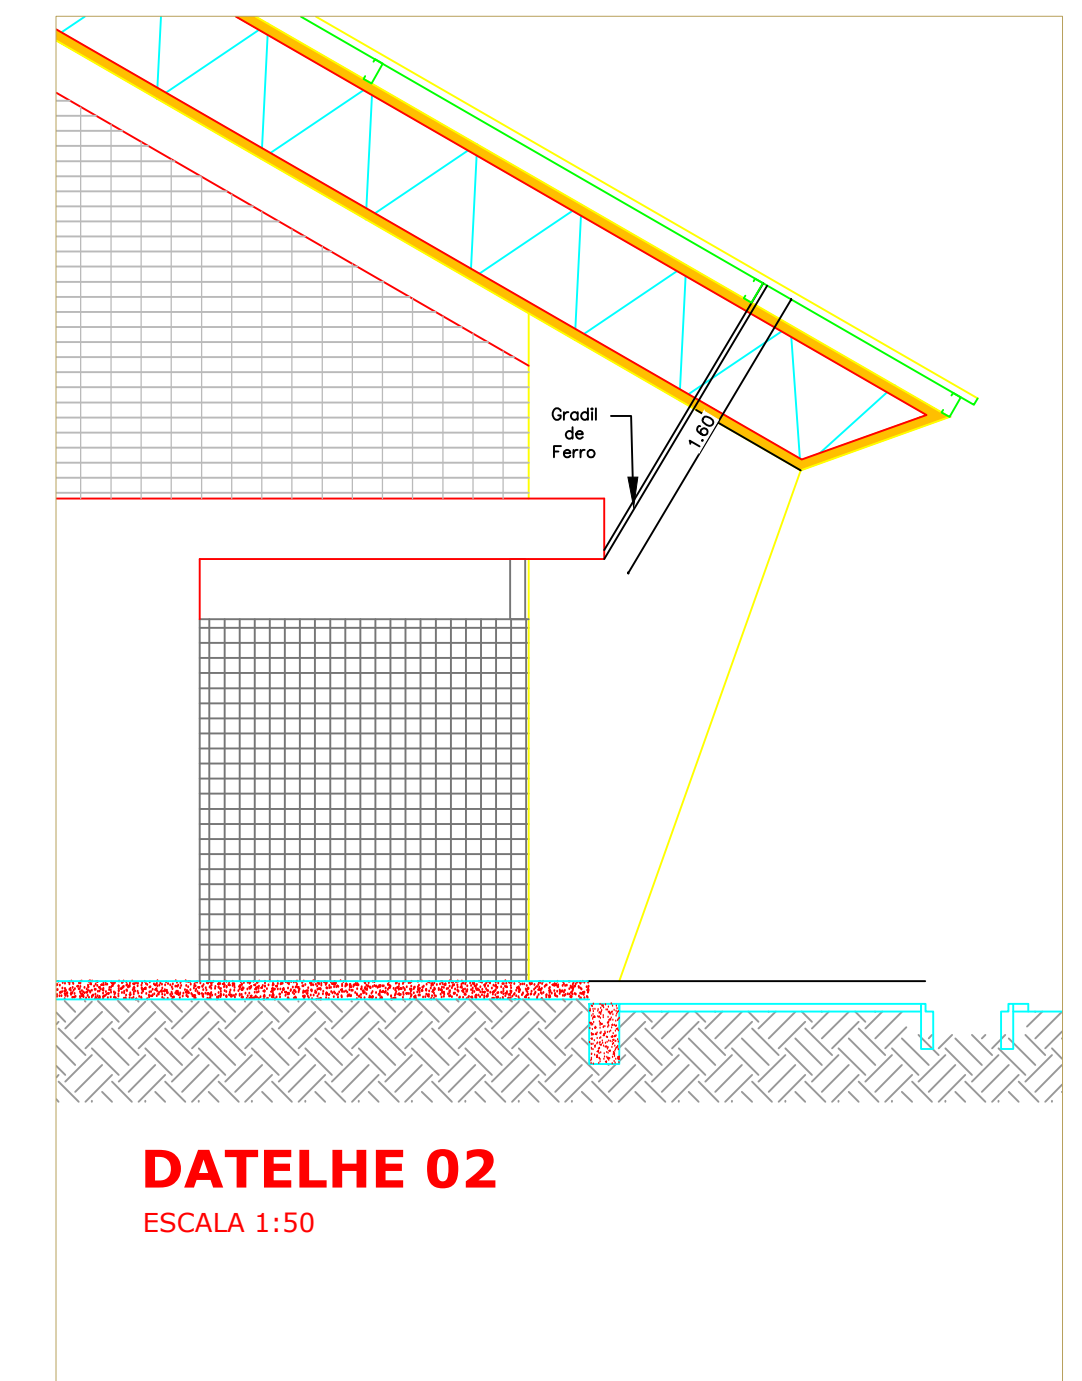

**DATELHE 02**  
ESCALA 1:50

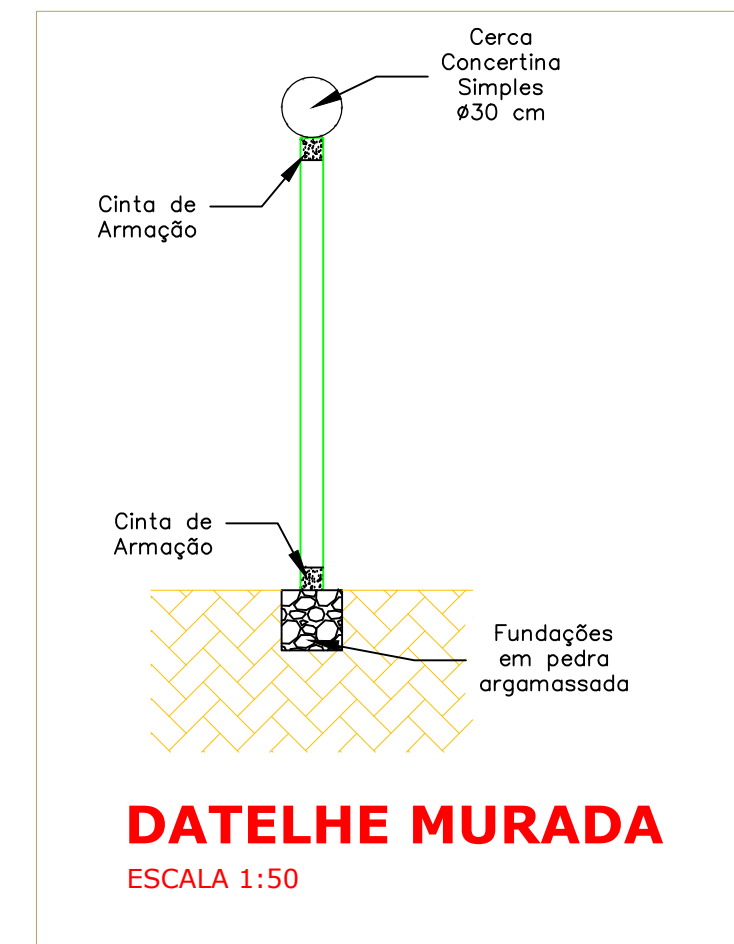

**DATELHE MURADA**  
ESCALA 1:50

Obs.: Fixação do gradil nas colunas ou pilares com bucha 12 mm e parafuso 5/16"x 110mm c/arruela (50 unid.)  
Prover a cerca concertina com aterramento (14 unid.)


QUADRO DE ESQUADRIAS									
PORTAS	DIMENSÕES			QUANT.	MATERIAL		ACABAMENTO		SISTEMA
	LARG.	ALT.	PEIT.		FOLHA	FORRAMENTO	FOLHA	FORRAMENTO	
P02	2,30	2,80	-	01	FERRO	-	PINTURA CINZA	PINTURA CINZA	DE ABRIR

**REVISÕES**

Rev.	Data:	Descrição
00	08/05/2020	Emissão Inicial

Elaboração:  
Prefeitura Municipal de Iracema-Ceará

Obra: Construção de Muroda e Gradil	Projeto: Arquitetônico
Local: QUADRA POLIESPORTIVA – HOLANDINO Rua Erasmo Porto, s/n, Bairro Holandino, Iracema-Ce	Categoria: ARQ
Projeto: Identificação dos Desenhos: 01. Planta Baixa 05. Detalhe Muroda 02. Fachada 01 03. Detalhe 01 04. Detalhe 02	Prancha: 01/01
Ricardo C. Moura CREA 11.590-D	Desenho: Cícero Fernandes
	Escala: Indicadas
	Data: 08/05/2020

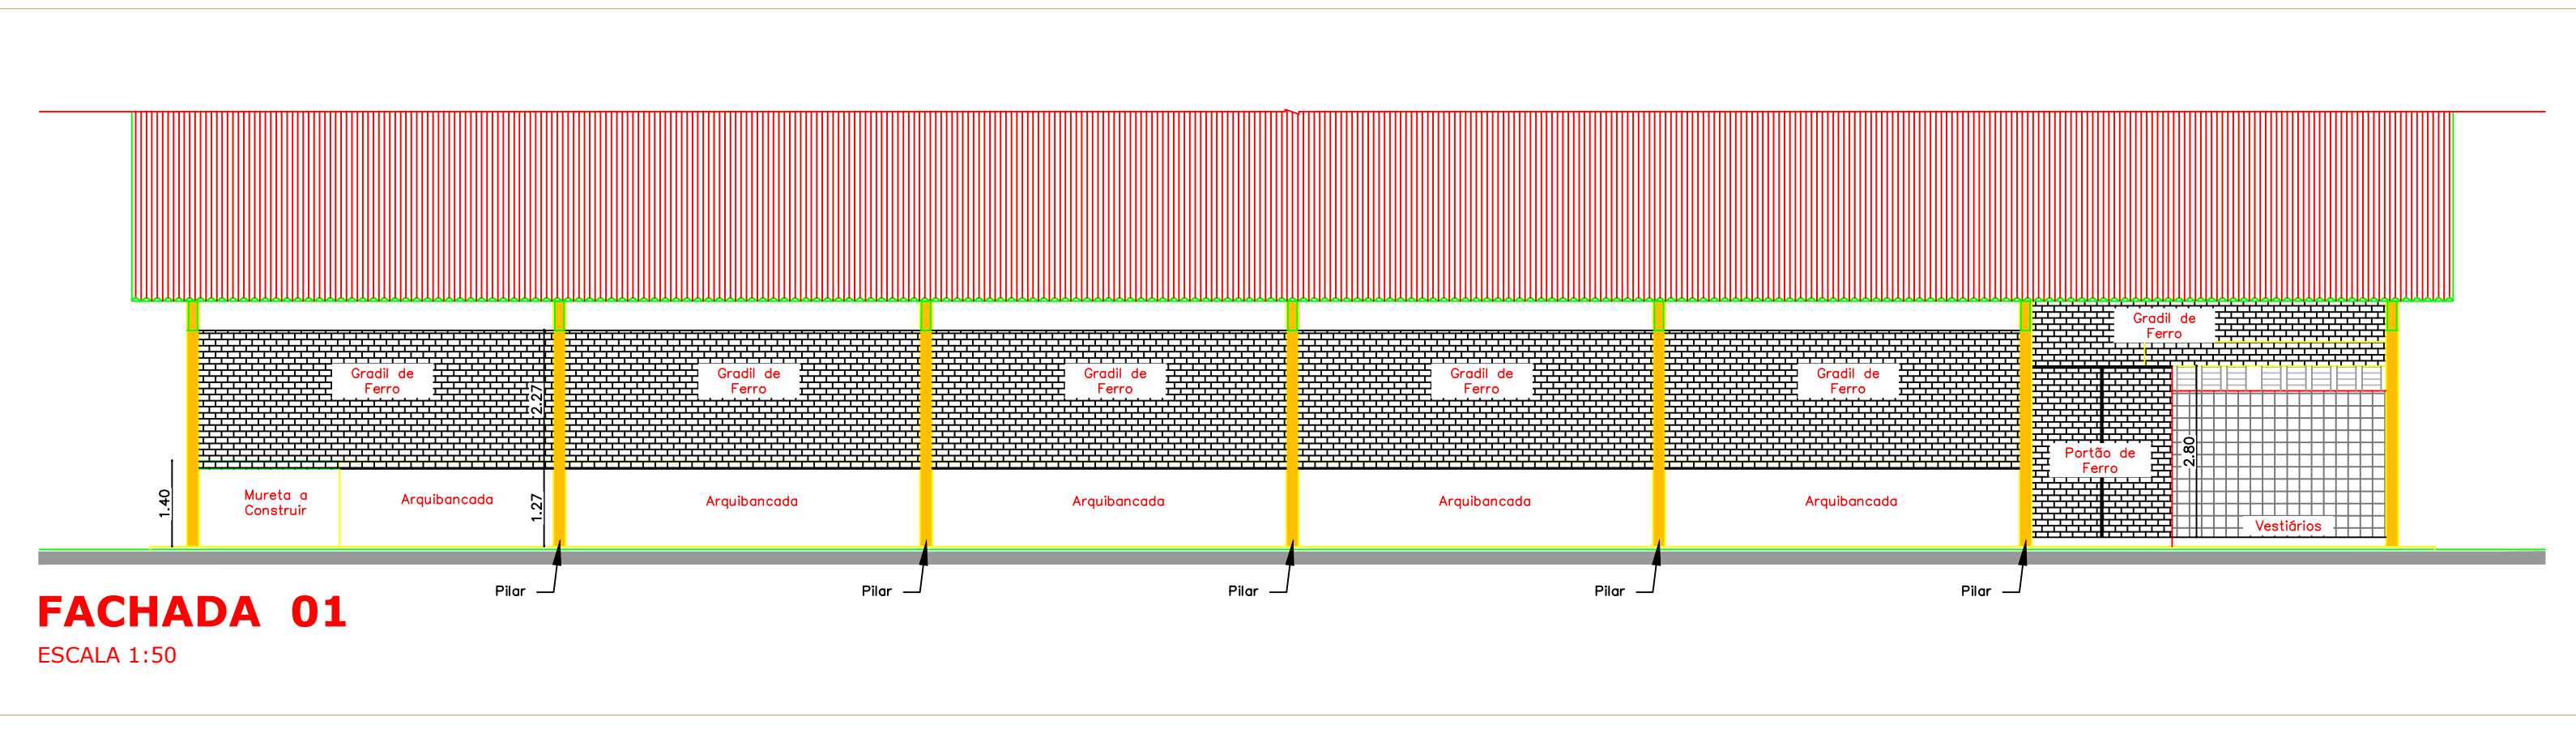

**FACHADA 01**  
ESCALA 1:50