




AV. AUGUSTA CLEMENTINA DE NEGREIROS

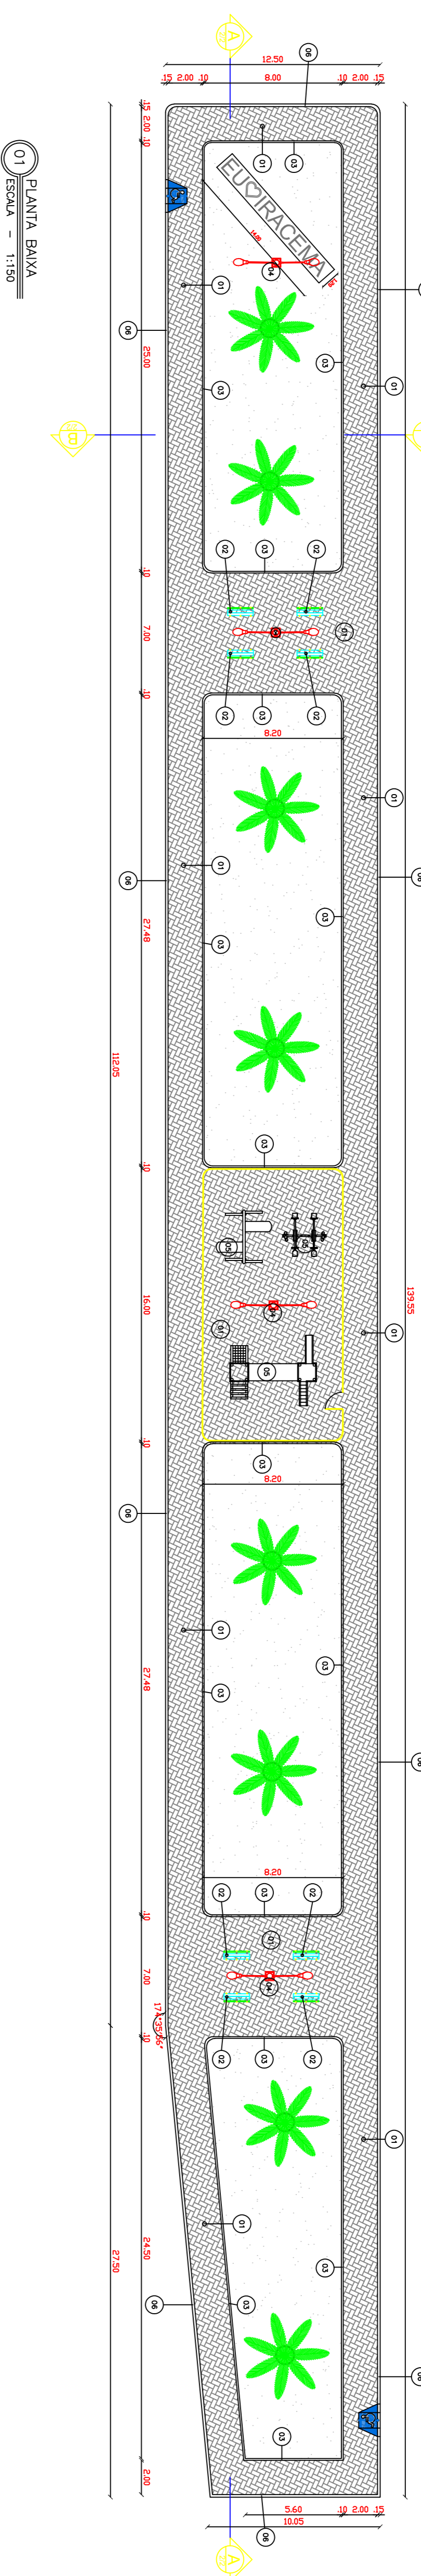


01 PLANTA BAIXA
ESCALA - 1:150

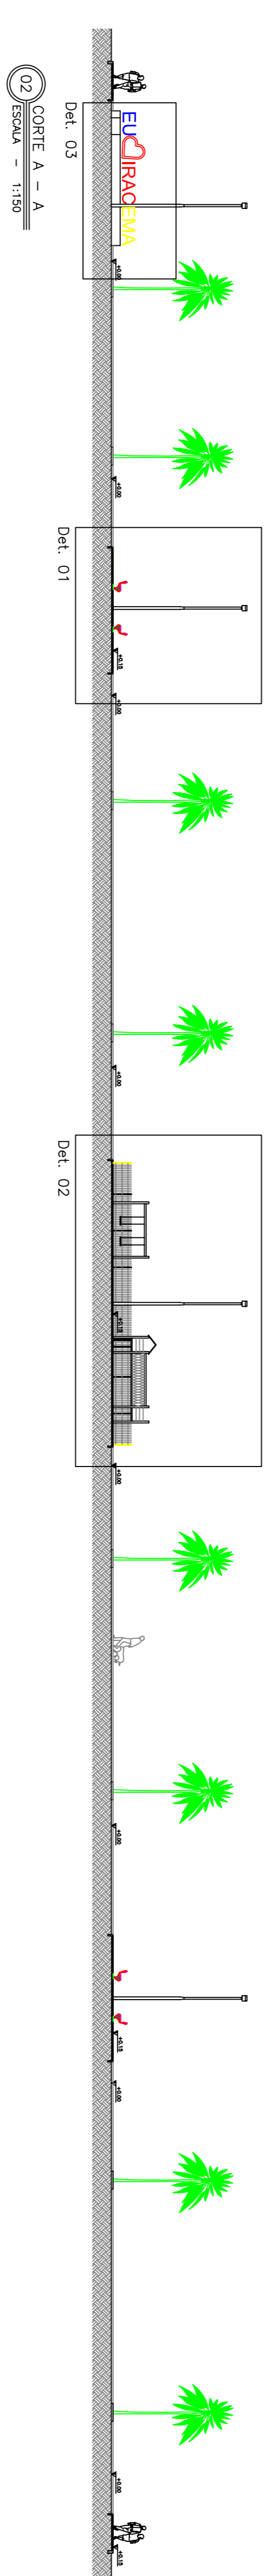


02 CORTE A - A
ESCALA - 1:150

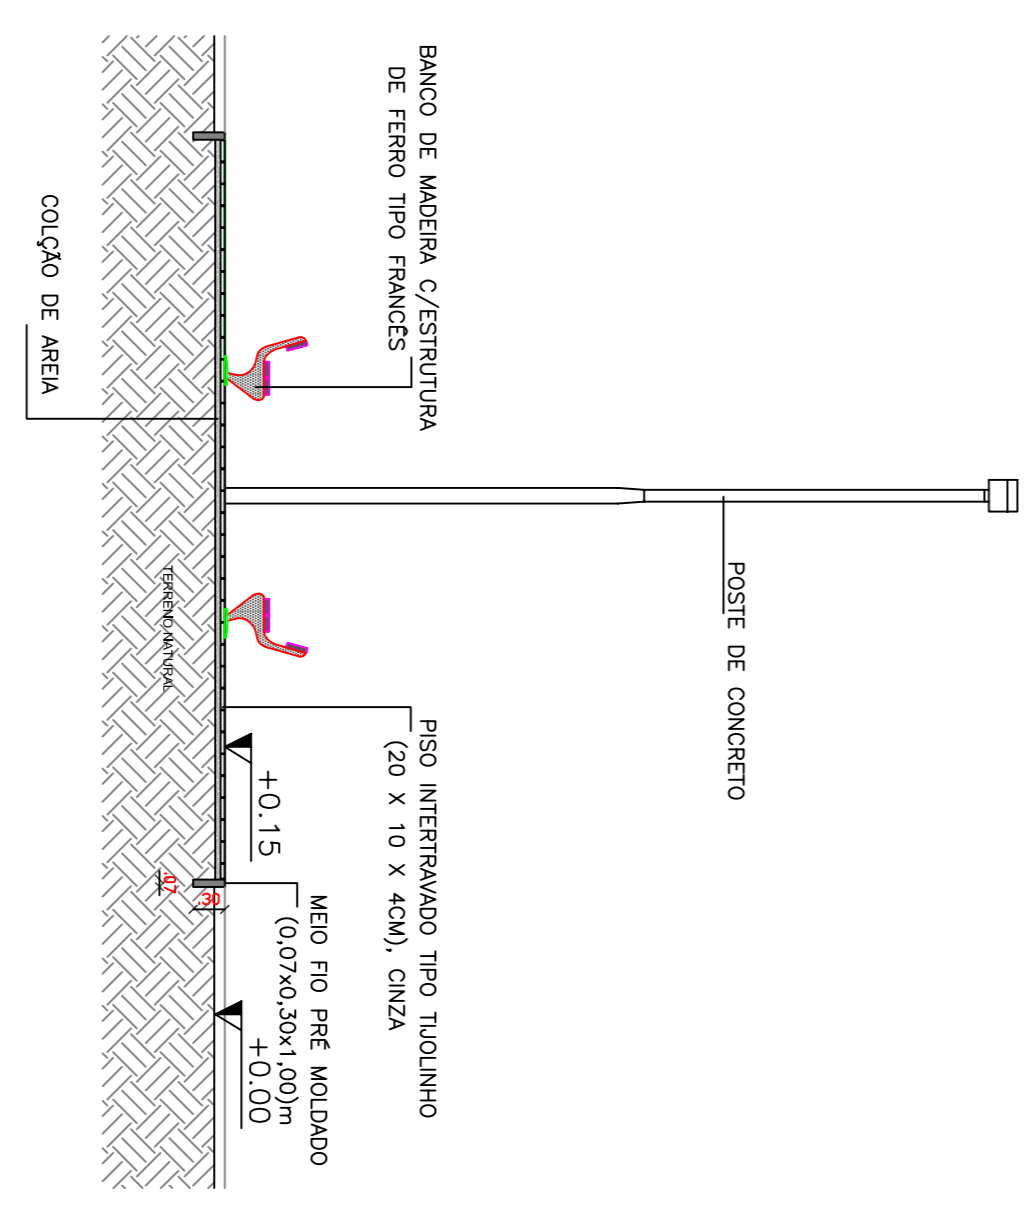

04 DETALHE 01
ESCALA - 1:30

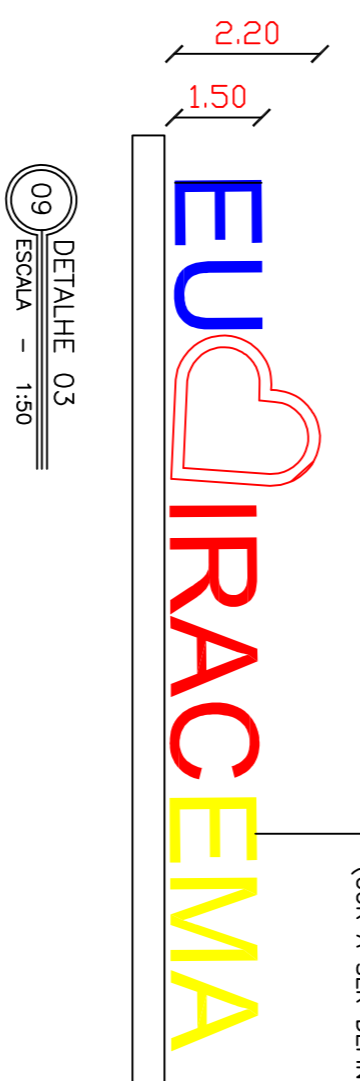


09 DETALHE 03
ESCALA - 1:30

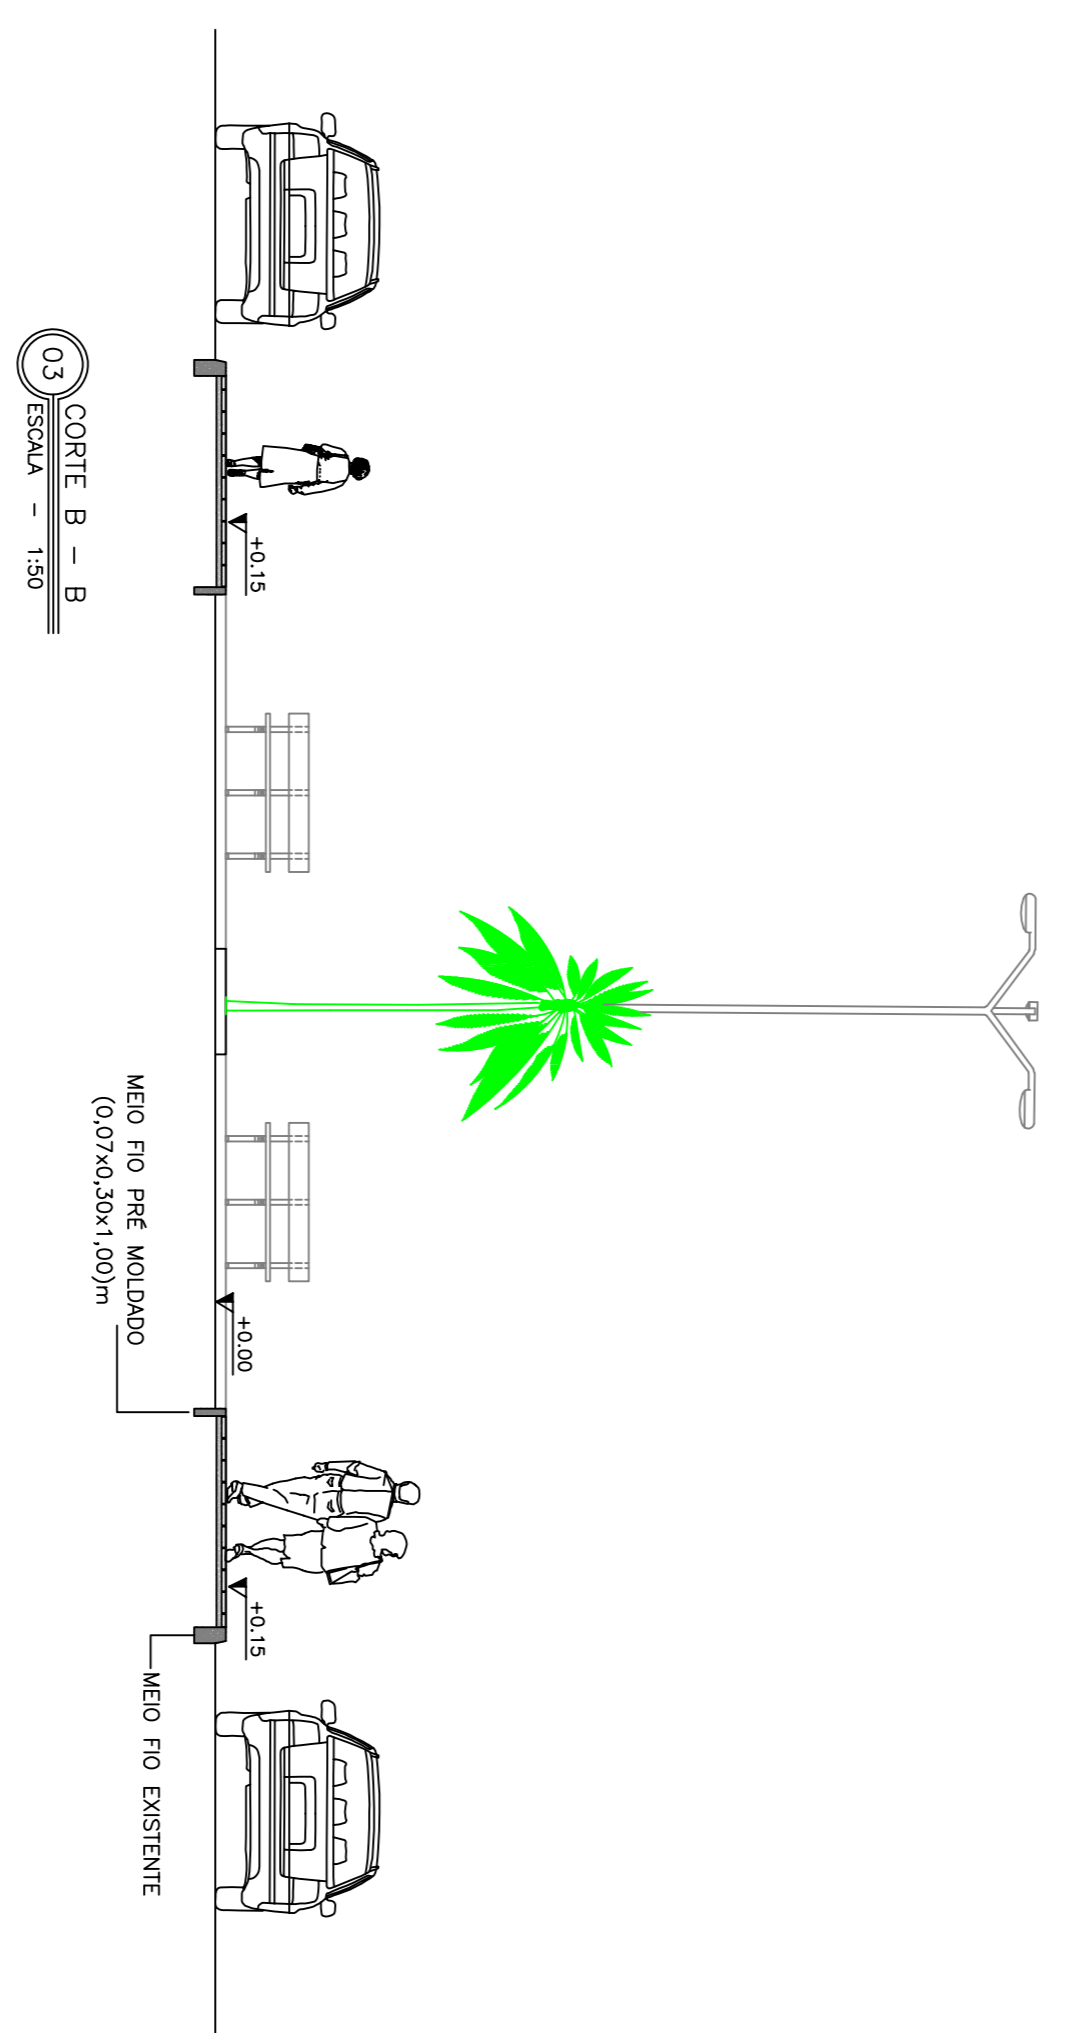



03 CORTE B - B
ESCALA - 1:30

QUADRO DE ESPECIFICAÇÕES GERAIS

01	PISO INTERTRAVADO TIPO TUIULINHO (20X10X4CM), CINZA
02	BANCO DE MADEIRA C/ESTRUTURA DE FERRO TIPO FRANCÊS
03	MEIO FIO PRÉ-MOLDADO (0,07X0,30X1,00)m
04	POSTE DE CONCRETO CIRCULAR H= 9,0M, ALT. LIVRE 7,5M
05	PLAYGROUND BRINQUEADOS DE MADEIRA
06	MEIO FIO DE CONCRETO EXISTENTE

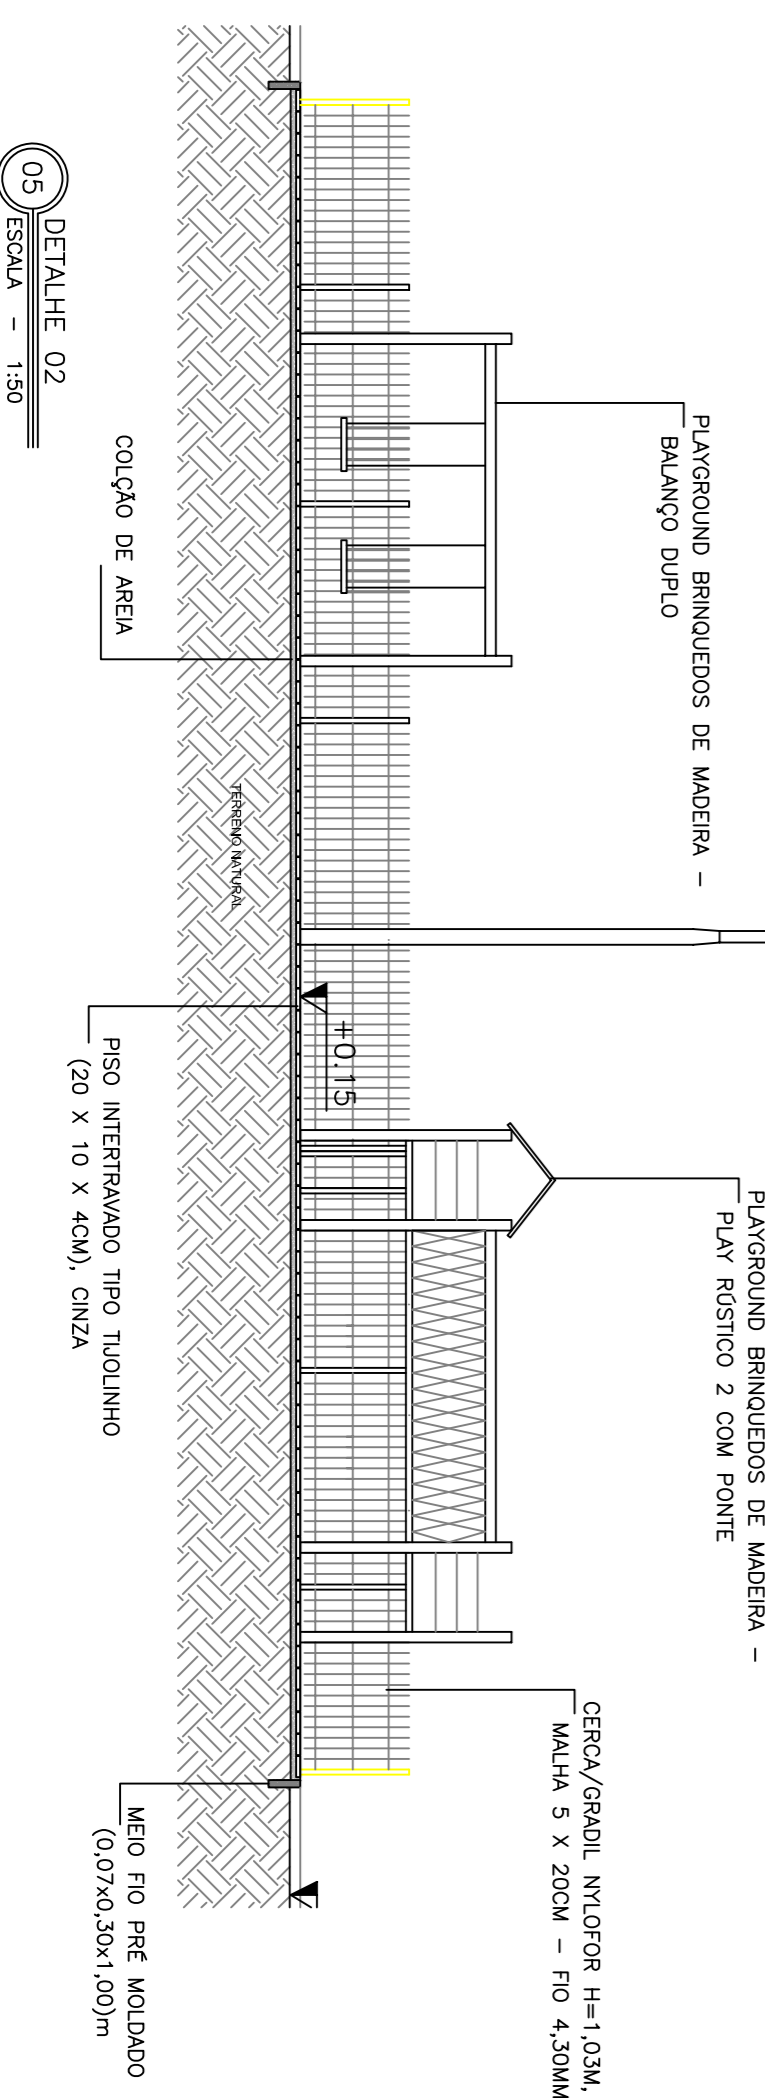


05 DETALHE 02
ESCALA - 1:30

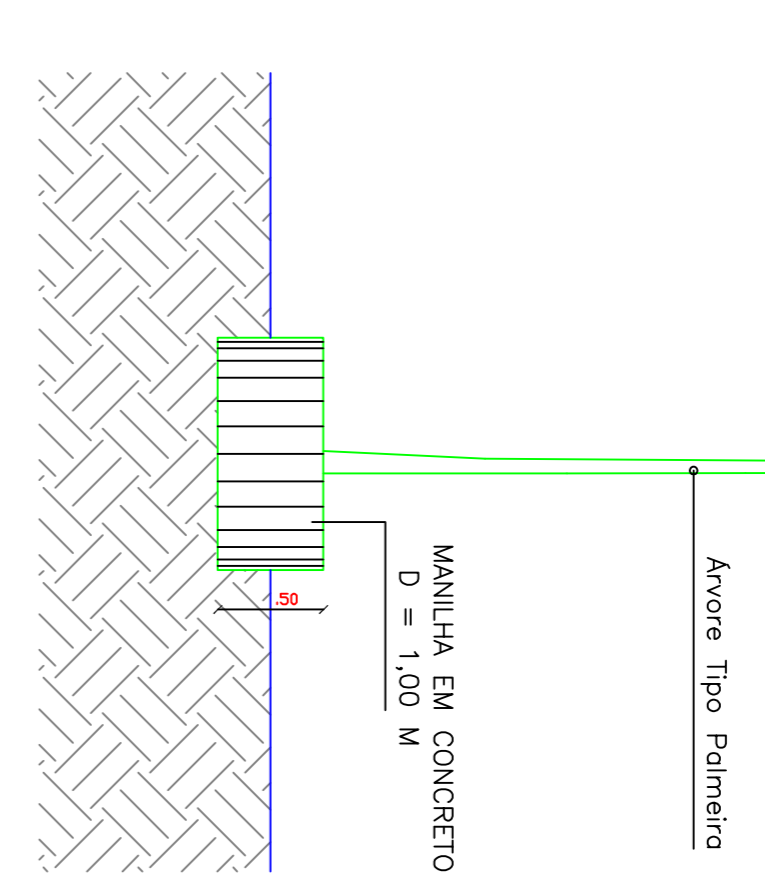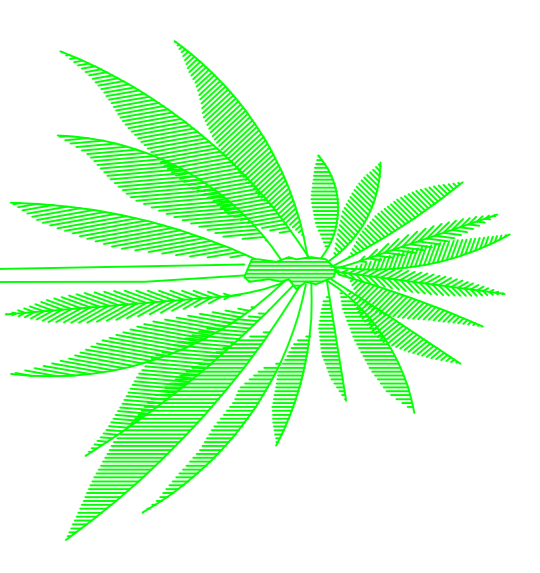

06 DET. CANTEIROS
ESCALA - 1:25



07 BANCO TIPO FRANCÊS
SEM ESCALA

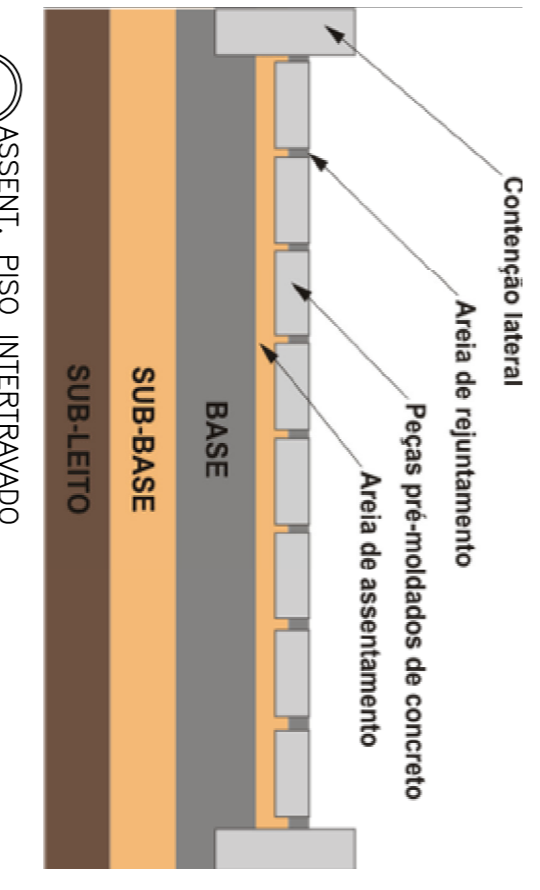

08 ASSENT. PISO INTERTRAVADO
SEM ESCALA

PREFEITURA MUNICIPAL DE IRACEMA
SECRETARIA DE INFRAESTRUTURA

REV.	0	EMISSÃO INICIAL	DATA	PER.	ANEXO.
CLIENTE:	PREFEITURA MUNICIPAL DE IRACEMA SECRETARIA DE INFRAESTRUTURA				



PROJETO: URBANIZAÇÃO DO CANTEIRO DA AVENIDA AUGUSTA CLEMENTINA DE NEGREIROS

TÍTULO: PLANTA BAIXA, CORTES E DETALHES

DESENHO:	PROJETO:	RESPONSÁVEL TÉCNICO:
ESCALA:	DATA:	DATA:
INDICADAS:	INDICADAS:	INDICADAS: