



1 **Planta Baixa - Quadra de Areia**
ESCALA 1:75

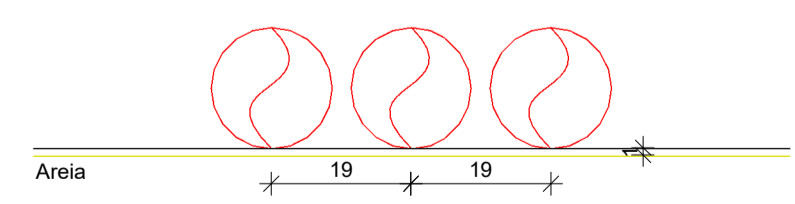

2 **Det. Drenagem**
ESCALA 1:10

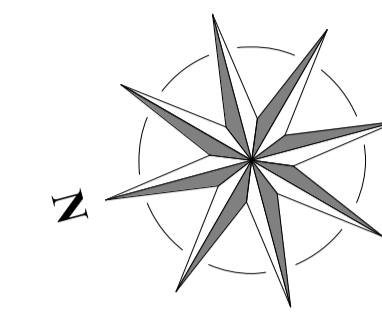

COORDENADAS EM UTM:
576072.44 m E
9358083.46 m S



CROQUI DE LOCALIZAÇÃO

DESENVOLVIMENTO	PREFEITURA MUNICIPAL	
RESPONSÁVEL TÉCNICO	 Prefeitura Municipal de IRACEMA	
PROJETO	ARQUITETURA	
	CONSTRUÇÃO DE QUADRA DE AREIA	
DATA	AGOSTO DE 2022	PROPRIETÁRIO(A)
ESCALA	INDICADA	PREFEITURA MUNICIPAL DE IRACEMA - CE
REVISÃO		LOCAL
		RUA CLIMÉRIO TAVARES DE MACEDO, S/N BAIRRO BEIRA RIO - IRACEMA - CE
		ETAPA
		PROJETO EXECUTIVO
		DESENHO
		CÍCERO FERNANDES
		CONTEÚDO
		PROJETO ARQUITETÔNICO
		PRANCHA
		PLANTA BAIXA DA QUADRA DE AREIA
		2 06