


1 **Planta de Situação**
ESCALA 1 : 500

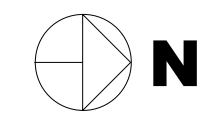

ÁREA REFERENTE AO PROJETO DE PAVIMENTAÇÃO
DA AVENIDA GÉRVASIO HOLANDA
COORDENADAS EM UTM:
576882.48 m E
9357529.92 m S




ÁREA DE PAVIMENTAÇÃO 7.474,05 m²

RESPOSÁVEL TÉCNICO: <i>Mateus Bruno</i> MATEUS BRUNO SILVA DO Ó ENGENHEIRO CIVIL CREA/CE: 357010CE		PREFEITURA:	
PROJETO: PAVIMENTAÇÃO PAVIMENTAÇÃO DA AVENIDA GERVÁSIO HOLANDA		ETAPA: PROJETO EXECUTIVO	
PROPRIETÁRIO: Prefeitura Municipal de Iracema - CE		DESENHO: MATEUS BRUNO	
LOCAL: Rua Gervásio Holanda, Bairro Centro		DATA: OUTUBRO/2023	
REVISÃO:	CONTEÚDO: PROJETO DE PAVIMENTAÇÃO PLANTA DE SITUAÇÃO	PRANCHA: 01/06	




TRECHO 01

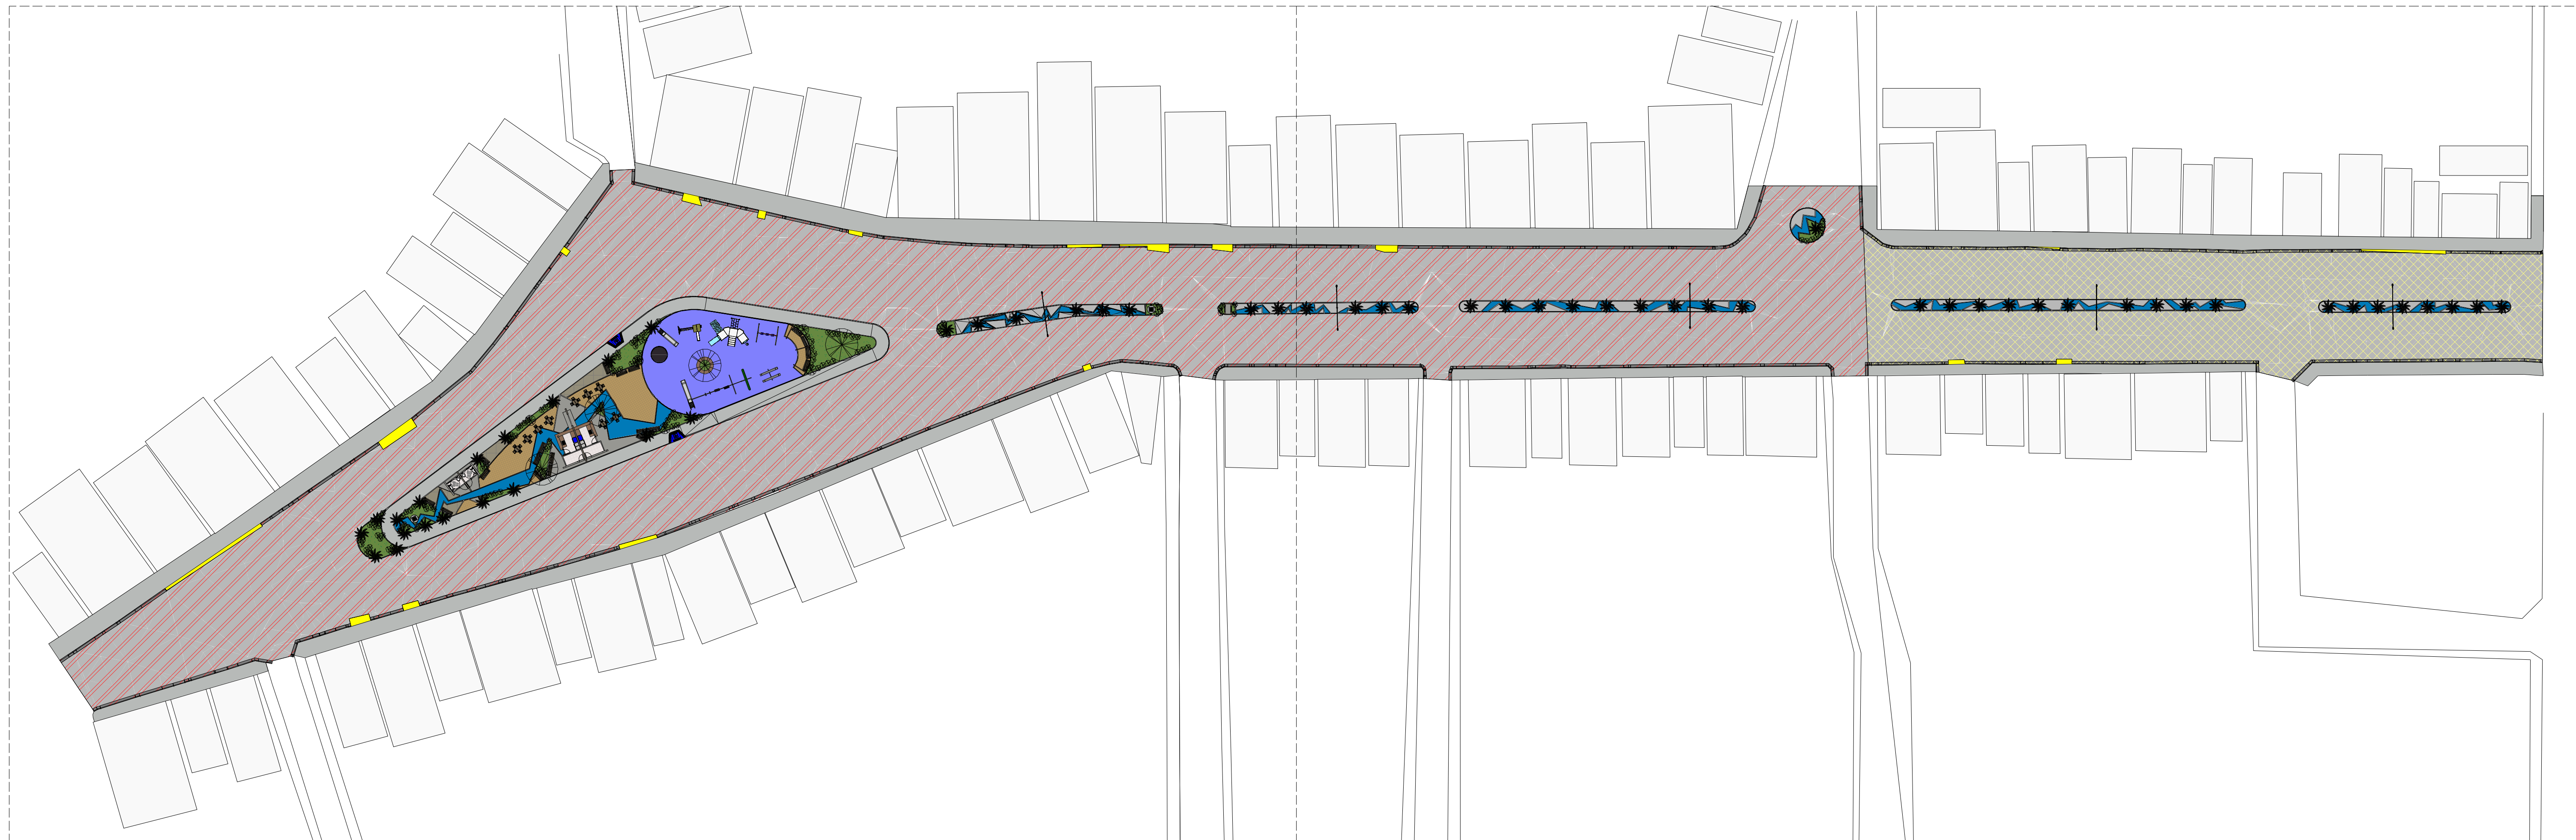

TRECHO 02



1 **Planta de Demolir/Retirar**
 ESCALA 1:500

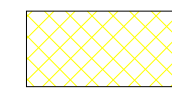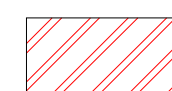LEGENDA


-  PAVIMENTAÇÃO EM PARALELEPÍPEDO A RETIRAR
ÁREA = 1727,58 m²
-  PAVIMENTAÇÃO ASFALTICA COM BASE DE PEDRA A RETIRAR
ÁREA = 6096,75 m²
-  RAMPA DE PASSEIO A DEMOLIR
ÁREA = 60,29 m²

RESPOSÁVEL TÉCNICO: <i>Mateus Bruno</i> MATEUS BRUNO SILVA DO Ó ENGENHEIRO CIVIL CREA/CE: 357010CE		PREFEITURA:	
 GOVERNO MUNICIPAL: IRACEMA SECRETARIA DE INFRAESTRUTURA E MEIO AMBIENTE Trabalhando no Caminho Certo		 DESENVOLVIMENTO:	
PROJETO: PAVIMENTAÇÃO PAVIMENTAÇÃO DA AVENIDA GERVÁSIO HOLANDA		ETAPA: PROJETO EXECUTIVO	
PROPRIETÁRIO: Prefeitura Municipal de Iracema - CE		DESENHO: MATEUS BRUNO	
LOCAL: Rua Gervásio Holanda, Bairro Centro		DATA: OUTUBRO/2023	
REVISÃO:		CONTEÚDO: PROJETO DE PAVIMENTAÇÃO PLANTA DEMOLIR/RETIRAR	
		PRANCHA: 02/06	







1 **Planta de Baixa Trecho 01**
 ESCALA 1 : 300

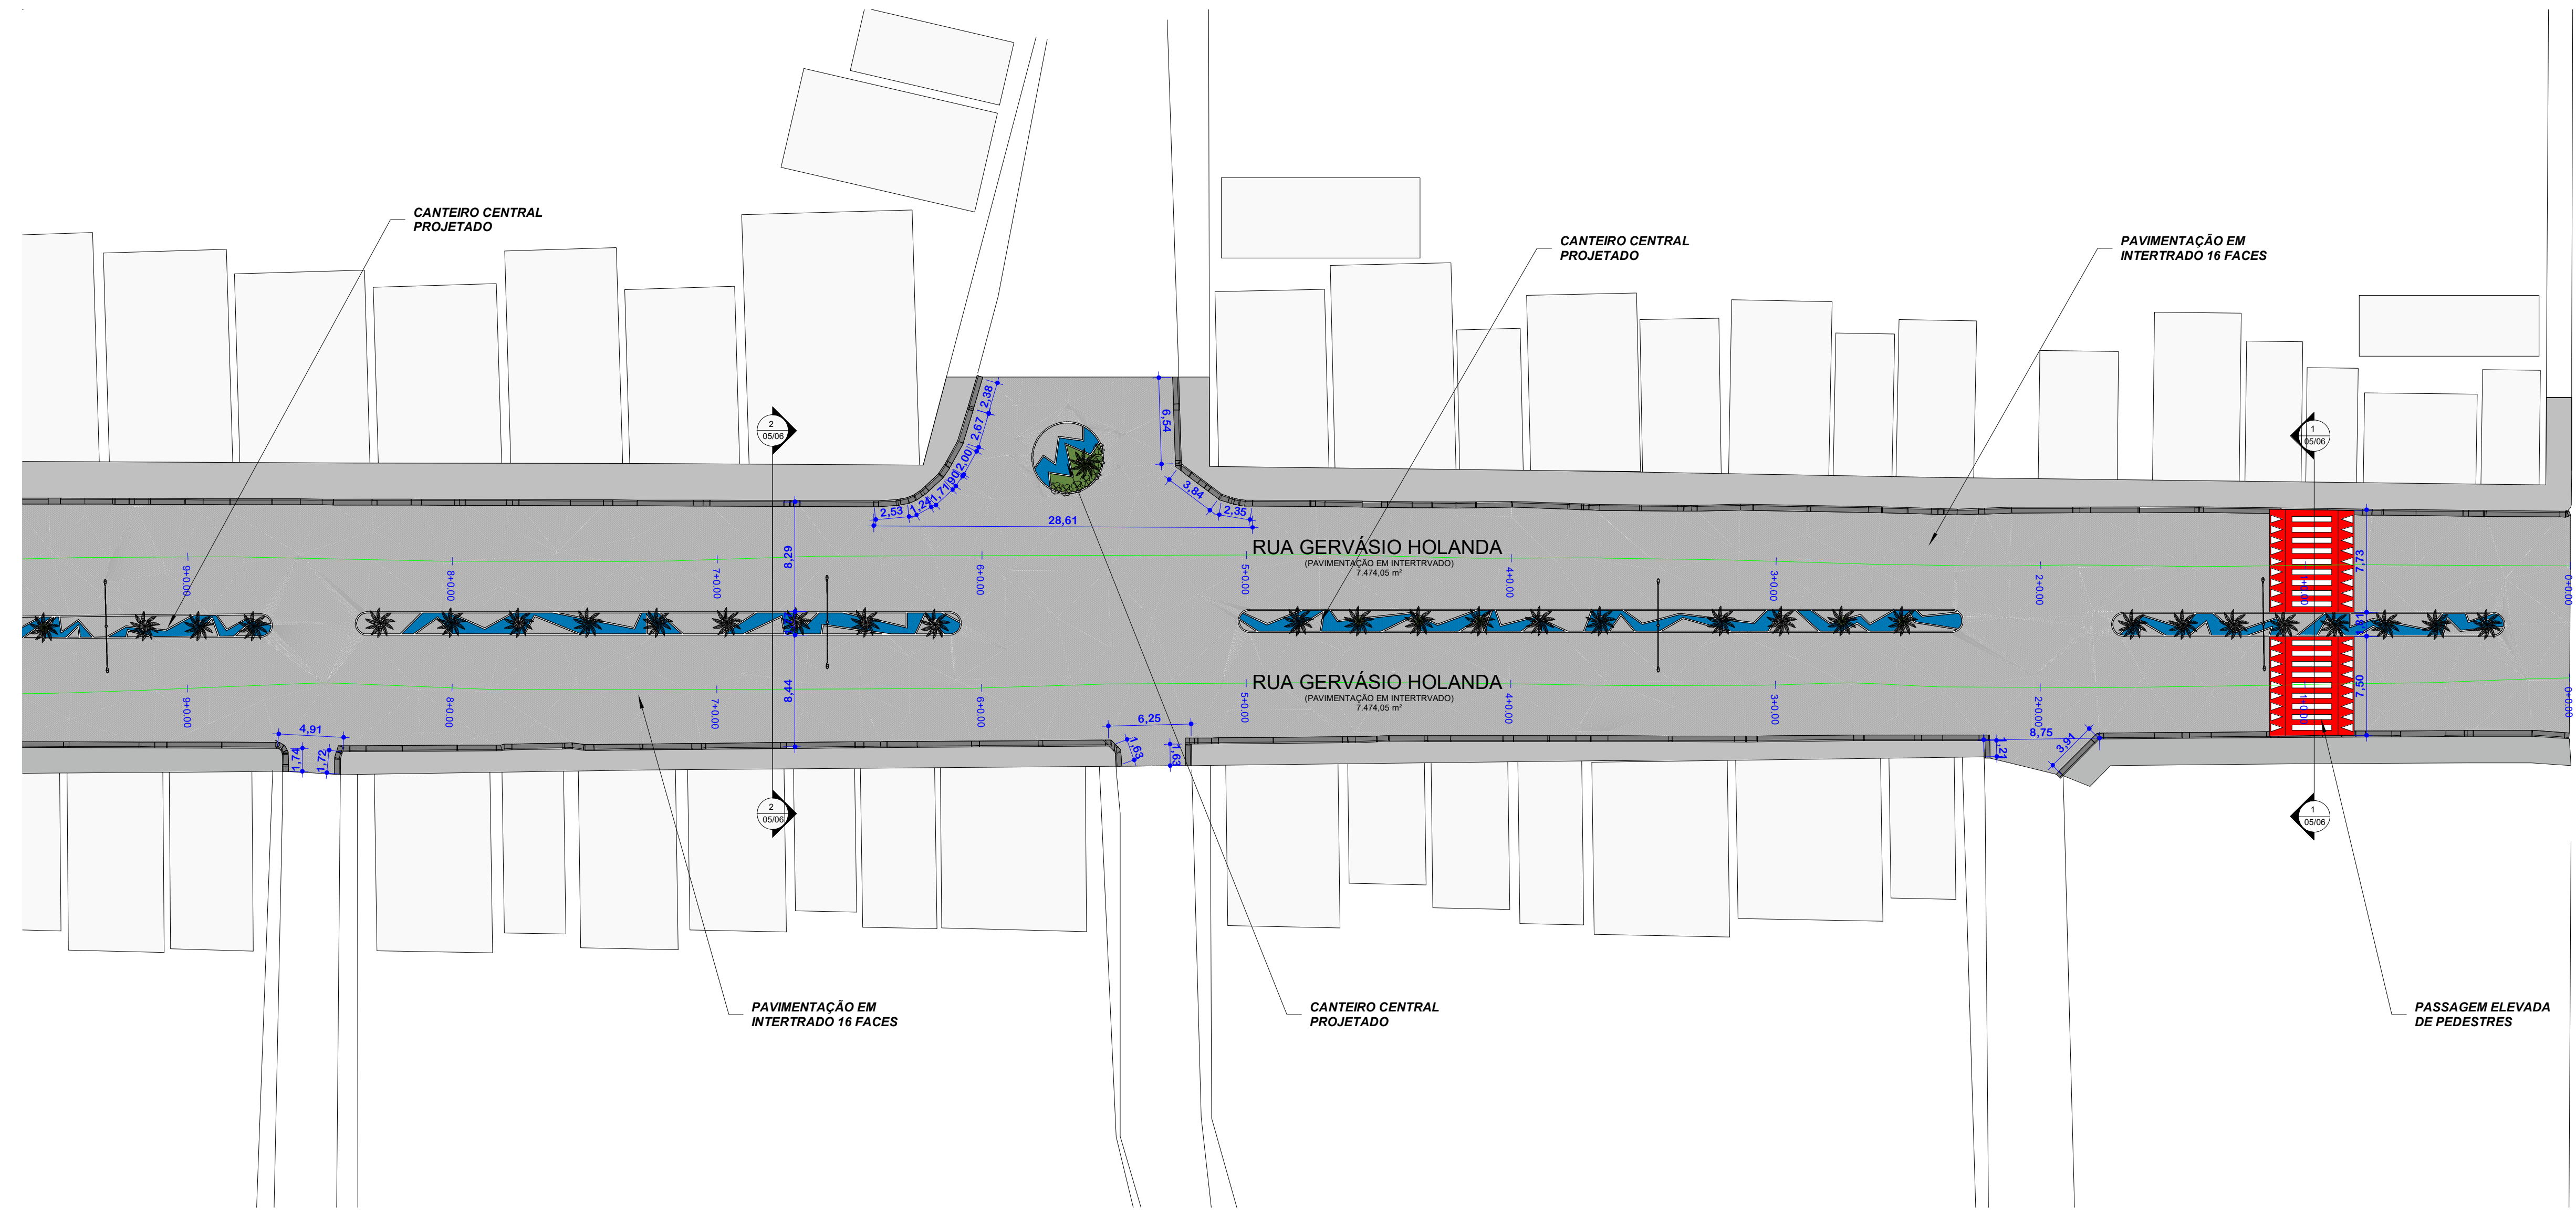RESPONSÁVEL TÉCNICO: <i>Mateus Bruno</i> MATEUS BRUNO SILVA DO O ENGENHEIRO CIVIL CREA/CE: 357010CE		PREFEITURA:	
PROJETO: PAVIMENTAÇÃO PAVIMENTAÇÃO DA AVENIDA GERVÁSIO HOLANDA		ETAPA: PROJETO EXECUTIVO	
PROPRIETÁRIO: Prefeitura Municipal de Iracema - CE		DATA: OUTUBRO/2023	
LOCAL: Rua Gervásio Holanda, Bairro Centro		ESCALA: 1 : 300	
REVISÃO:		CONTEÚDO: PROJETO DE PAVIMENTAÇÃO PLANTA BAIXA TRECHO 01	
		PRANCHA: 03/06	

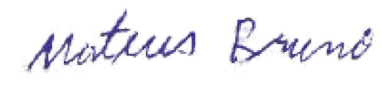


1 **Planta Baixa Trecho 02**
ESCALA 1 : 300


RESPONSÁVEL TÉCNICO:  MATEUS BRUNO SILVA DO Ó ENGENHEIRO CIVIL CREA/CE: 357010CE		PREFEITURA:	
 GOVERNO MUNICIPAL IRACEMA Trabalhando no Caminho Certo		SECRETARIA DE INFRAESTRUTURA E MEIO AMBIENTE	
PROJETO: PAVIMENTAÇÃO PAVIMENTAÇÃO DA AVENIDA GERVÁSIO HOLANDA		DESENVOLVIMENTO:  Project Assessoria Arquitetura e Engenharia	
PROPRIETÁRIO: Prefeitura Municipal de Iracema - CE		ETAPA: PROJETO EXECUTIVO	
LOCAL: Rua Gervásio Holanda, Bairro Centro		DESENHO: MATEUS BRUNO	
REVISÃO:		DATA: OUTUBRO/2023	
CONTEÚDO: PROJETO DE PAVIMENTAÇÃO PLANTA BAIXA TRECHO 02		ESCALA: 1 : 300	
PRANCHA: 04/06			

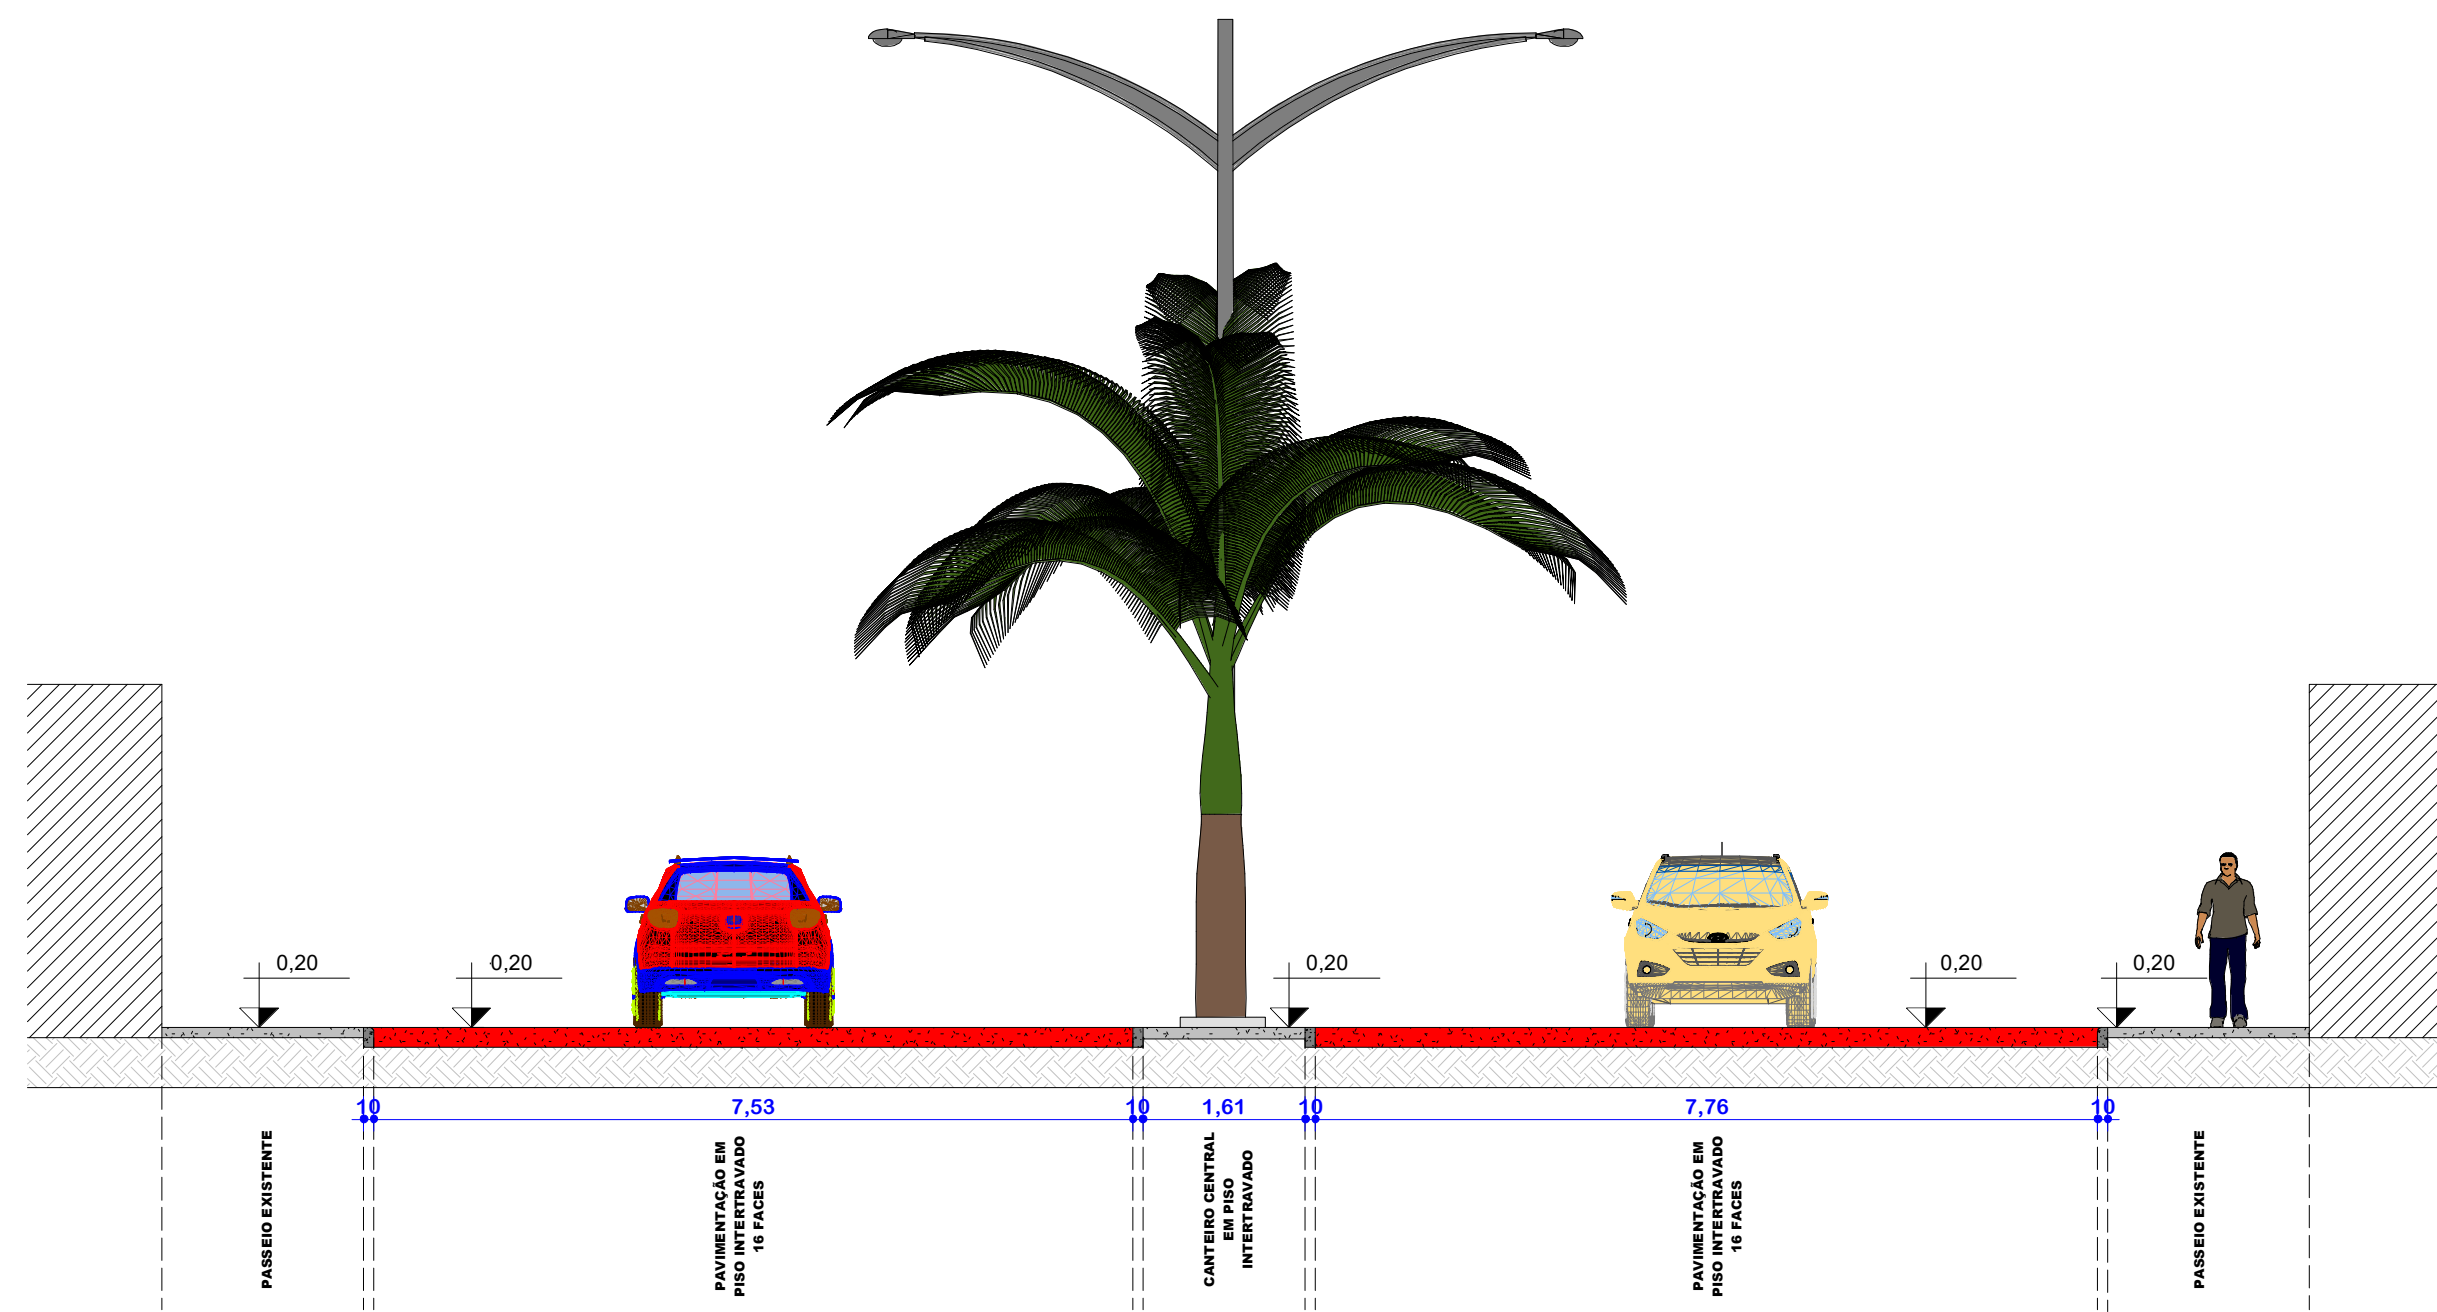


1 Corte Transversal 01
ESCALA 1:75

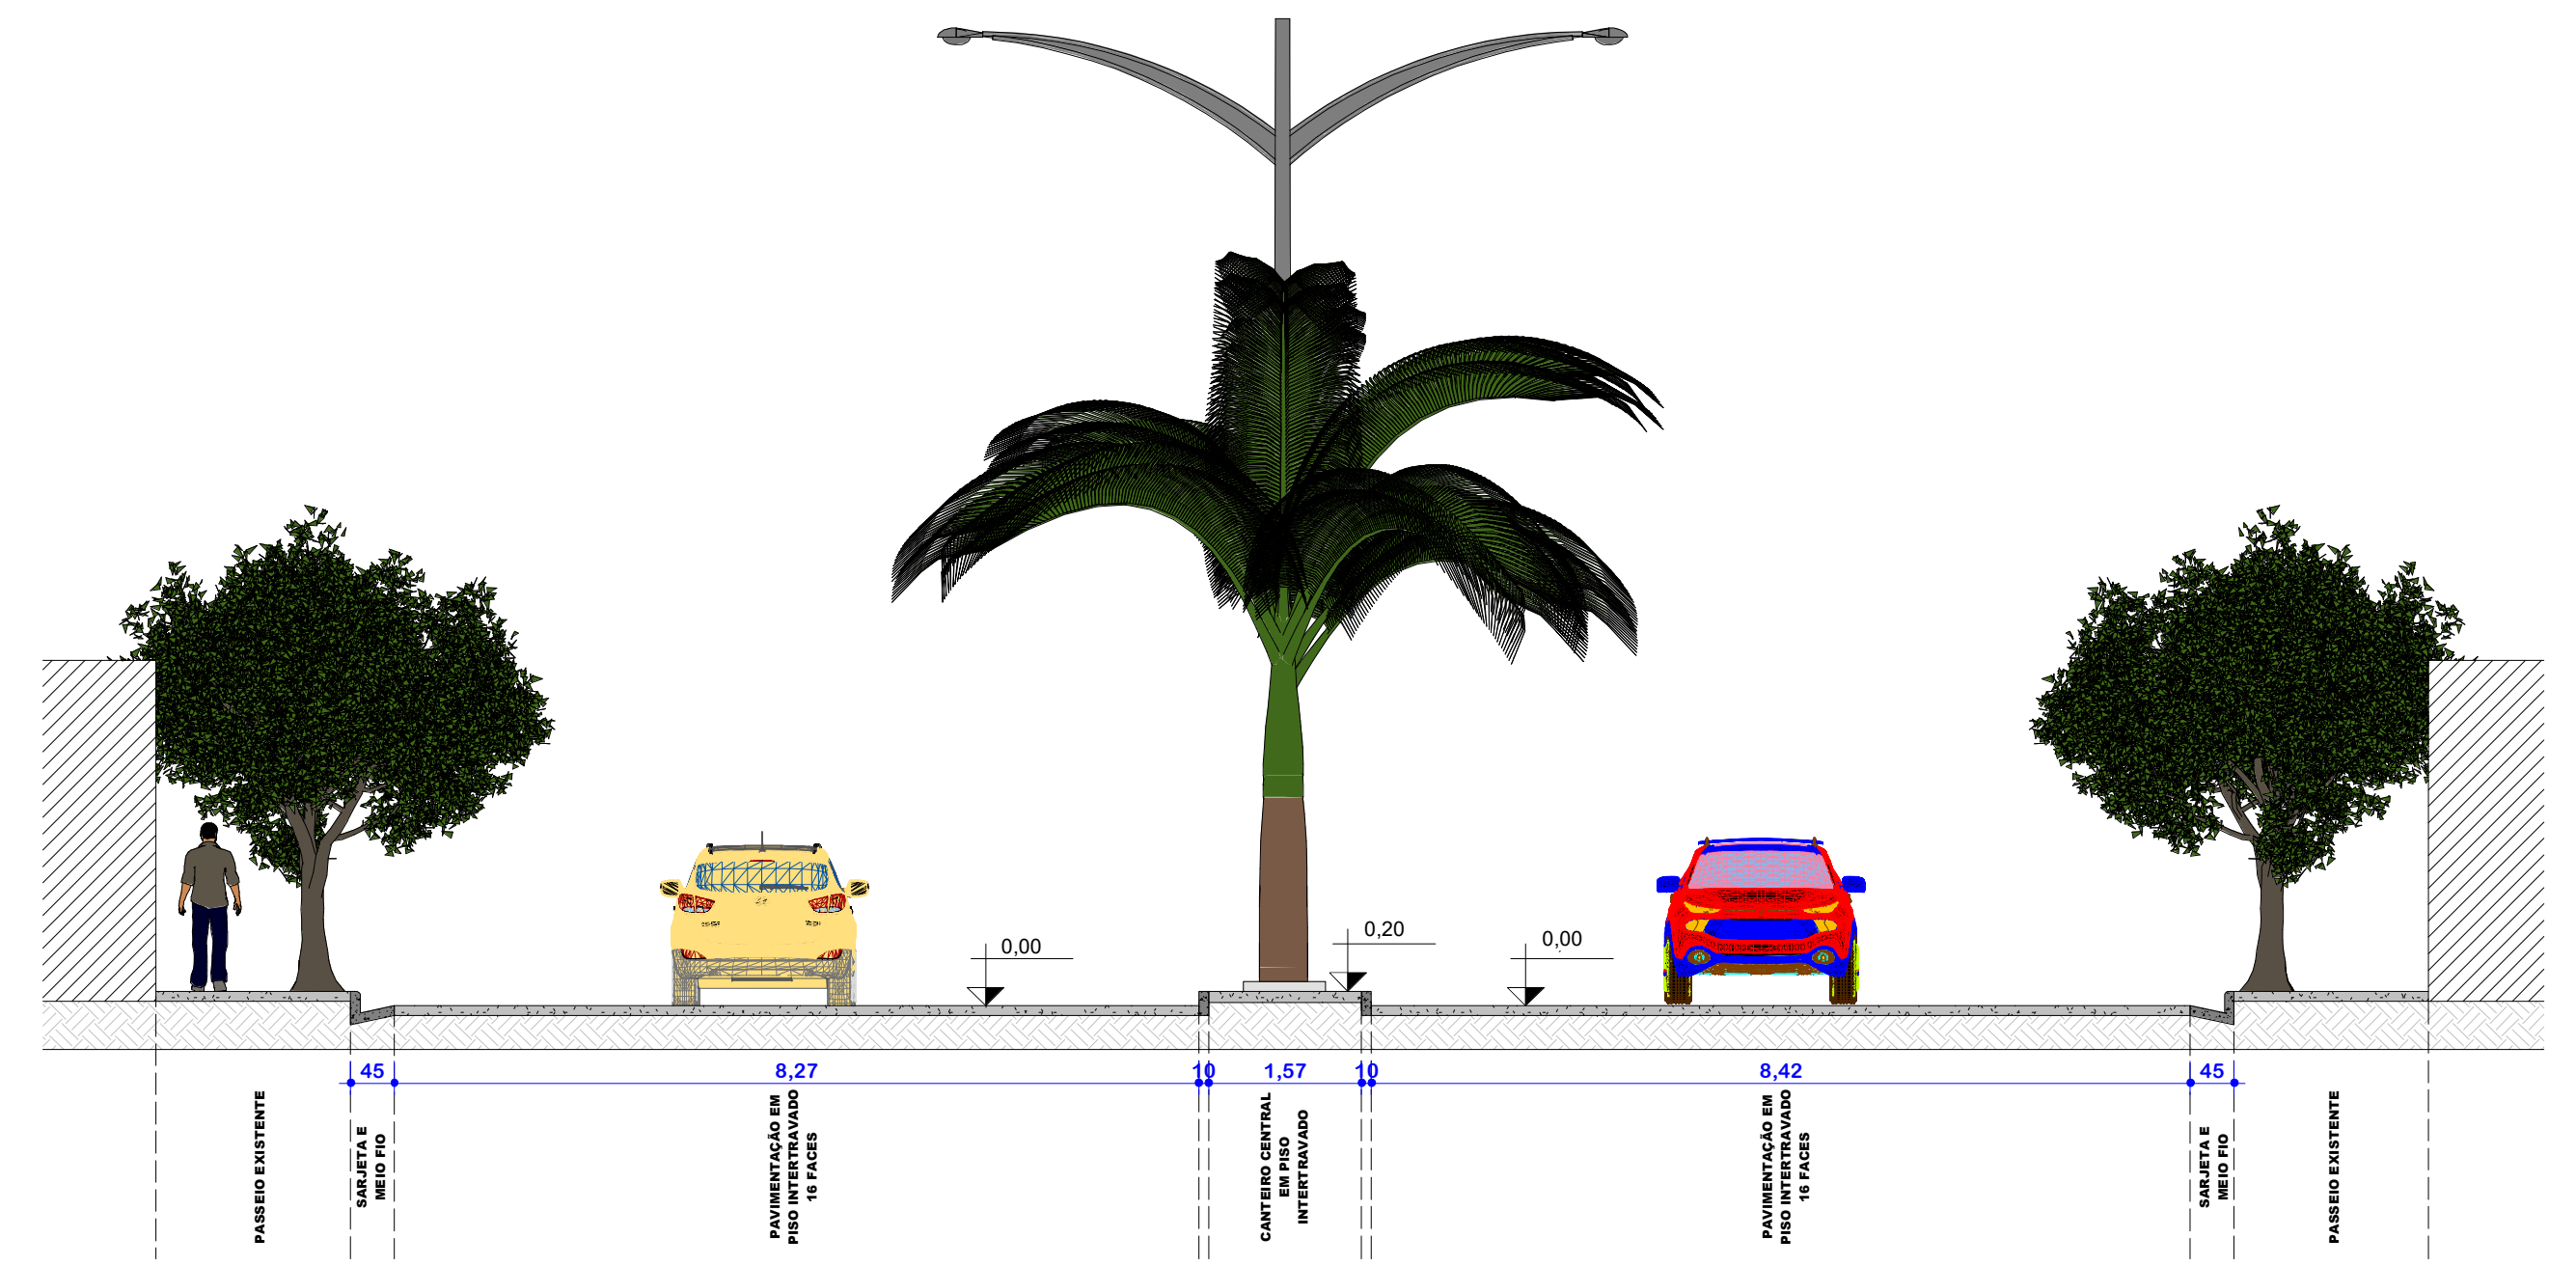

2 Corte Transversal 02
ESCALA 1:75

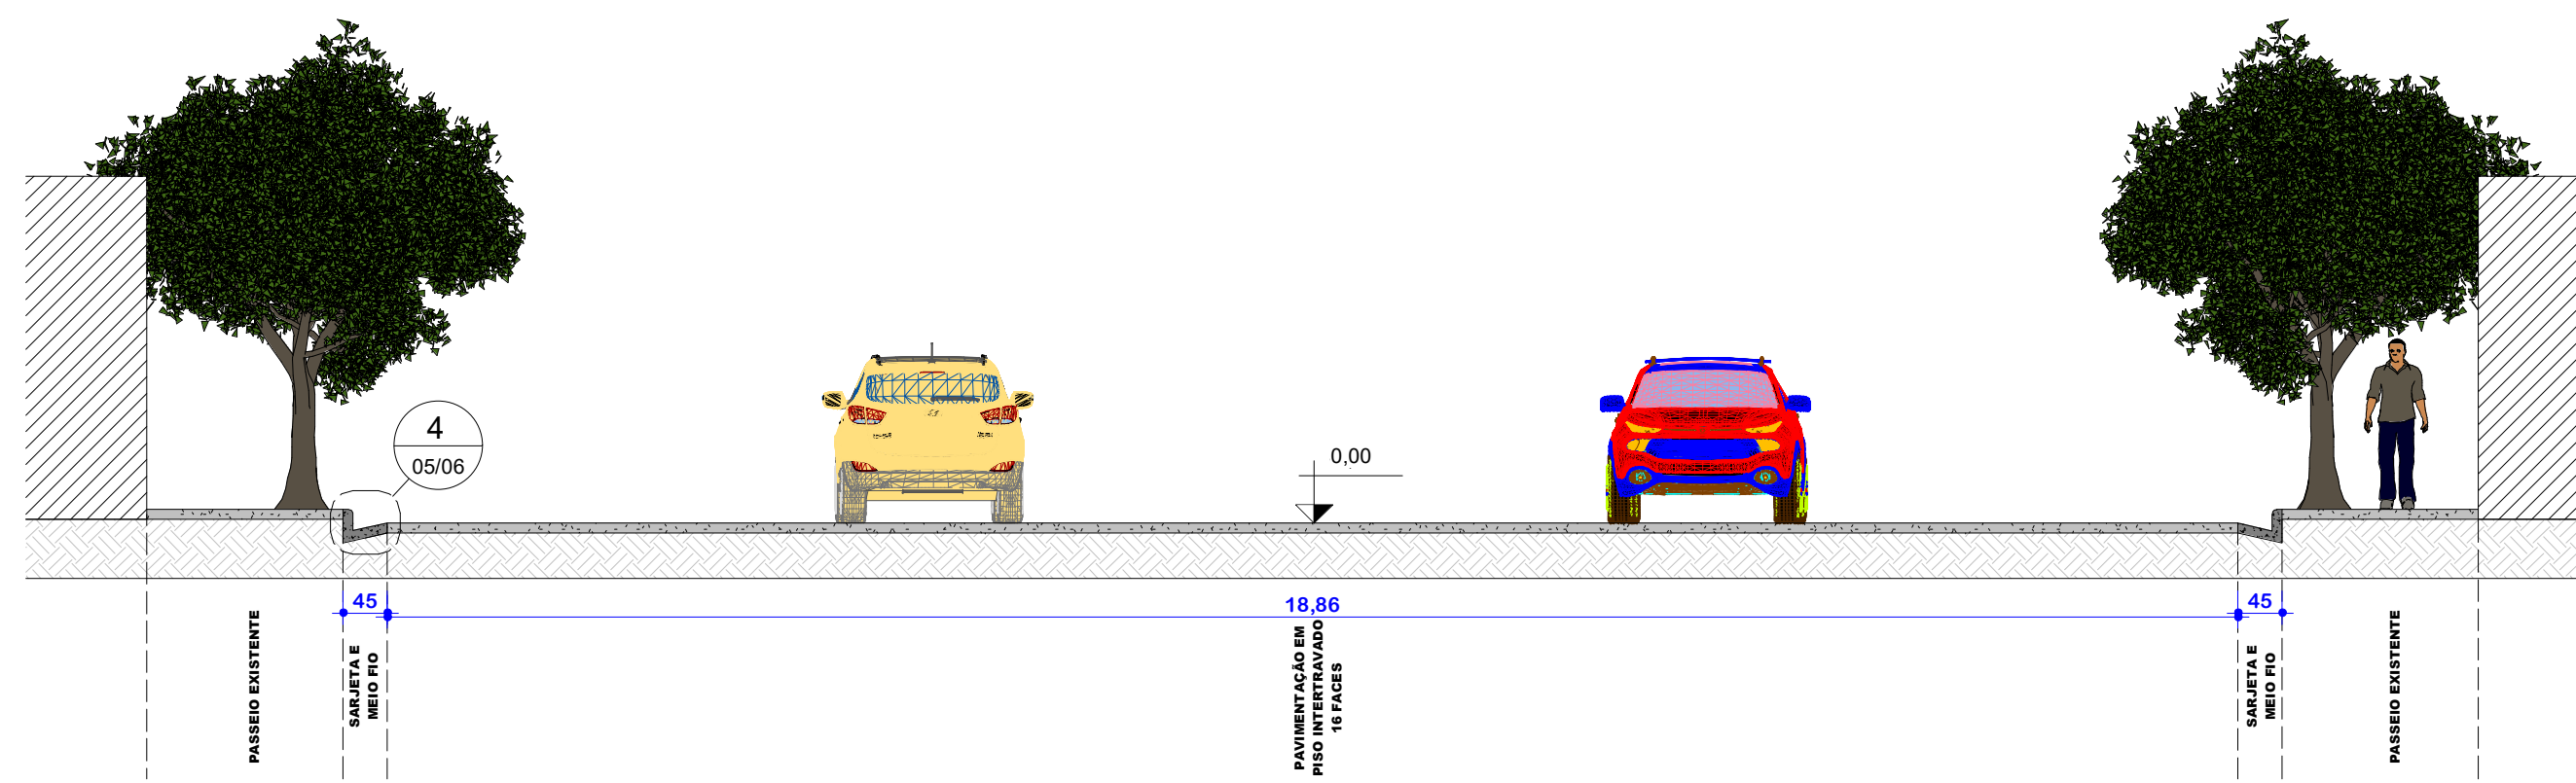

3 Corte Transversal 03
ESCALA 1:75

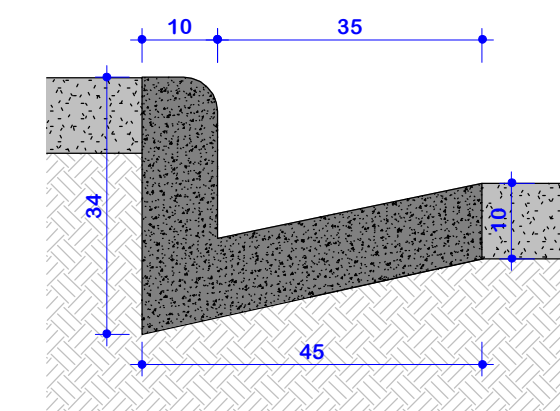

4 Det. Sarjetas e Meio Fio
ESCALA 1:10

RESPONSÁVEL TÉCNICO: <i>Mateus Bruno</i> MATEUS BRUNO SILVA DO O ENGENHEIRO CIVIL CREA/CE: 357010CE		PREFEITURA:	
PROJETO: PAVIMENTAÇÃO PAVIMENTAÇÃO DA AVENIDA GERVÁSIO HOLANDA		ETAPA: PROJETO EXECUTIVO	
PROPRIETÁRIO: Prefeitura Municipal de Iracema - CE		DATA: OUTUBRO/2023	
LOCAL: Rua Gervásio Holanda, Bairro Centro		ESCALA: Como indicado	
REVISÃO:		CONTEÚDO: PROJETO DE PAVIMENTAÇÃO CORTES TRANSVERSAIS E DETALHAMENTO DAS SARJETAS E MEIO FIOS	
		PRANCHA: 05/06	

