


OBSERVAÇÕES GERAIS

- PRATELEIRAS:**
PRT - PRATELEIRA FIXA EM GRANITO CINZA POLIDO DOS DOIS LADOS
- BARRAS:**
BARRAS DE APOIO EM AÇO CROMADO A 0.75m DO PISO NOS WCS DEF
BARRAS DE APOIO NOS MICTÓRIOS
- BATE-MACAS:**
BATE-MACAS EM MADEIRA ENVERNIZADA NAS CIRCULAÇÕES PRINCIPAIS
- MAÇANETAS / PUXADORES**
MAÇANETAS DO TIPO ALAVANCA EM AÇO INOX ESCOVADO COM FINALIZAÇÃO DOBRADA
PUXADORES EM AÇO INOX ESCOVADO
- SOLEIRAS**
SOLEIRA EM GRANITO BEGE

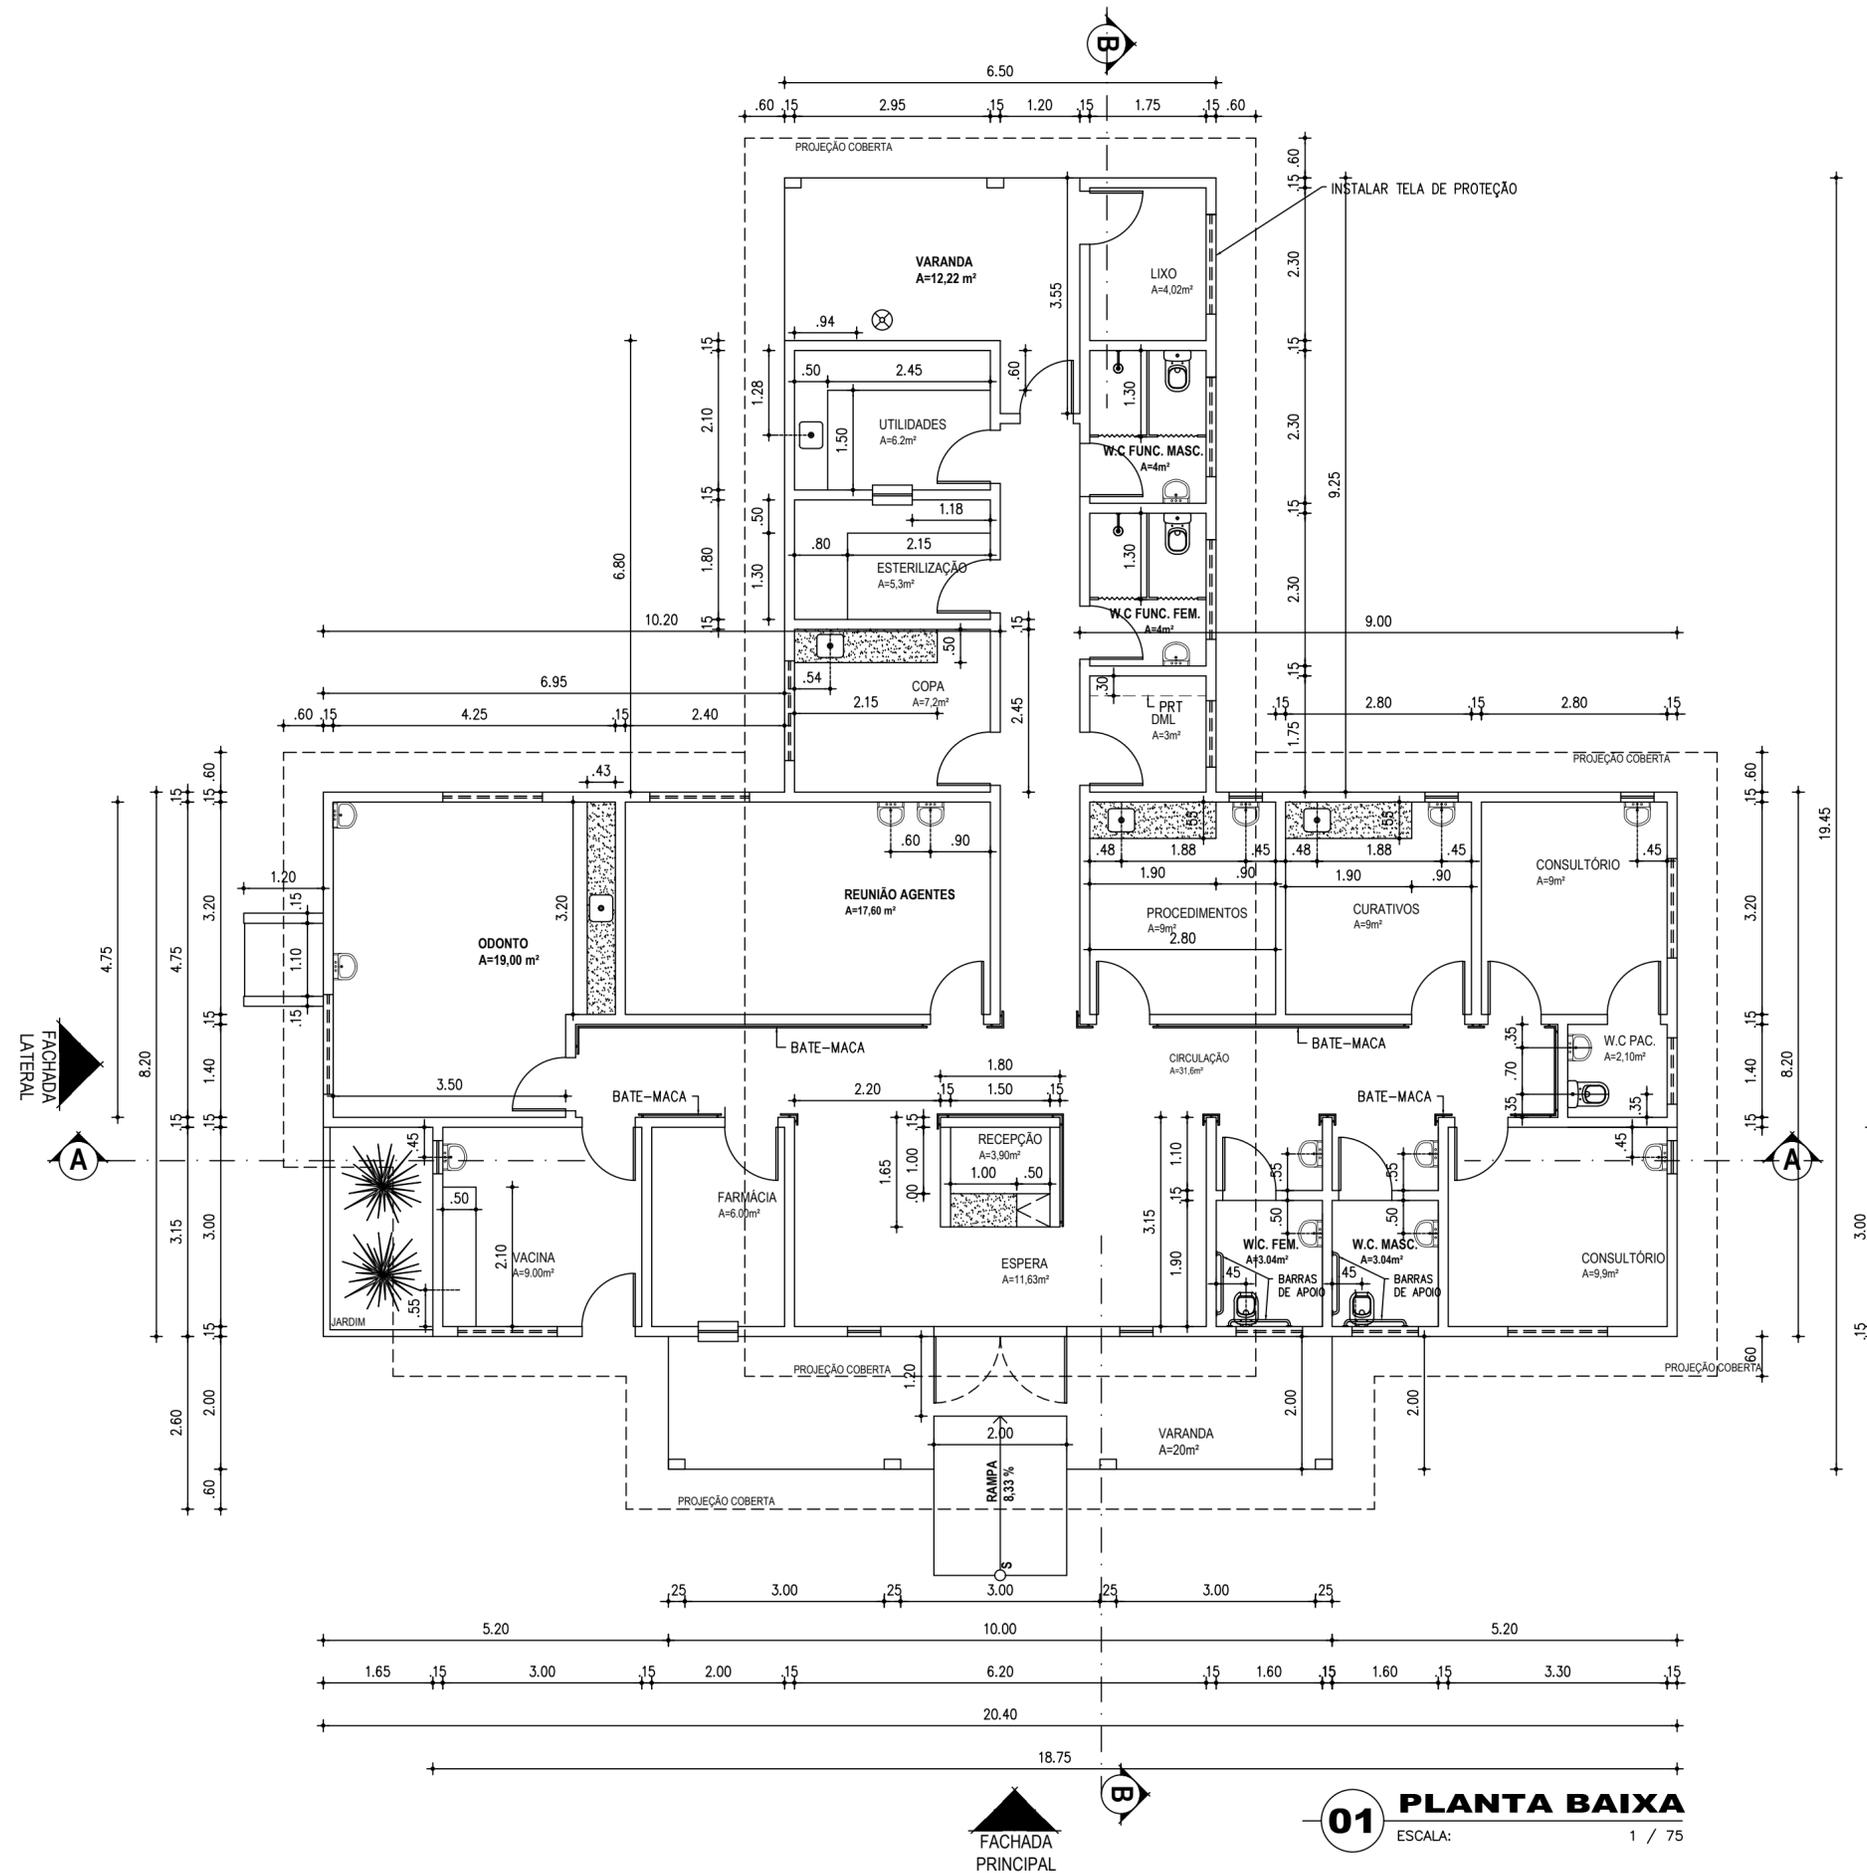

REVISÕES

Rev.	Data:	Descrição
00	06/11/2019	Emissão Inicial

Elaboração:
Prefeitura Municipal de Iracema-Ceará

Obra: **MANUTENÇÃO DA UNIDADE DE SAÚDE JOAQUIM NOGUEIRA DE MELO** Projeto: **Arquitetônico**

Local: **RUA JOAQUIM ANTÔNIO DE OLIVEIRA, S/N NO BAIRRO HOLANDINO NO MUNICÍPIO DE IRACEMA-CE** Categoria: **ARQ**

Projeto: Identificação dos Desenhos: **01. Planta Baixa** Prancha: **02/04**

Desenho: **Cícero Fernandes** Escala: **1/75** Data: **06/11/2019**
 Ricardo C. Moura
 CREA 11.590-D