



1. CURVAS DE NÍVEIS  
Esc.: 1/500

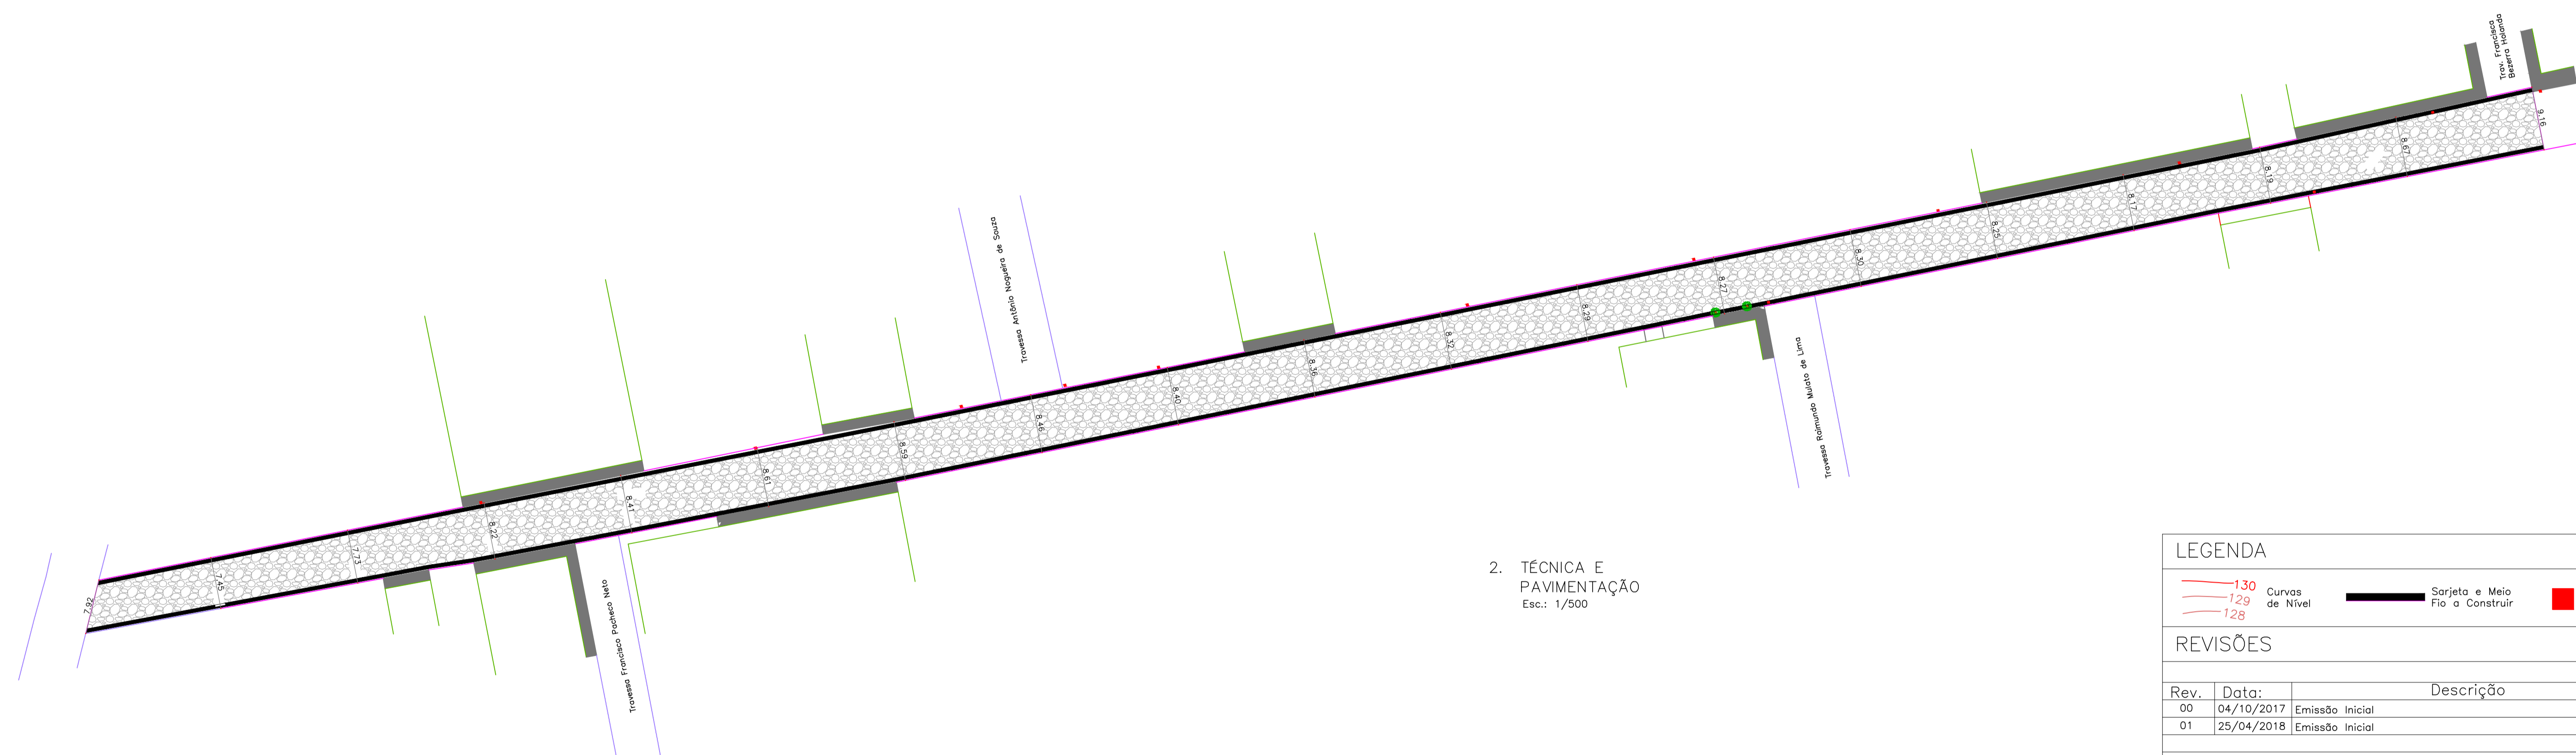


2. TÉCNICA E PAVIMENTAÇÃO  
Esc.: 1/500

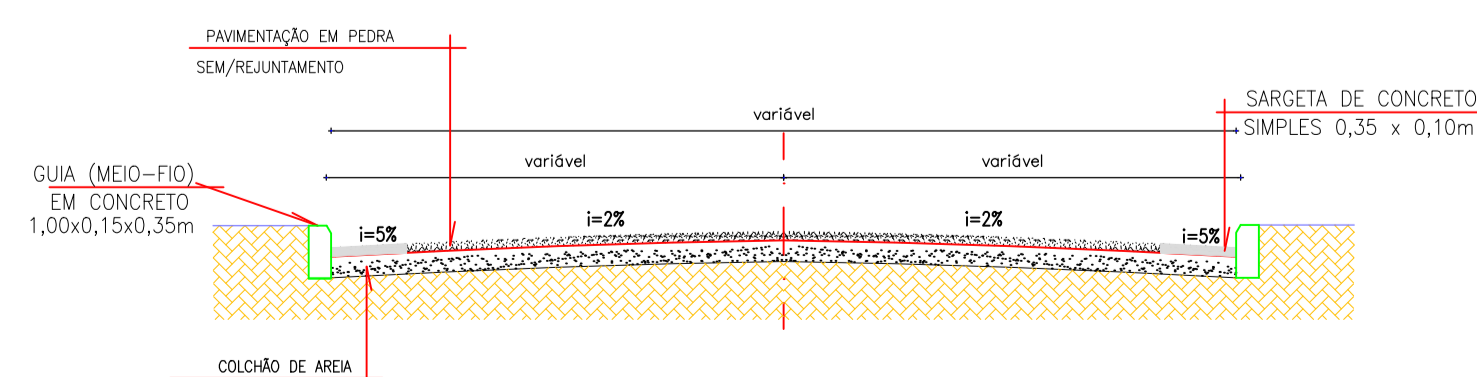


3. SEÇÃO TIPO  
Esc.: 1/500

DETALHE DO MEIO FIO

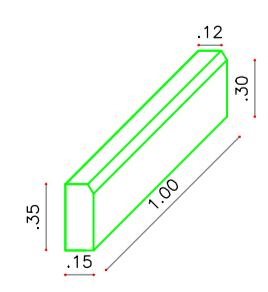

LEGENDA

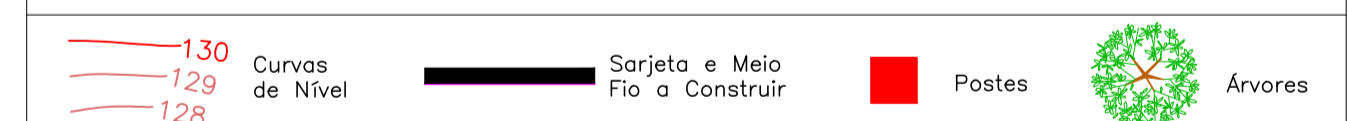

REVISÕES

Rev.	Data:	Descrição
00	04/10/2017	Emissão Inicial
01	25/04/2018	Emissão Inicial

Elaboração:

Prefeitura Municipal de Iracema-Ceará

Obra: PAVIMENTAÇÃO EM PEDRA TOSCA SEM REJUNTAMENTO	Projeto: Topográfico
Local: Rua Francisco Raque de Oliveira, Bairro Beira Rio, Iracema-Ce	Categoria: TOP
Projeto:	Identificação dos Desenhos: 01. Curvas de Níveis 02. Técnica e Pavimentação 03. Seção Tipo
Ricardo C. Moura CREA 11.590-D	Prancha: 02/02
Cícero Fernandes	Desenho: Cícero Fernandes
1/500	Escala: 1/500
	Data: 04/10/2017