



1. PLANTA TÉCNICA
Esc.: 1/400



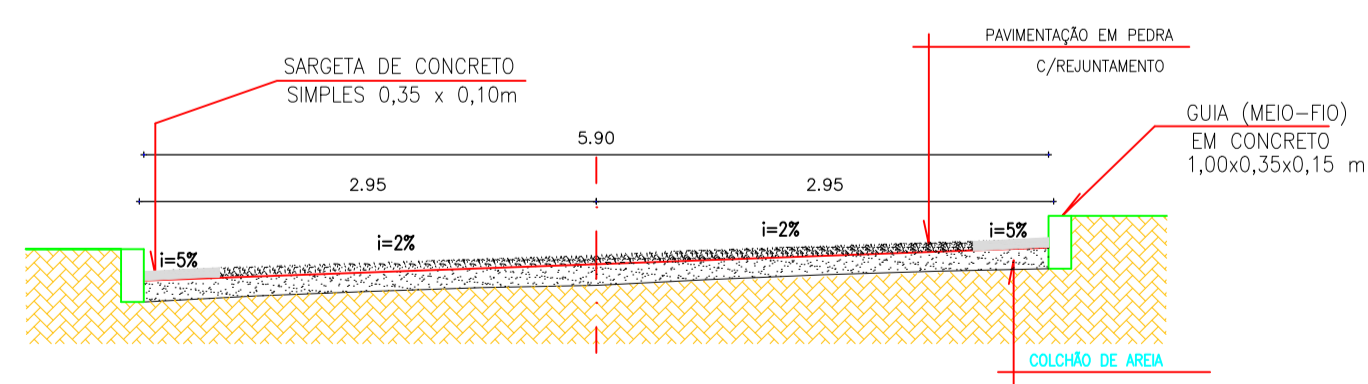


2. SEÇÃO TIPO
Esc.: Sem Escala

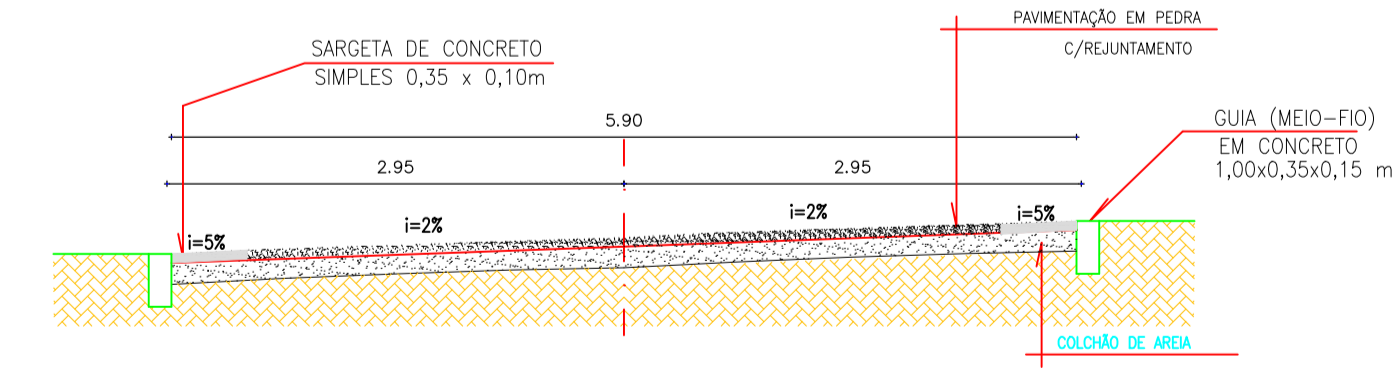

2. SEÇÃO TIPO (Estaca 03)
Esc.: Sem Escala

LEGENDA

	Meio Fio a Construir		Postes		Árvores
---	----------------------	---	--------	---	---------

REVISÕES

Rev.	Data:	Descrição
00	15/04/2017	Emissão Inicial
01	02/01/2018	Revisão 01
02	16/02/2018	Revisão 02
02	27/02/2018	Revisão 03

Elaboração:
Prefeitura Municipal de Iracema-Ceará

Obra: PAVIMENTAÇÃO EM PEDRA TOSCA COM REJUNTAMENTO	Projeto: Técnico
Local: Rua Francisco Cândido de Almeida, s/n, Beira Rio, Iracema-Ce	Categoria: TEC
Projeto:	Prancha: 04/18
Identificação dos Desenhos: 01. Planta Técnica 02. Seção Tipo	
Ricardo C. Moura CREA 11.590-D	Desenho: Cícero Fernandes
	Escala: Indicadas
	Data: 15/04/2017