


02. Seção Tipo

Esc.: Sem

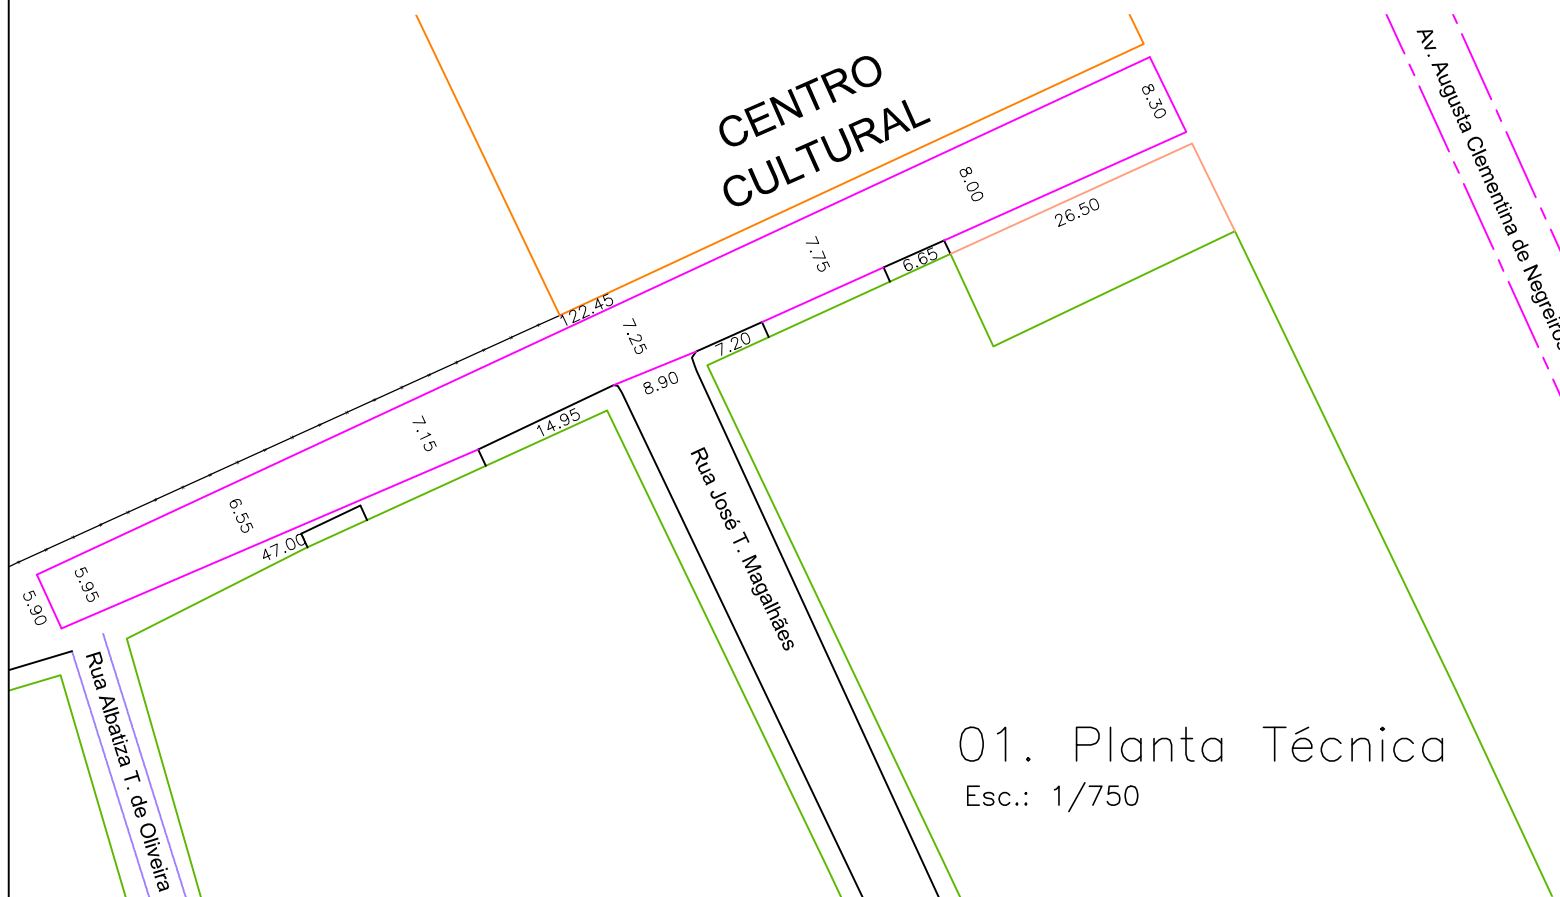

01. Planta Técnica

Esc.: 1/750

LEGENDA



REVISÕES

Rev.	Data:	Descrição
00	20/02/2017	Emissão Inicial
01	02/01/2018	Revisão 01

Elaboração:

Prefeitura Municipal de Iracema-Ceará

Obra: PAVIMENTAÇÃO EM PEDRA TOSCA | Projeto: Levantamento Planialtimétrico

Local: Rua Alfredo de H. Campelo, Jatobá, Iracema-Ce

Categoria:

TEC

Projeto:

Identificação dos Desenhos:

01. Planta Técnica da Ruas

02. Seção Tipo das Ruas

Prancha:

12/18

Ricardo C. Moura
CREA 11.590-D

Desenho:

Cícero Fernandes

Escala:

Indicadas

Data:

20/02/2017