



1 . CURVAS DE NÍVEIS  
Esc.: 1/400

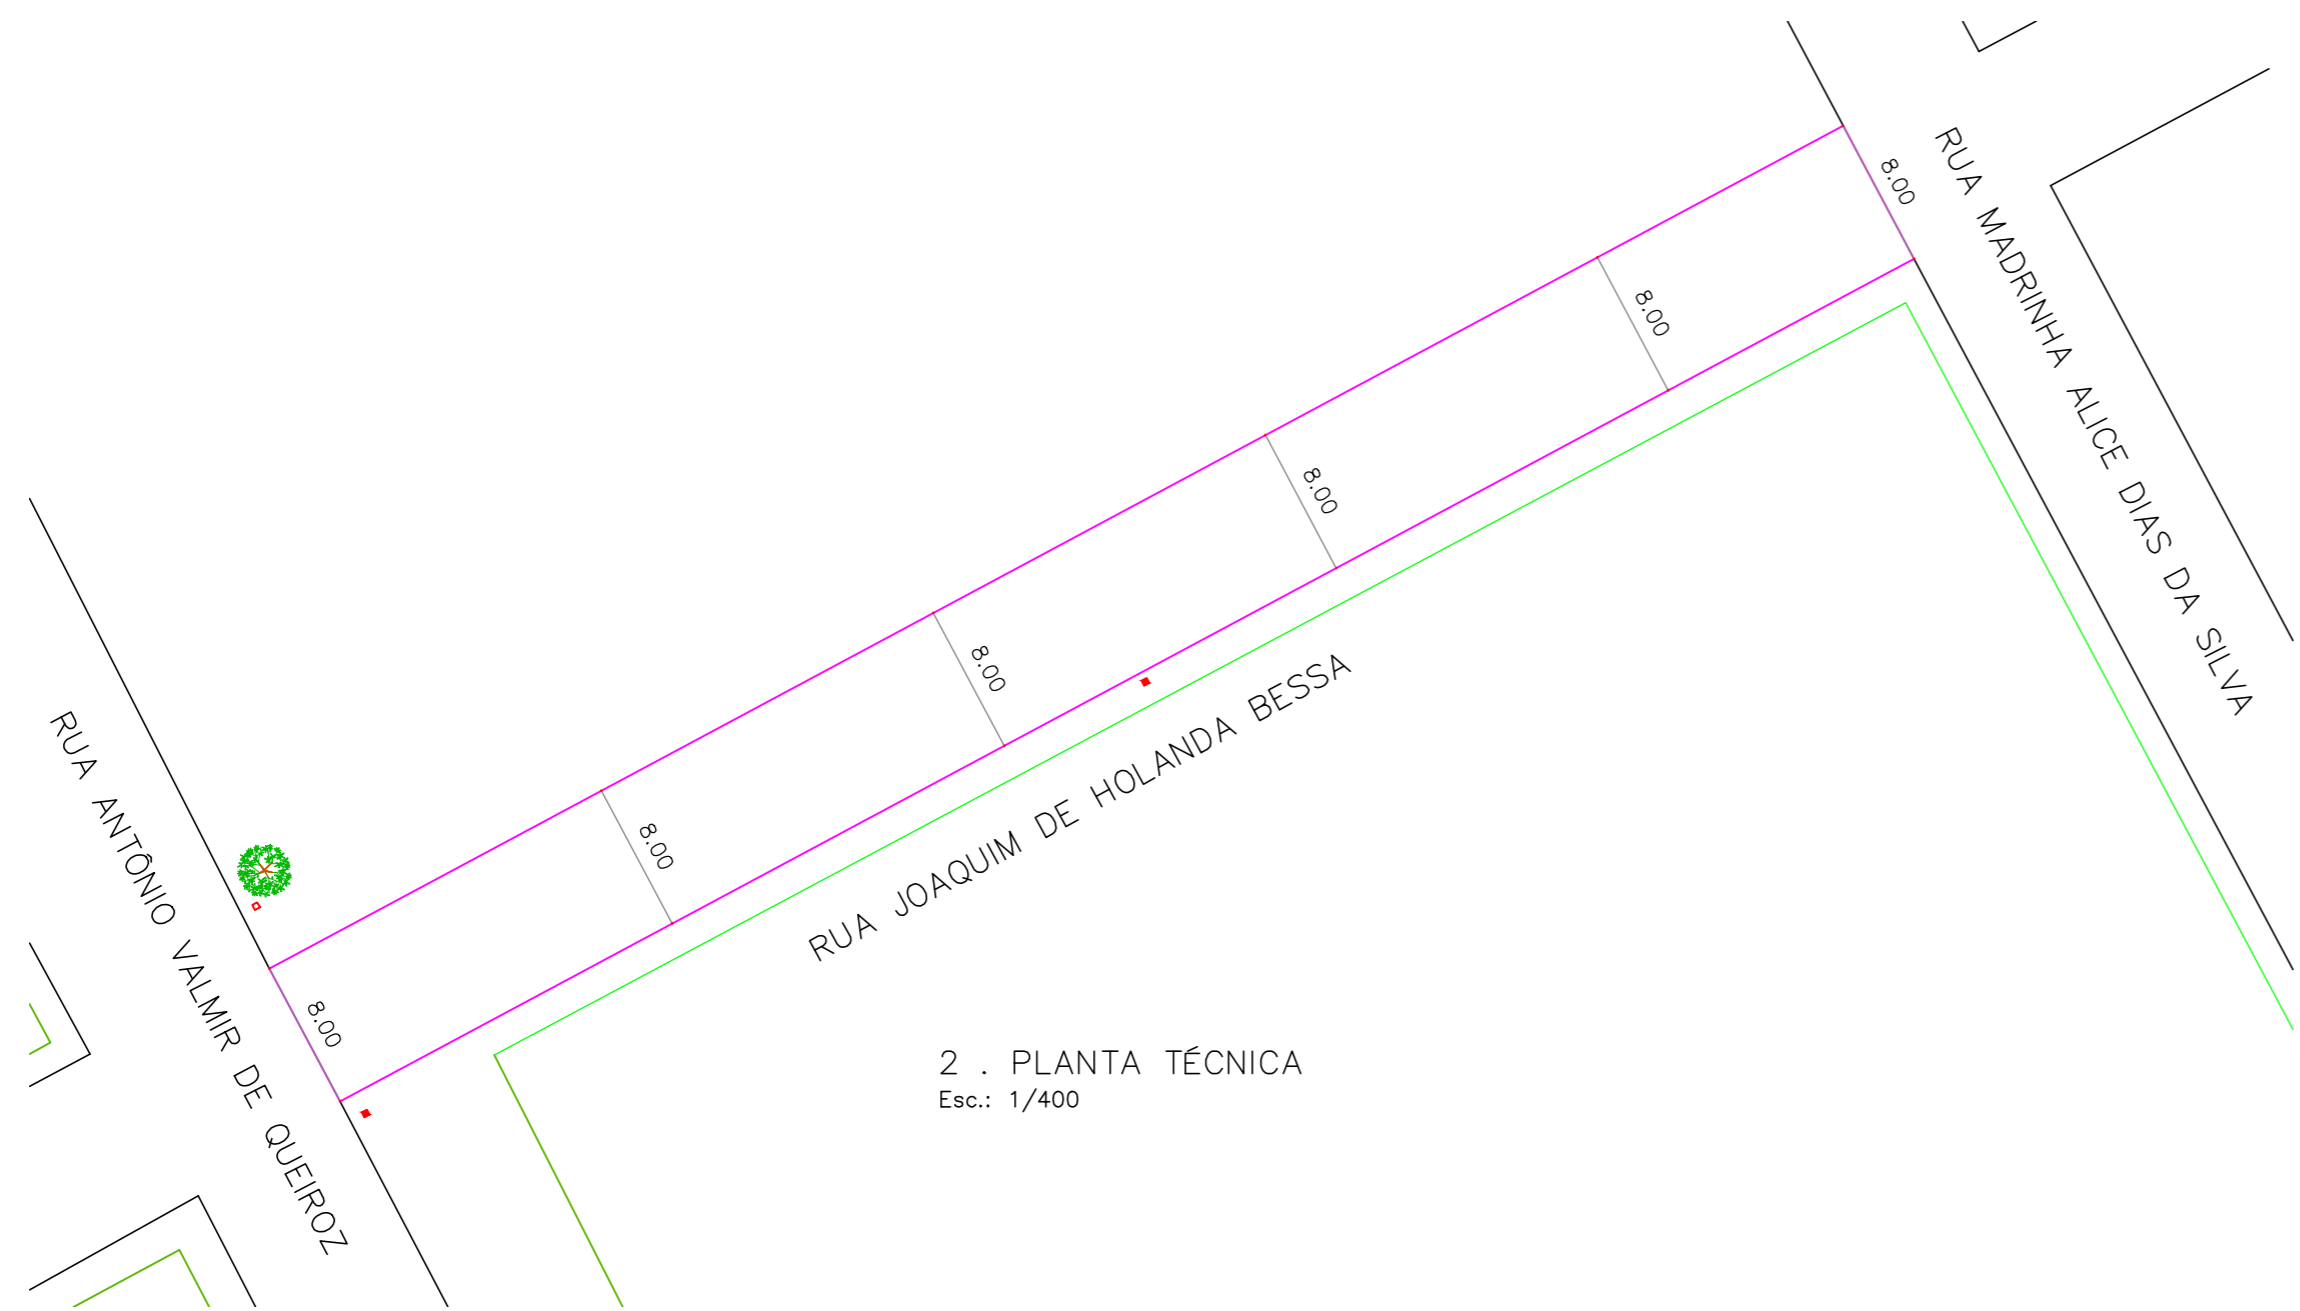

2 . PLANTA TÉCNICA  
Esc.: 1/400

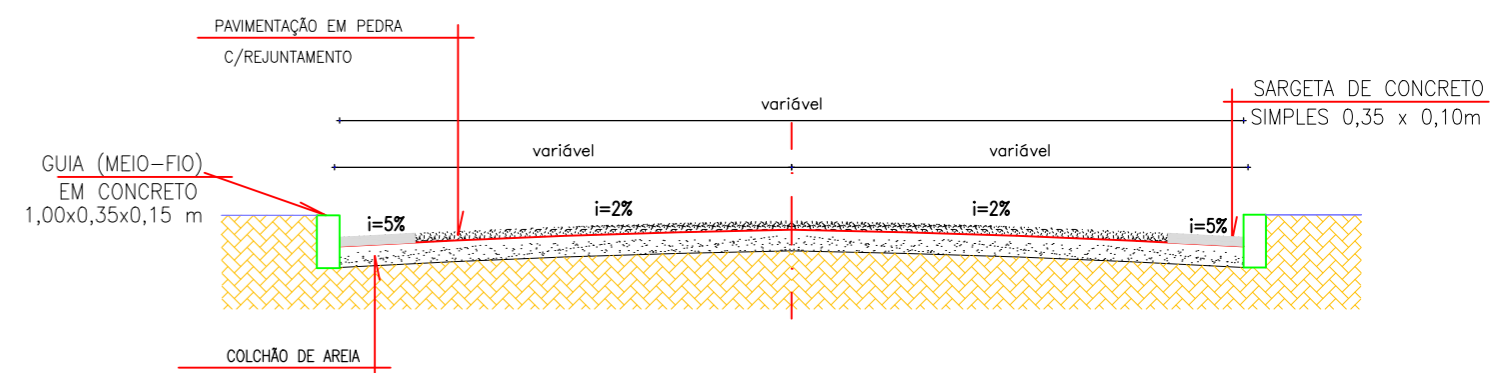

3 . SEÇÃO TIPO  
Esc.: Sem Escala

LEGENDA

- 130 Curvas de Nível
- 129 Curvas de Nível
- 128 Curvas de Nível
- Meio Fio a Construir
- Árvores
- Postes

REVISÕES

Rev.	Data:	Descrição
00	10/04/2017	Emissão Inicial
01	02/01/2018	Revisão 01

Elaboração:  
Prefeitura Municipal de Iracema—Ceará

Obra: PAVIMENTAÇÃO EM PEDRA TOSCA COM REJUNTAMENTO	Projeto: Topográfico e Técnico
Local: Rua Joaquim de Holanda Bessa, s/n, Jatobá, Iracema—Ce	Categoria: TOP e TEC
Projeto:	Identificação dos Desenhos: 01. Curvas de Níveis 02. Planta Técnica 03. Seção Tipo
Ricardo C. Moura CREA 11.590—D	Prancha: 08/18
Desenho: Cícero Fernandes	Escala: Indicadas
	Data: 10/04/2017