



CORTE FF

CORTE GG

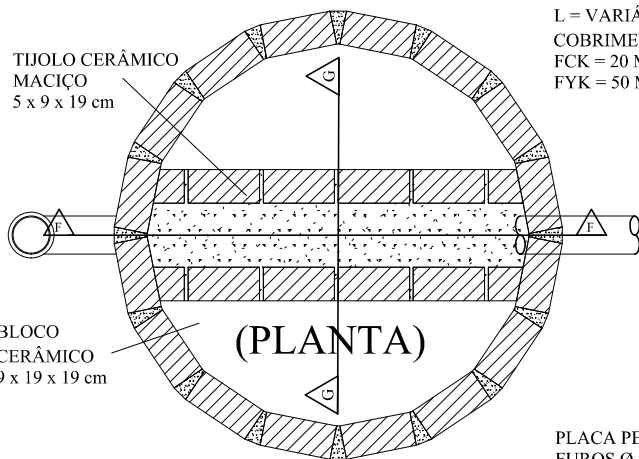


(PLANTA)

TAMPA E FUNDO Ø 1,50 m
 VERGALHÃO Ø 5/16"
 L = VARIÁVEL A CADA 10 cm
 COBRIMENTO MÍNIMO = 2 cm
 FCK = 20 MPA
 FYK = 50 MPA

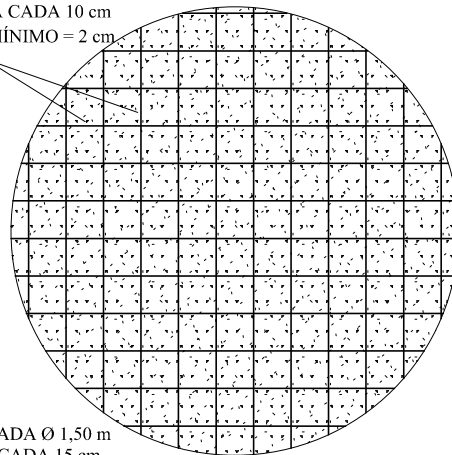


PLACA PERFORADA Ø 1,50 m
 FUCOS Ø 3/4" A CADA 15 cm
 VERGALHÃO Ø 1/4"
 L = VARIÁVEL A CADA 15 cm
 COBRIMENTO MÍNIMO = 2 cm
 ESPESSURA = 7 cm
 FCK = 20 MPA
 FYK = 50 MPA

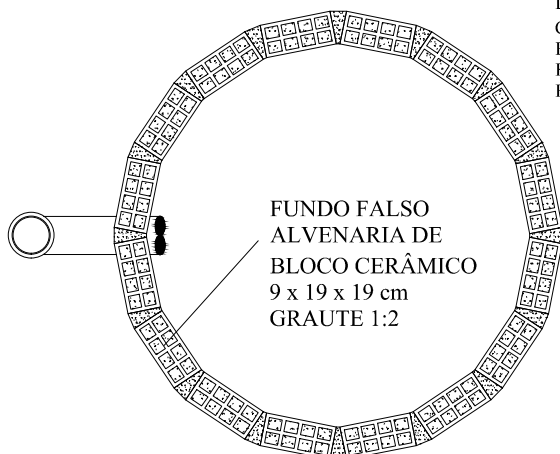

FUNDO FALSO
 ALVENARIA DE
 BLOCO CERÂMICO
 9 x 19 x 19 cm
 GRAUTE 1:2

FUNDO DA CALHA
 VERGALHÃO Ø 5/16"
 ESPESSURA = 5,0 cm
 L = VARIÁVEL A CADA 10 cm
 COBRIMENTO MÍNIMO = 2 cm
 FCK = 20 MPA
 FYK = 50 MPA

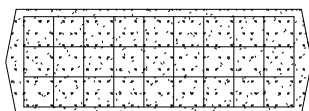

TITULO
**CONJUNTO SÉPTICO
 FILTRO ANAERÓBICO - DETALHAMENTO**

PROJETO
 MELHORIAS SANITÁRIAS DOMICILIARES

LOCALIDADE SEDE DO MUNICÍPIO, VILA BASTIÕES E SÍTIO JUREMA

FUNASA MINISTERIO DA SAUDE
 FUNDAÇÃO NACIONAL DE SAUDE

DATA OUT / 2016 ESCALA 1:25 ARQUIVO
PRANCHA 04/04

AUTORES
 NOME :
 CREA :
 NOME :
 CREA :

DESENV. ELIEZER DESENHO ELIEZER VISTO