


**CORTE A-A**  
ESCALA 1:50

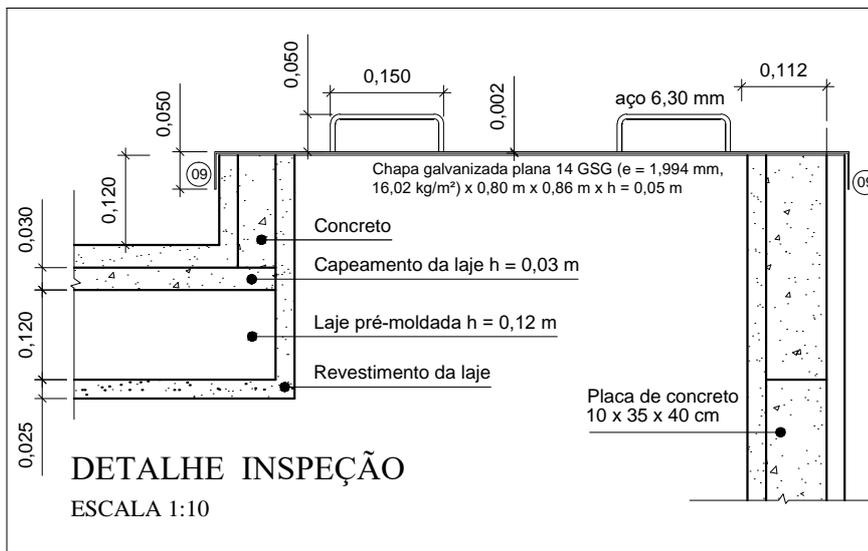

TITULO  
CORTE A-A - RESERVATÓRIO CILÍNDRICO EM PLACAS

DATA	ESCALA	ARQUIVO
NOV/2013	1:50	
PRANCHA 02/03		

PROJETO  
MELHORIAS SANITÁRIAS DOMICILIARES

AUTORES

LOCALIDADE  
SÍTIOS BAIXIO E CHAPADA, MUNICÍPIO DE IRACEMA-CE

NOME:  
CREA:

**FUNASA** MINISTERIO DA SAUDE  
FUNDACAO NACIONAL DE SAUDE

DESENV.	DESENHO	VISTO
---------	---------	-------