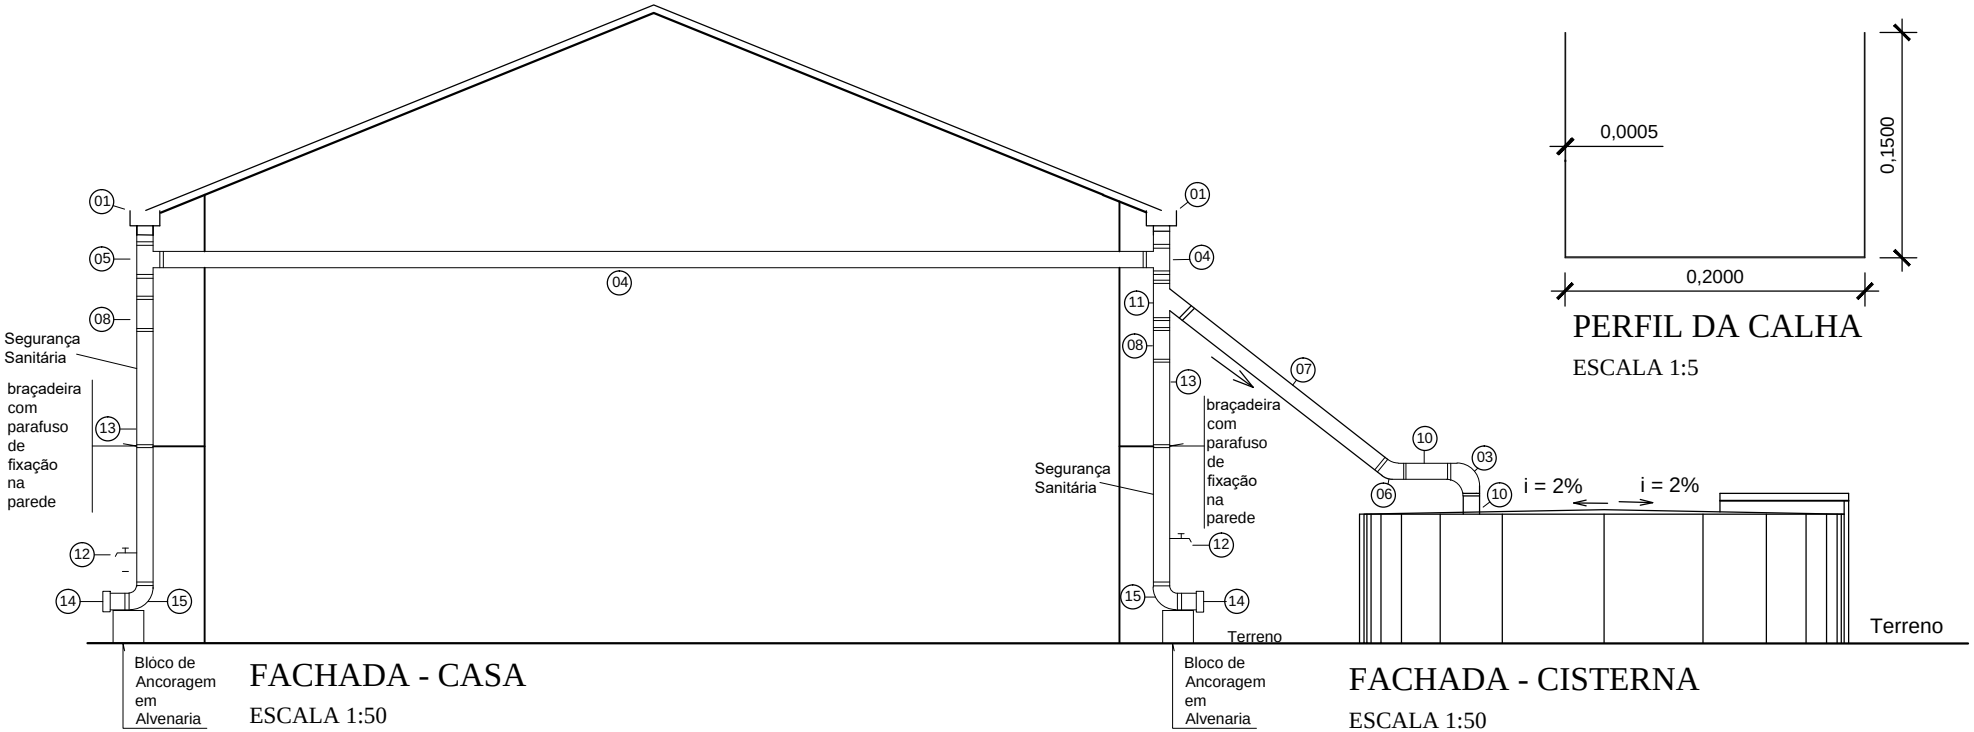

FACHADA - CASA

ESCALA 1:50

FACHADA - CISTERNA

ESCALA 1:50

PERFIL DA CALHA

ESCALA 1:5

LEGENDA

S	DISCRIMINAÇÃO	QUANT
01	Calha de # Zincada e = 0,50 mm x b = 0,20 m x h = 0,15m L=8,0m	0,2unid
02	Suporte metálico da calha	16 unid
03	Joelho 90 PVC PB esgoto predial DN 100	01 unid
04	Tubo PVC esgoto predial DN 100 l=2,50m	01 unid
05	Tê PVC BBB esgoto predial DN 100	02 unid
06	Joelho 45 PVC PB esgoto predial DN 100	01 unid
07	Tubo PVC esgoto predial DN 100 l=3,50m	01 unid
08	Redução PVC Esgoto Prédial DN-150x100m	02 unid
09	Suporte para da tubo de PVC	05 unid
10	Tubo PVC esgoto predial DN 100 l=0,25m	03 unid
11	Junção PVC esgoto Predial DN-100m	01 unid
12	Torneira plástica de 1/2"	02unid
13	Tubo PVC esgoto predial DN 150mm l=2,50m	02 unid
14	Cap PVC esgoto predial DN 150	02 unid
15	Joelho 90 PVC PB esgoto predial DN-150mm	02 unid

TITULO

FACHADA DO RESERVATÓRIO CILÍNDRICO EM PLACAS

DATA: NOV/2013 | ESCALA: 1:50 | ARQUIVO:

PRANCHA 03/03

PROJETO

MELHORIAS SANITÁRIAS DOMICILIARES

AUTORES

NOME:
CREA :

NOME :
CREA :

LOCALIDADE

SÍTIOS BAIXIO E CHAPADA, MUNICÍPIO DE IRACEMA-CE

FUNASA

MINISTERIO DA SAUDE
FUNDACAO NACIONAL DE SAUDE

DESENV. | DESENHO | VISTO