



CORTE EE

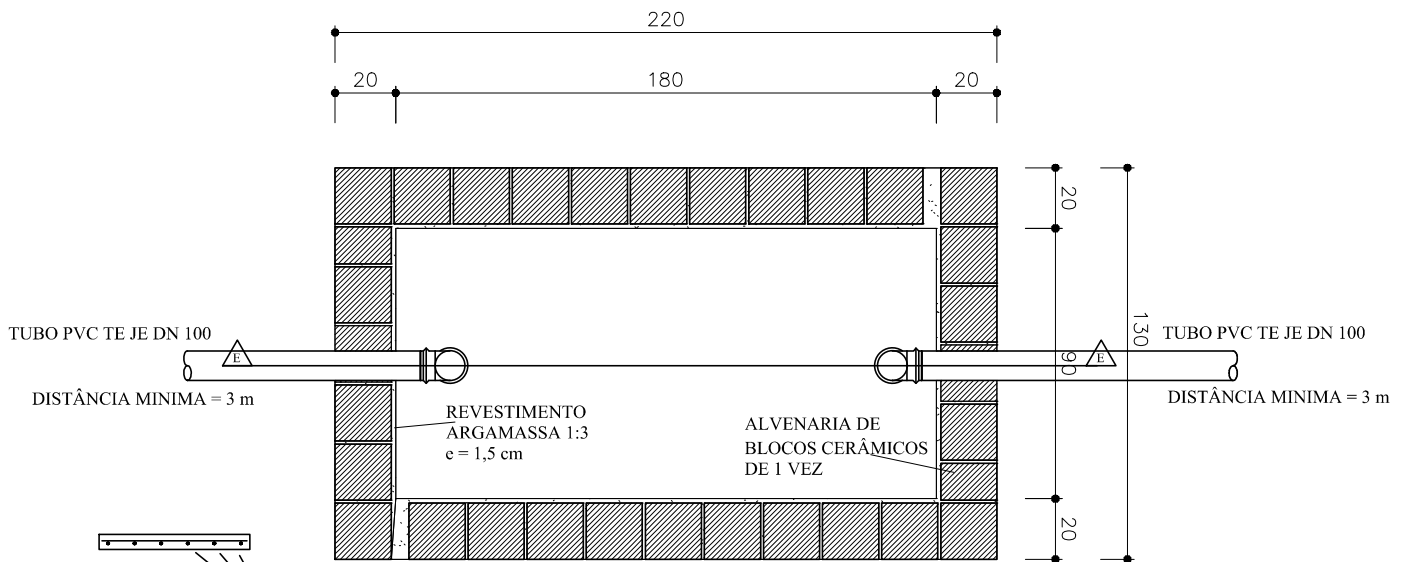

PLANTA

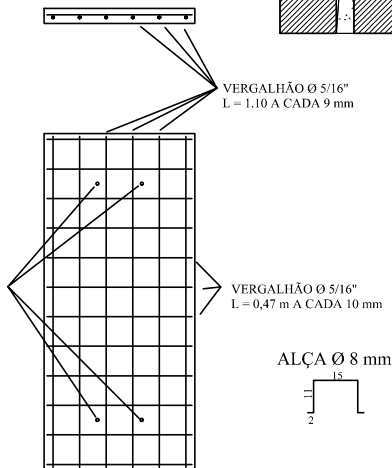

TAMPA x 4

TITULO CONJUNTO SÉPTICO TANQUE SÉPTICO - DETALHAMENTO	DATA OUT/2016	ESCALA 1:25	ARQUIVO
	PRANCHA 03/04		
PROJETO MELHORIAS SANITÁRIAS DOMICILIARES	AUTORES		
LOCALIDADE SEDE DO MUNICÍPIO, VILA BASTIÕES E SÍTIO JUREMA	NOME: CREA:		
FUNASA MINISTERIO DA SAUDE FUNDACAO NACIONAL DE SAUDE	NOME: CREA:		
	DESENV.	DESENHO	VISTO