

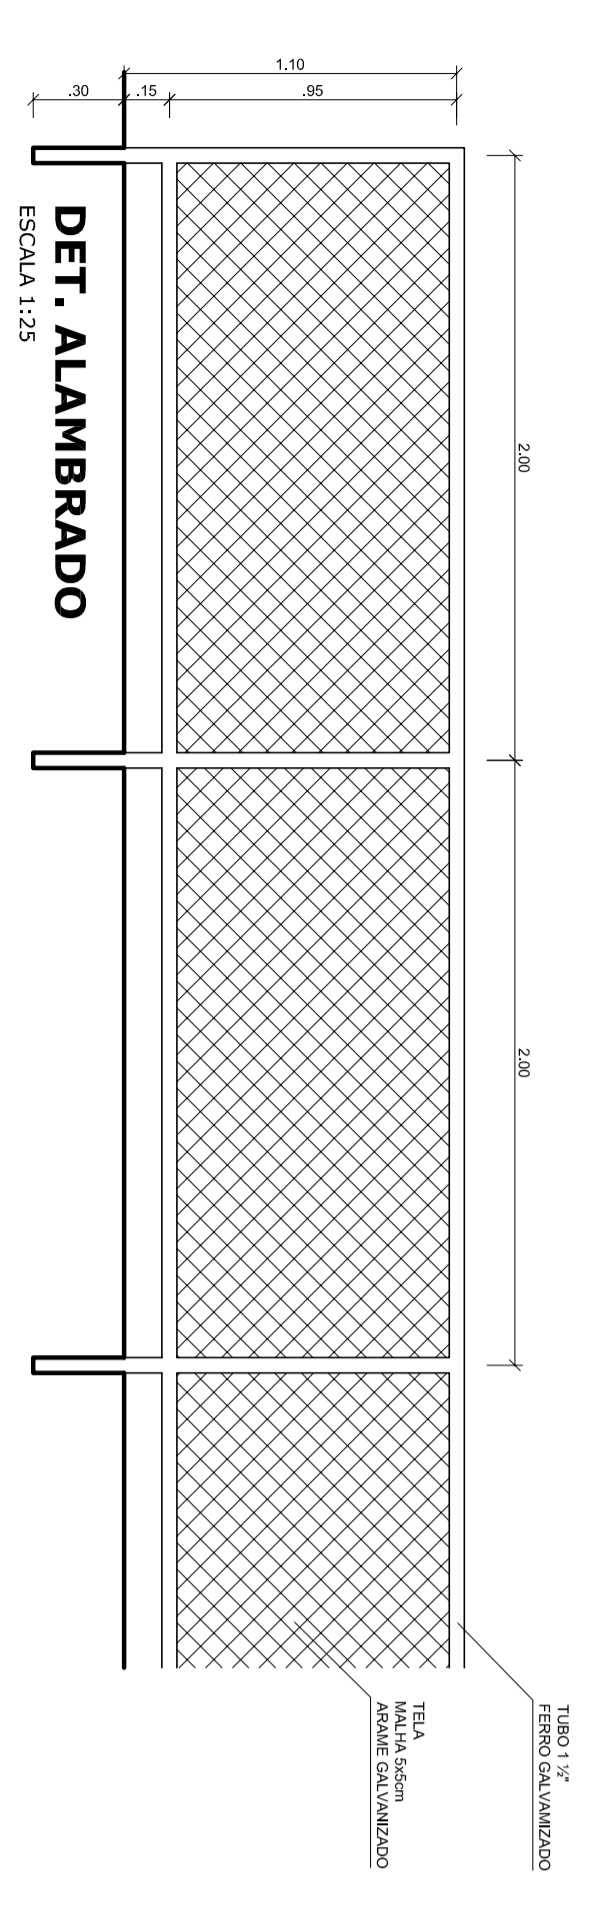



**1 FACHADA 03**  
ESCALA 1/50

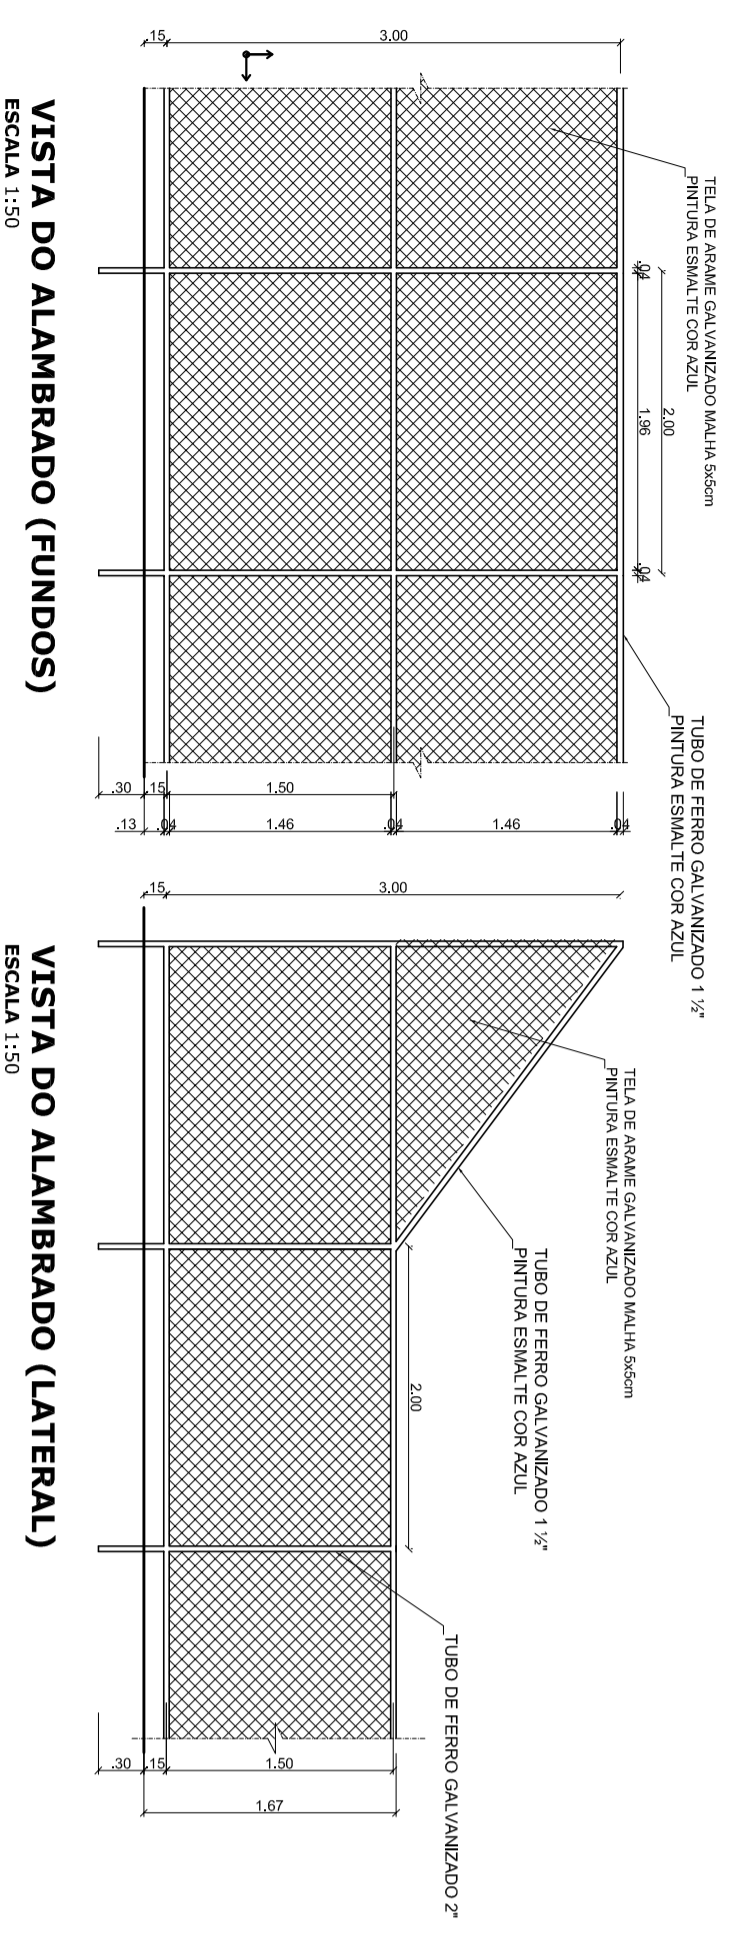

**2 ALAMBRADO**  
ESCALA 1/50 E 1/25

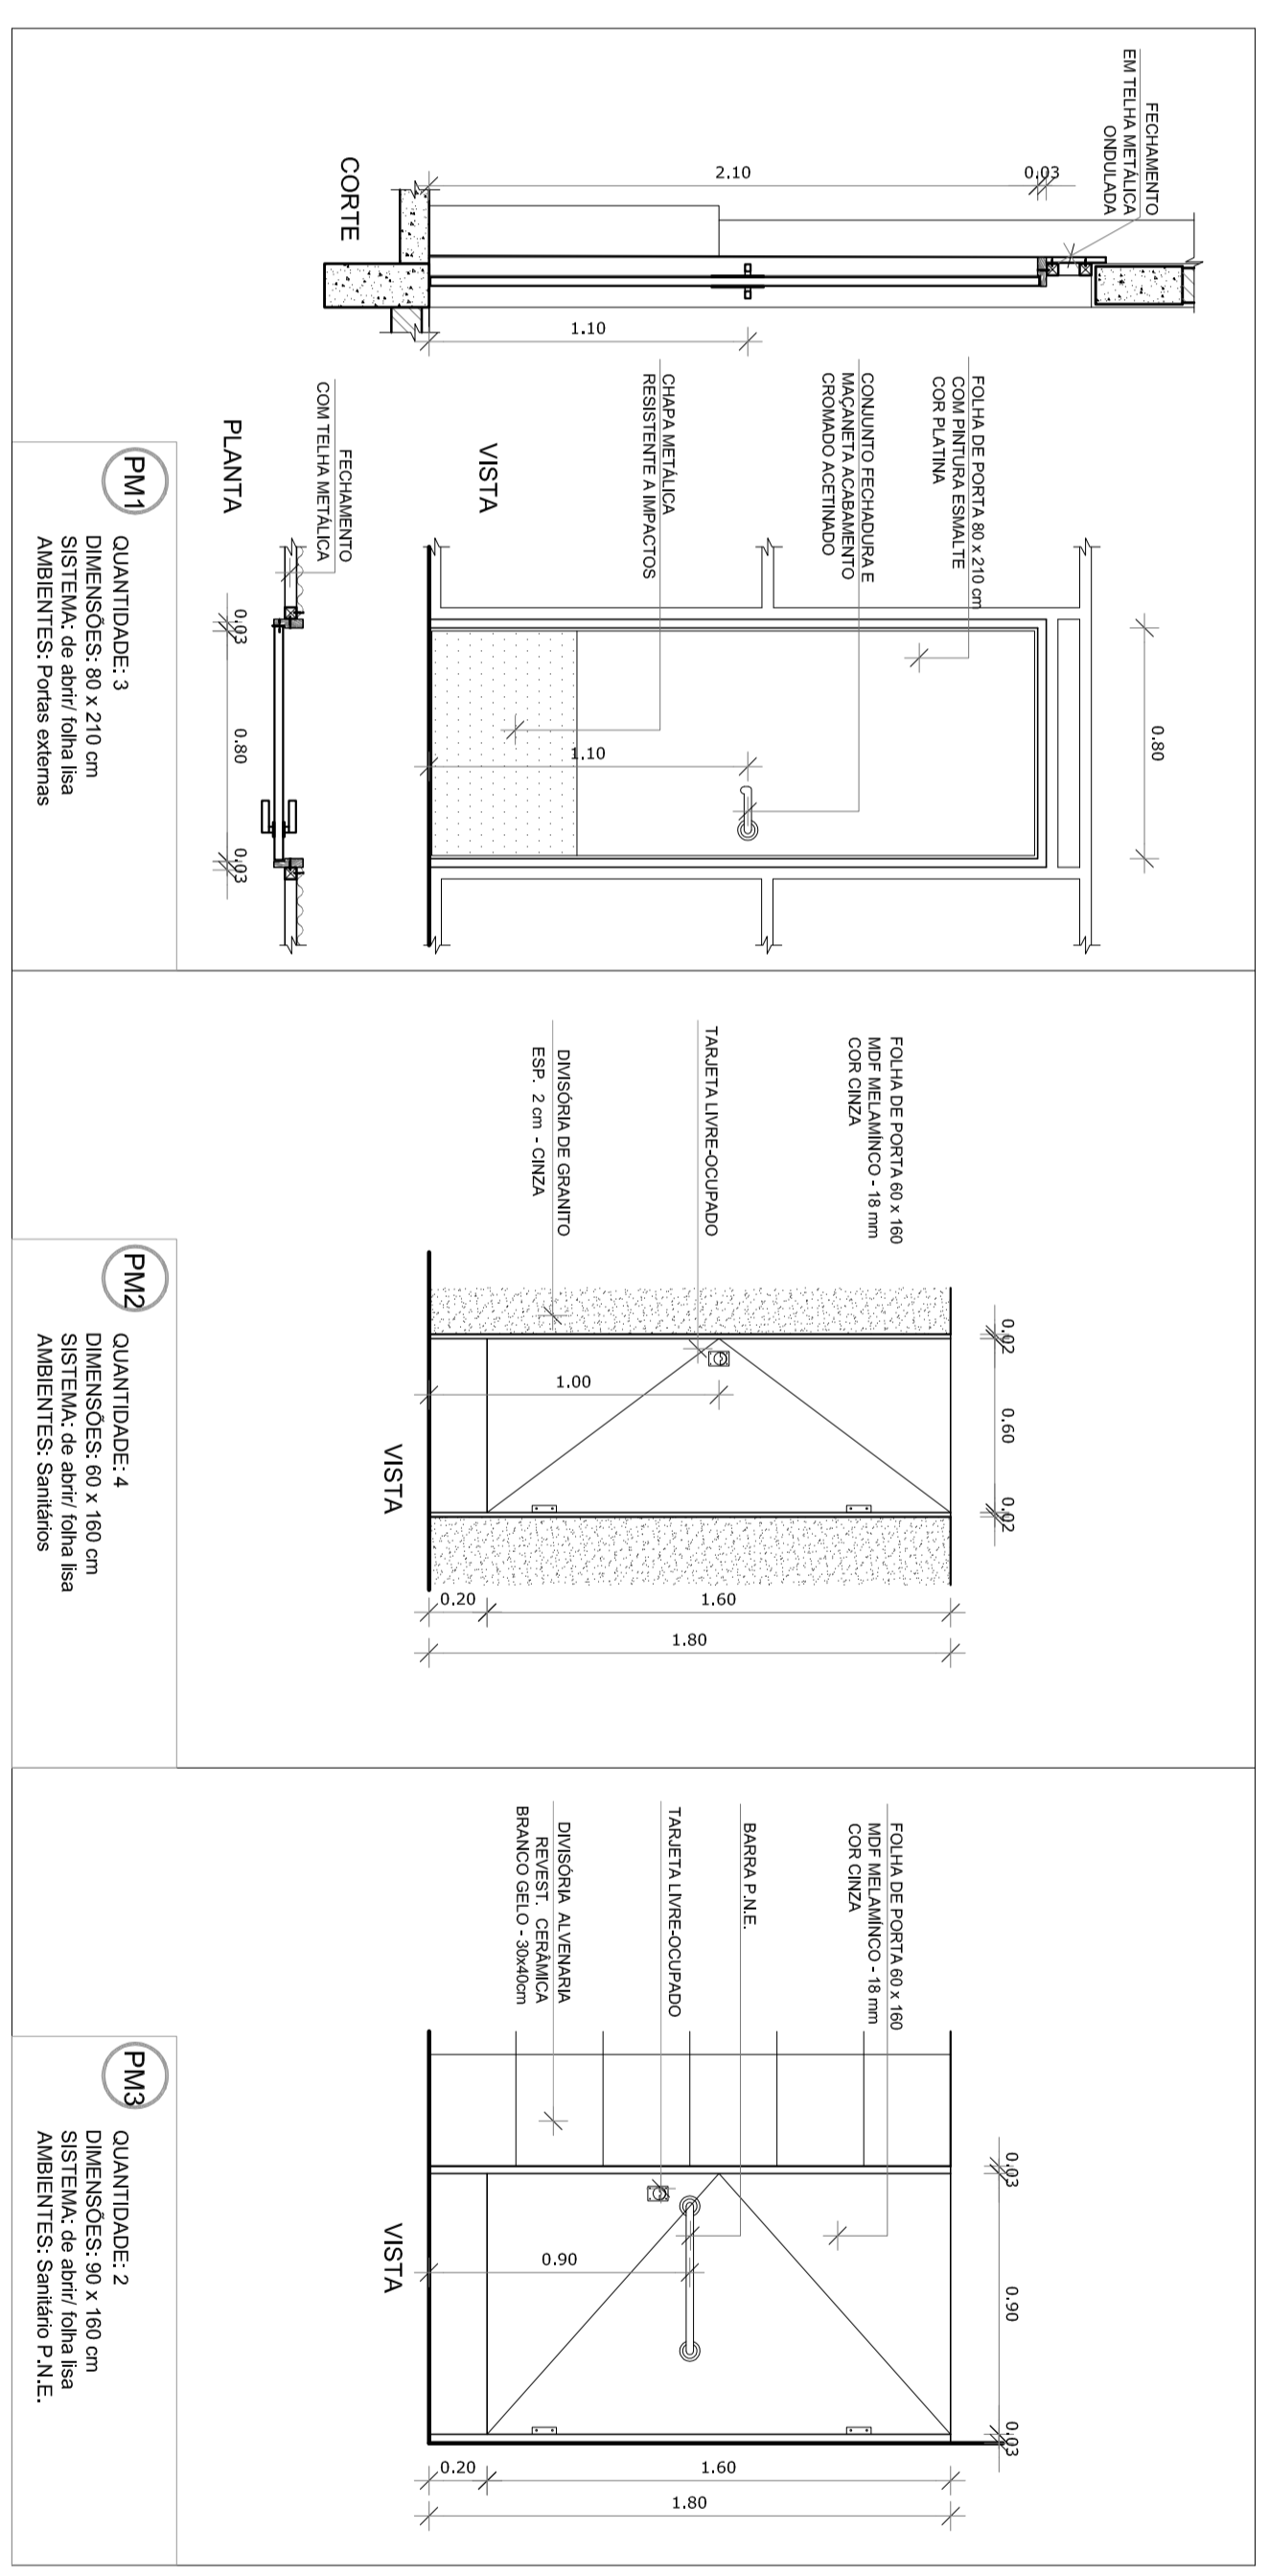

**3 ESQUADRIAS**  
ESCALA 1/25

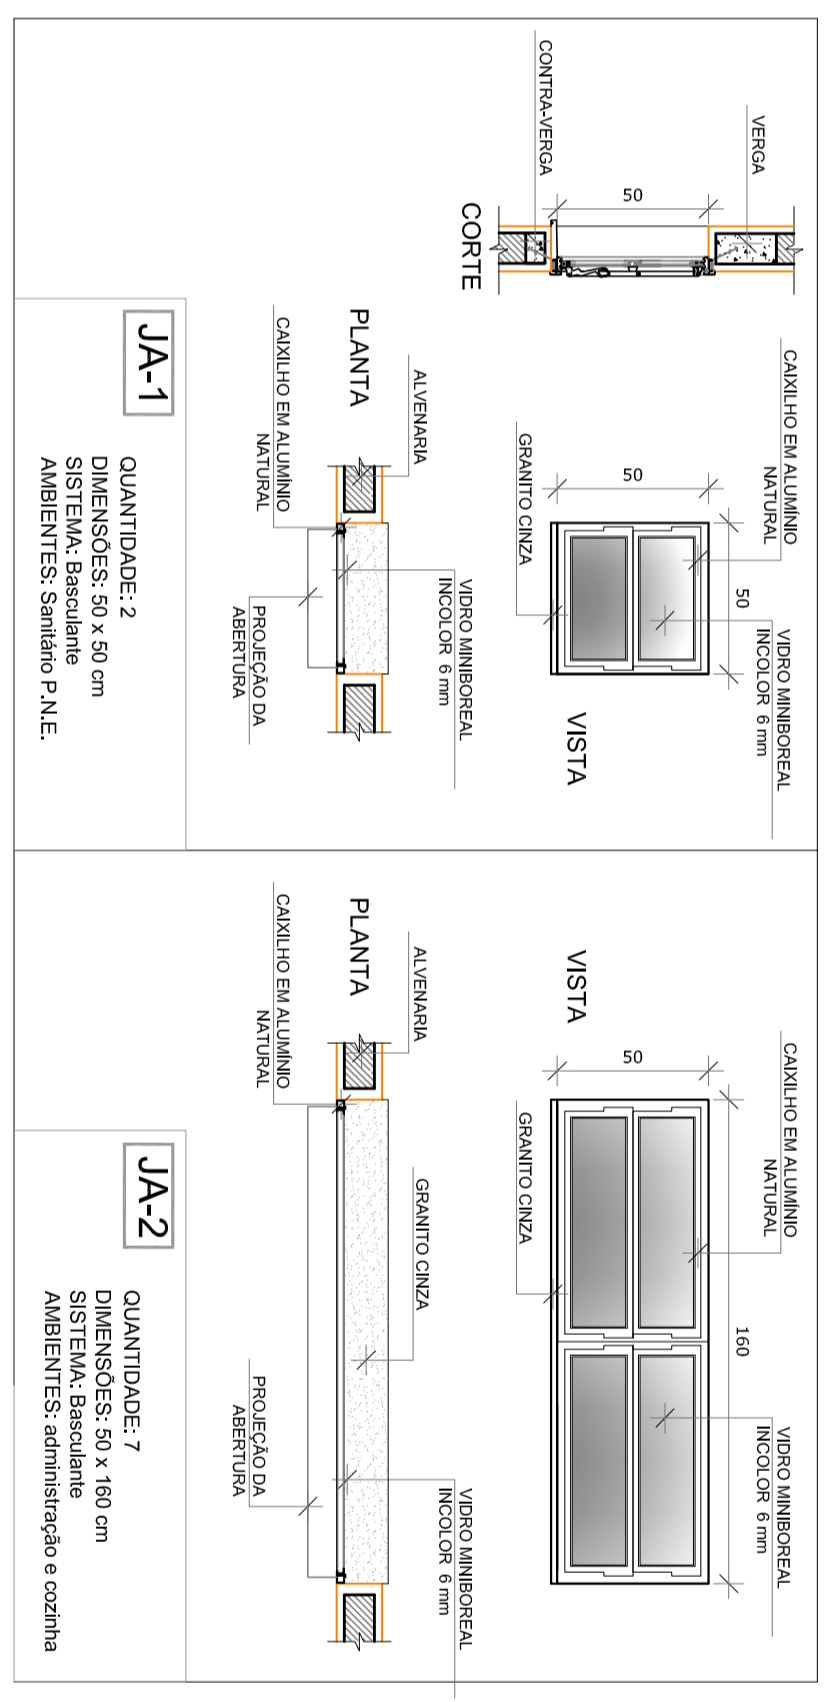

LEGENDA	DESCRIÇÃO
BANCALHAS - B*	
(01)	GRANITO CINZA ANDORRINA - esp. 2 cm - 0,35 x 2,10 (H = 0,78 m/QT) - Vedado
BANCO - DIVISÓRIA	
(02)	GRANITO CINZA ANDORRINA - esp. 2 cm - 0,48 x 1,60 (H = 0,45 x 1,50 m/QT) - Vedado
DIVISÓRIA	
(03)	GRANITO CINZA ANDORRINA - esp. 2 cm - 1,0 x 1,50 (M) - Box dos divites
(04)	GRANITO CINZA ANDORRINA - esp. 2 cm - 2,0 x 1,50 (QT) - Box dos vasos sanitários

MAPA DE ESQUADRIAS			
LEGENDA DE PORTAS - PORTAS EM MADEIRA	LEGENDA DE JANELAS DE ALUMÍNIO NATURAL	LEGENDA DE JANELAS DE ALUMÍNIO NATURAL	LEGENDA DE JANELAS DE ALUMÍNIO NATURAL
REF.	Dimensões (cm)	QUANT.	TIPO
(01)	80 x 210	3	1.ª SÉRIE
(02)	60 x 100	4	2.ª SÉRIE
(03)	90 x 100	2	3.ª SÉRIE
LEGENDA DE JANELAS DE ALUMÍNIO NATURAL			
REF.	Dimensões (cm)	QUANT.	TIPO
(JAN1)	50 x 50	2	Tipos 1 e 2
(JAN2)	50 x 100	7	Tipos 3, 4, 5, 6, 7 e 8

0,0 V E R N O F E D E R A L

**BRASIL** Ministério da Educação

**FNDE** Fundo Nacional de Desenvolvimento da Educação

**PROJETO PADRÃO - FNDE**

MUNICÍPIO - UF: \_\_\_\_\_

PROPRIETÁRIO: \_\_\_\_\_

ENFEREJO: \_\_\_\_\_

PROPRIETÁRIO: \_\_\_\_\_

RESP. TÉCNICO: \_\_\_\_\_

DUFO: \_\_\_\_\_

CREA: \_\_\_\_\_

RA: \_\_\_\_\_

OBSE: \_\_\_\_\_

QUADRA ESCOLAR COBERTA E VESTIÁRIO

PROJETO ARQUITETÔNICO

CONFERÊNCIA: \_\_\_\_\_

COEST - Coordenação Geral de Infraestrutura Educacional

DETALHES ALAMBRADO E ESQUADRIAS

FACHADA 03

ESCALA 1/50 e 1/25

FRANCHA 04/08

FORMATO: A1 (841 x 594)

FECHAMENTO: JUNHO/2018