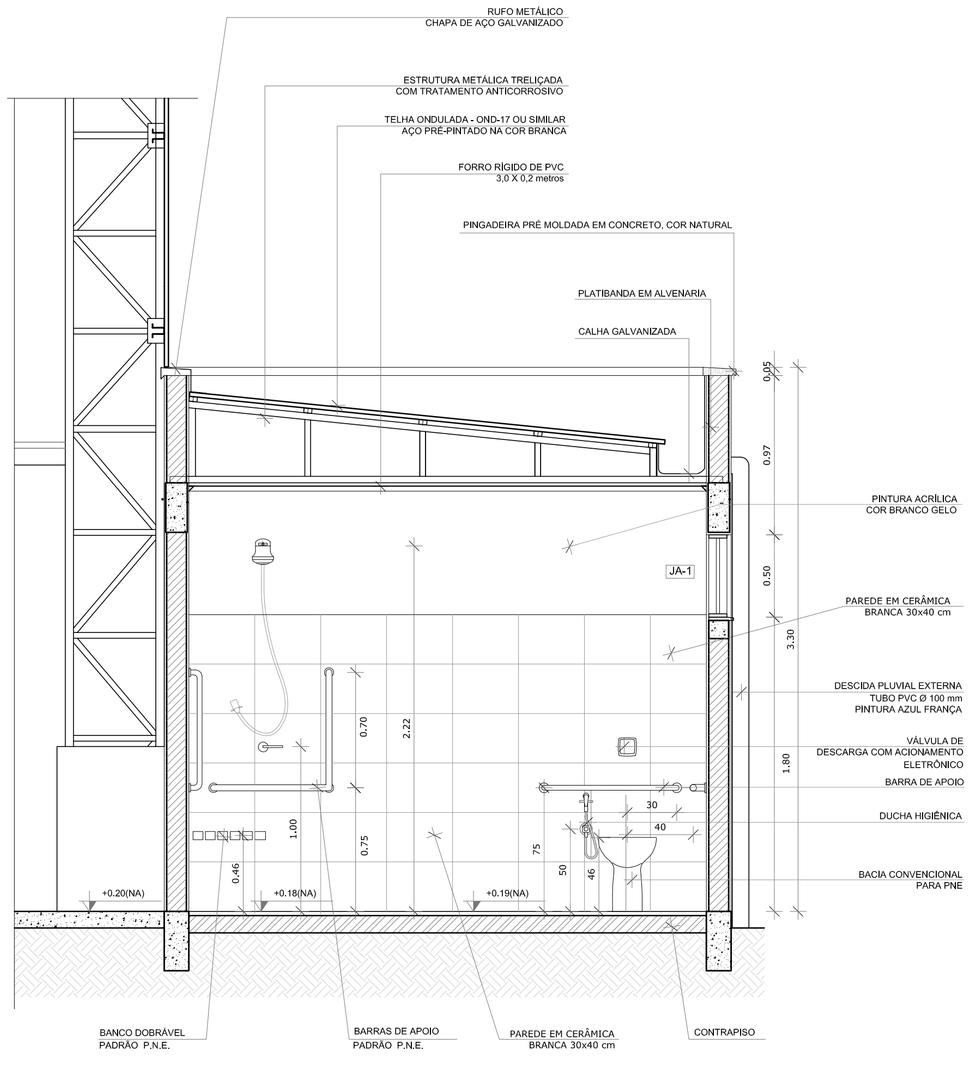

1 CORTE DD' VESTIÁRIO
ESCALA 1/50

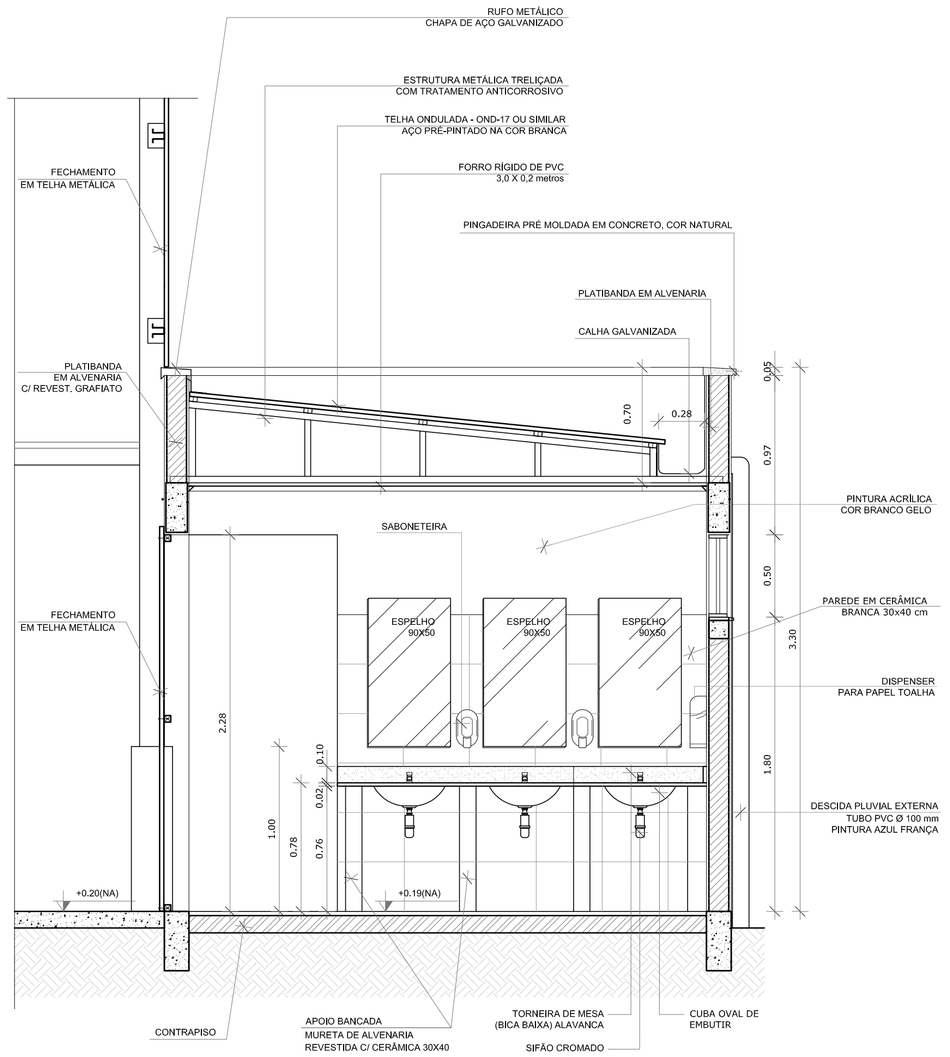

2 CORTE EE' VESTIÁRIO
ESCALA 1/50

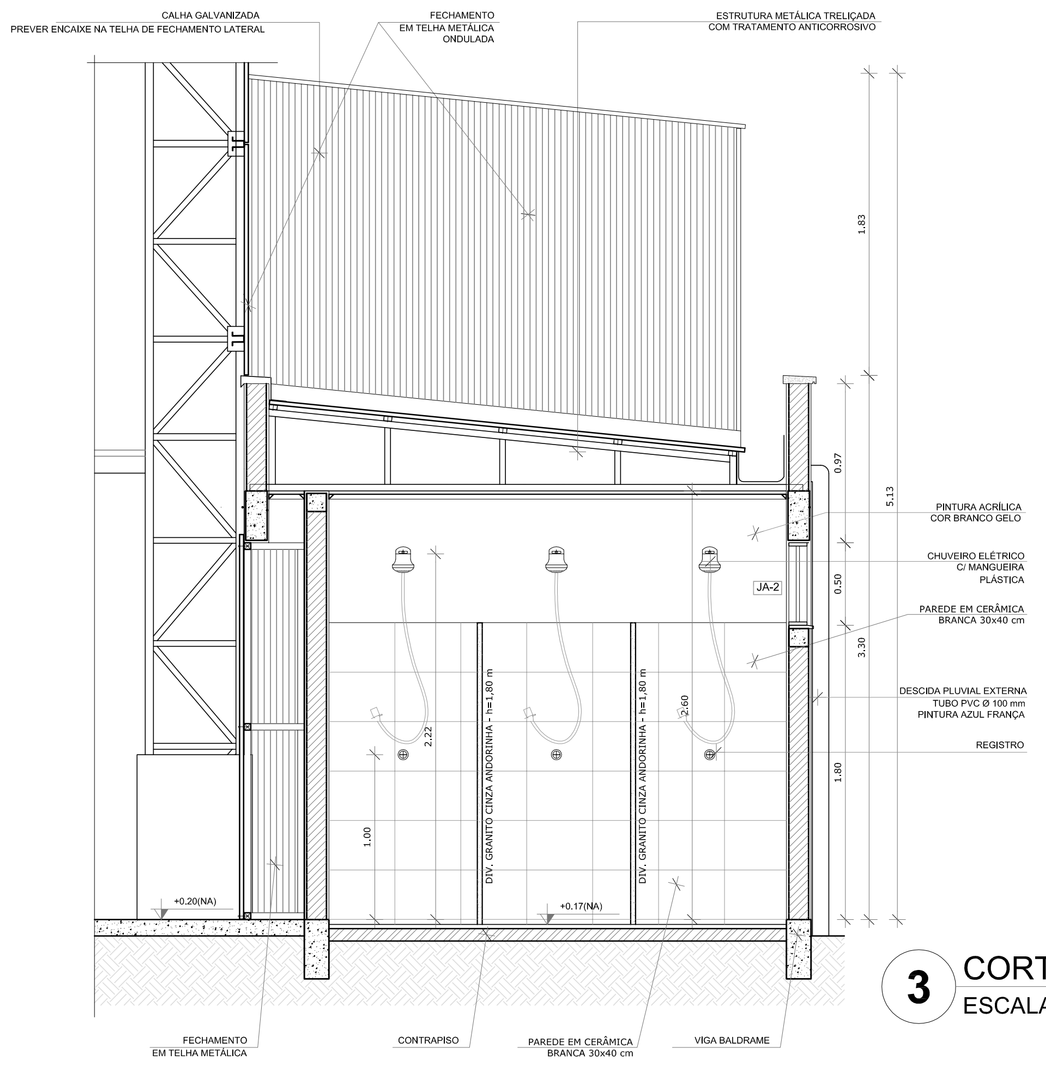

3 CORTE FF' VESTIÁRIO
ESCALA 1/50

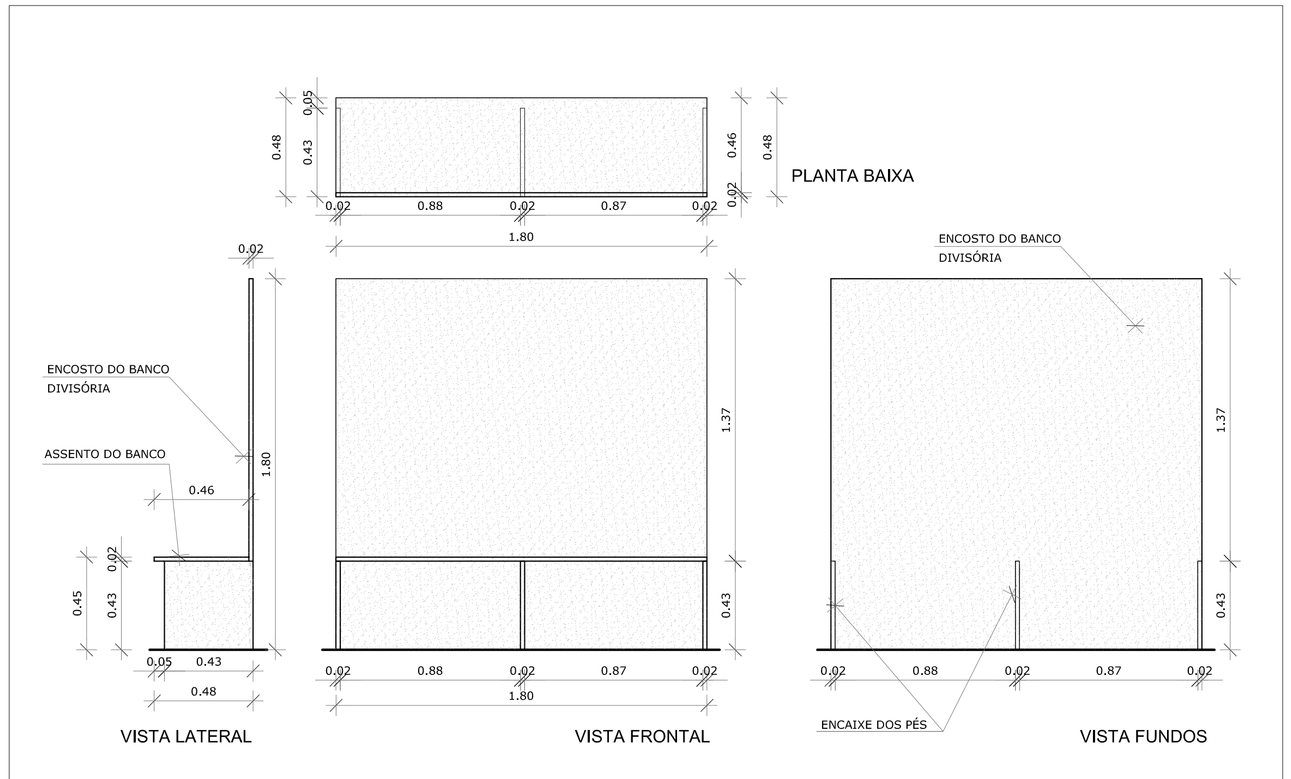

4 DETALHE BANCO DE GRANITO - BC1
ESCALA 1/20

GOVERNO FEDERAL
BRASIL
PAÍS RICO É PAÍS SEM POBREZA
Ministério da Educação
FNDE Fundo Nacional de Desenvolvimento da Educação

PROJETO PADRÃO - FNDE

MUNICÍPIO – UF:

PROPRIETÁRIO:

ENDEREÇO:

PROPRIETÁRIO

RESP. TÉCNICO CREA

DLFO | CREA | RA

OBSERVAÇÕES:

QUADRA ESCOLAR COBERTA E VESTIÁRIO
PROJETO ARQUITETÔNICO

COORDENAÇÃO
CGEST - Coordenação Geral de Infraestrutura Educacional

CORTES DD', EE' e FF'
DETALHE DO BANCO DIVISÓRIA

ARQ

REVISÃO R.00

ESCALA 1/25 e 1/20

DATA EMISSÃO JUNHO/2016

PRANCHA 06/08

FORMATO A1 (841 X 594)