



02. VISTA 1

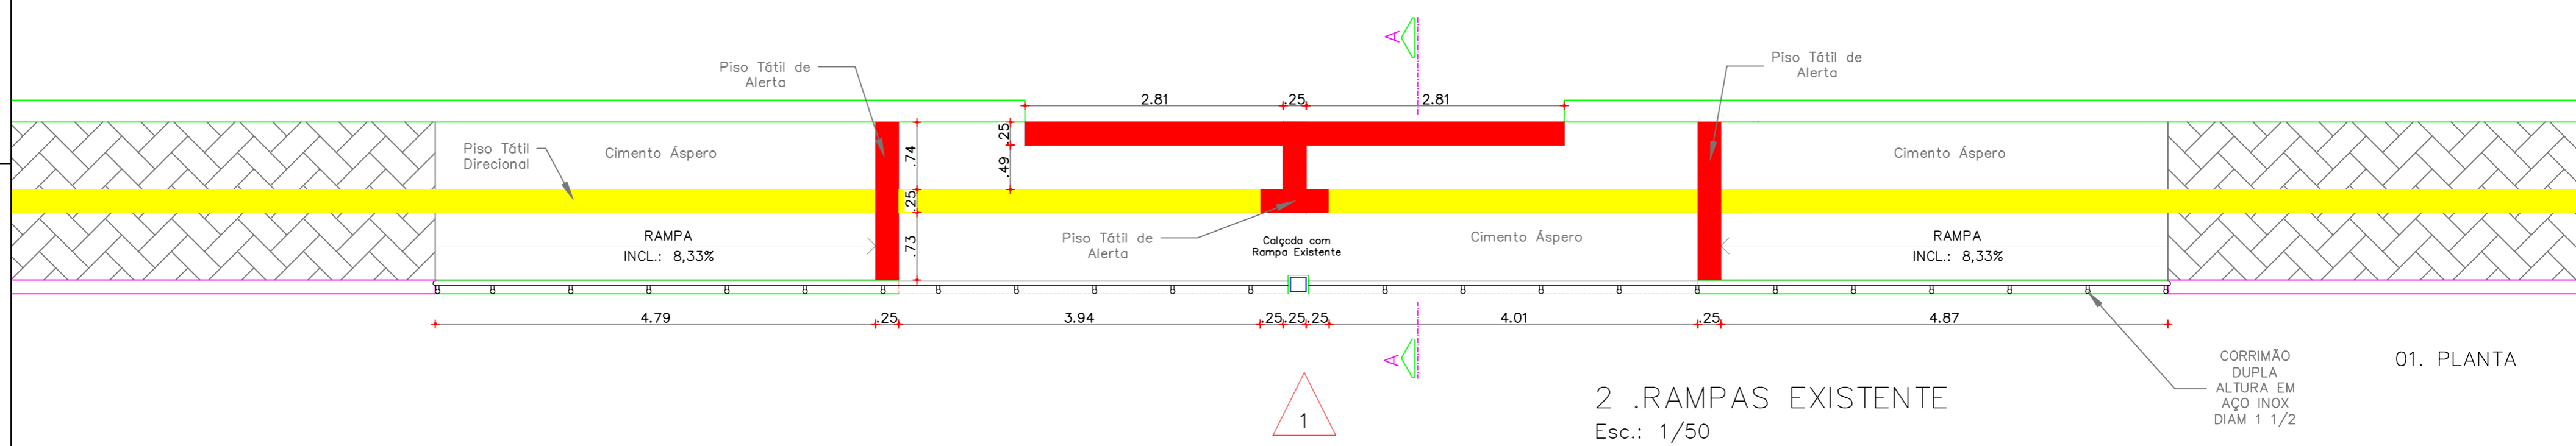


01. PLANTA

2 .RAMPAS EXISTENTE
Esc.: 1/50

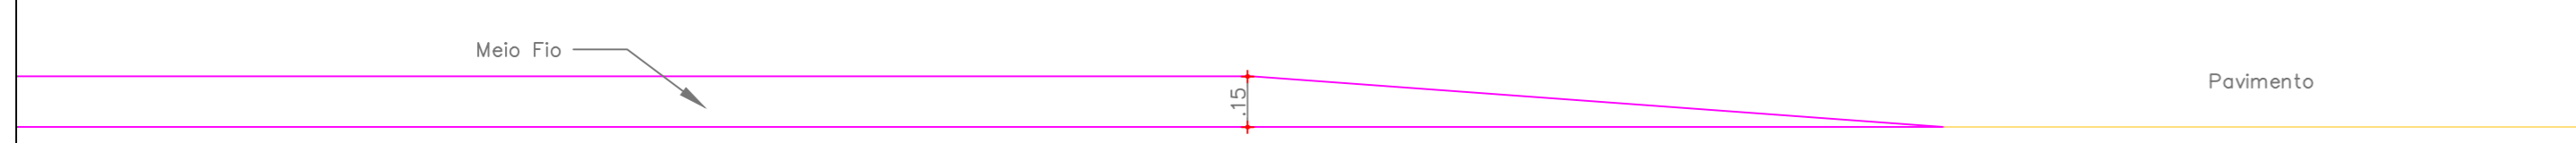


02. CORTE AA

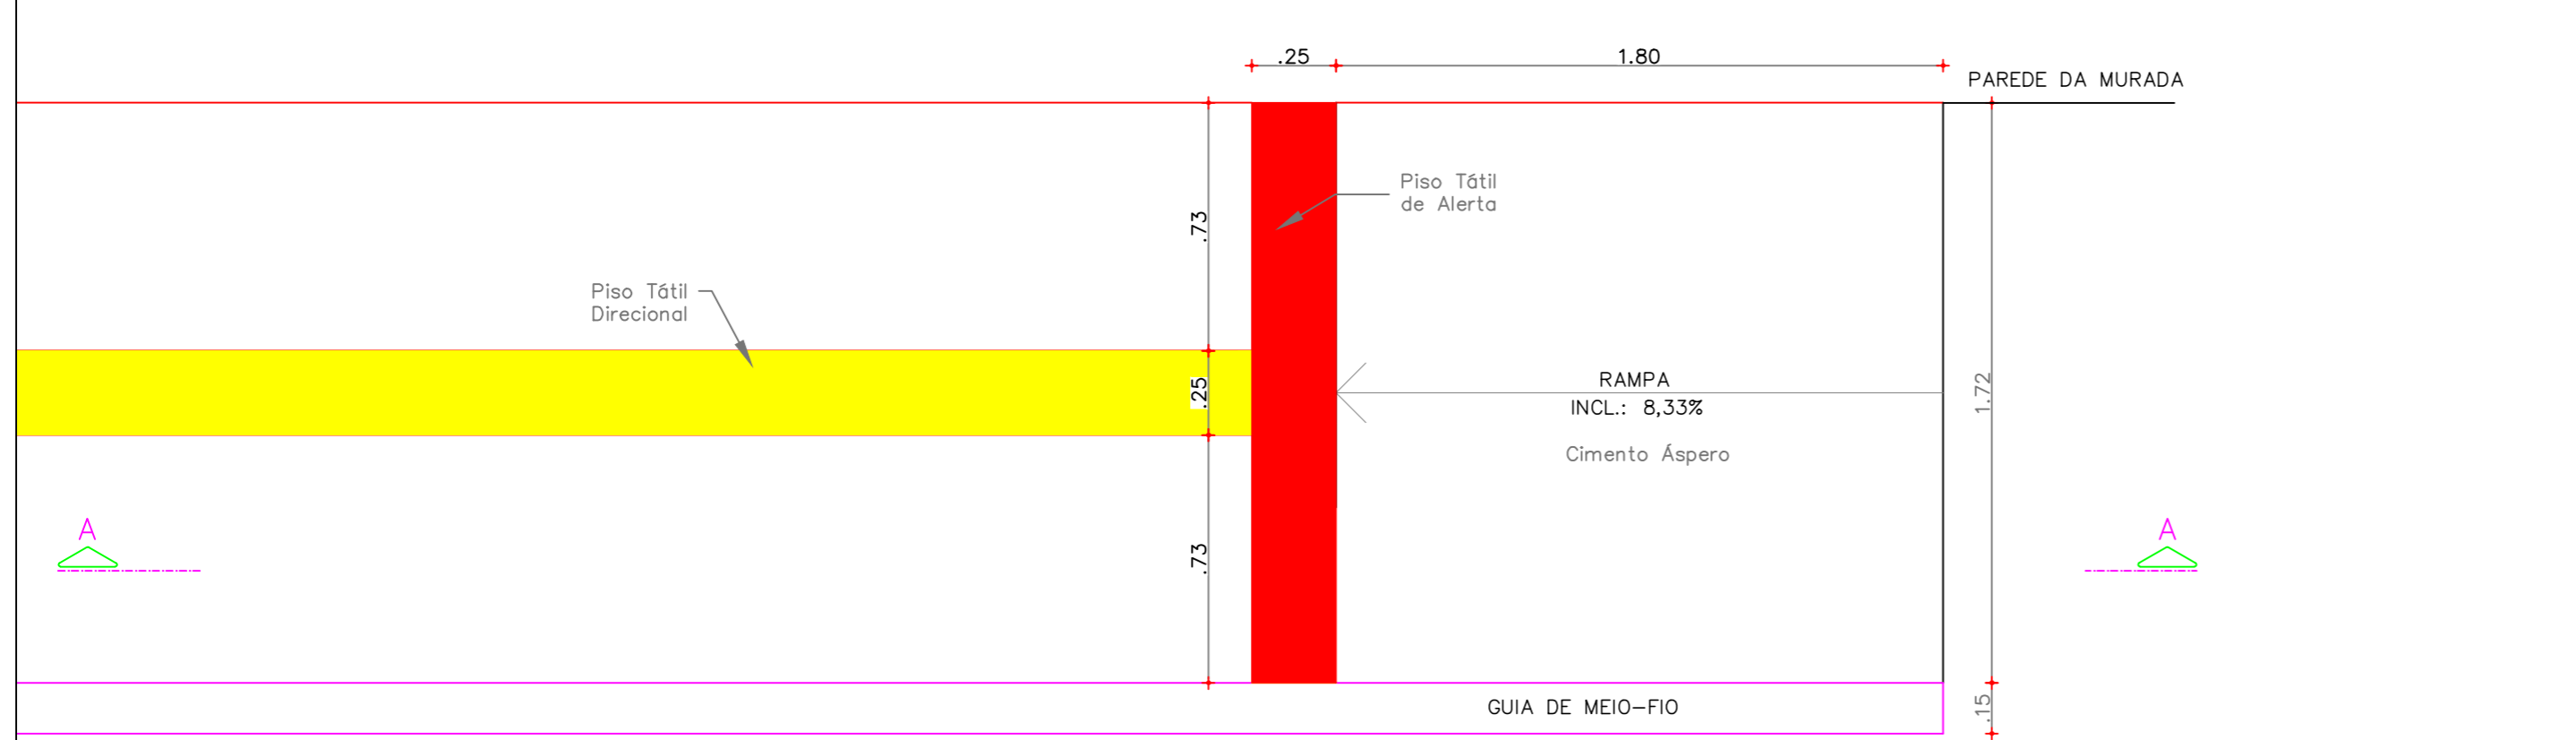

01. PLANTA

1.RAMPAS A CONSTRUIR
Esc.: 1/20

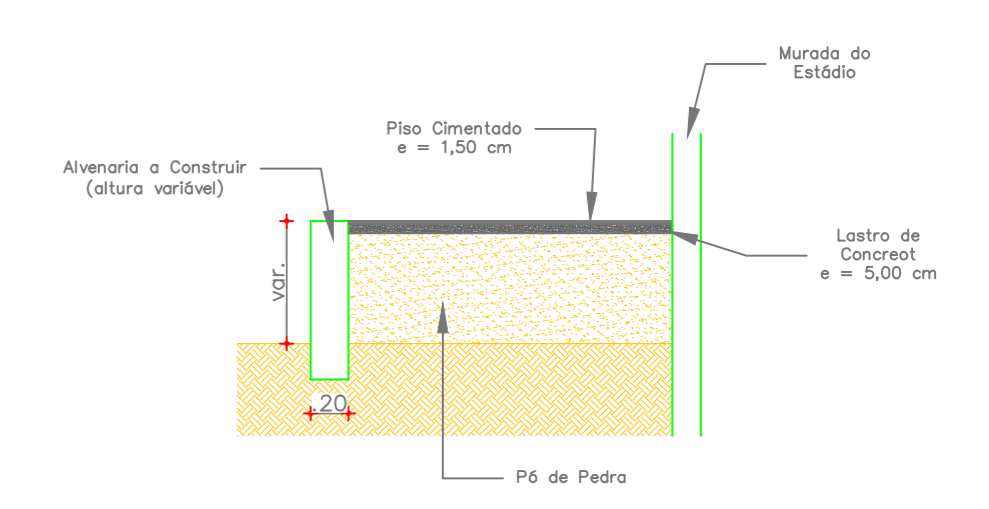

3.CORTE AA
Esc.: Sem

Elaboração: Prefeitura Municipal de Iracema-Ceará			
Obra: Implantação do gramado e construção de calçada do Estádio Municipal Carlos Herbênio Almeida Bezerra		Projeto: Arquitetônico	
Local: Rua Antônio Valmir de Queiroz, s/n, Jatobá, Iracema-Ce		Categoria: ARQ	
Ricardo C. Moura CREA 11.590-D	Identificação dos Desenhos: 01. Detalhes da Rampas 02. Vista 1 03. Corte AA		Prancha: 02/02
	Desenho: Cícero Fernandes	Escala: Indicada	