



2. CORTE AA
Esc.: 1/75

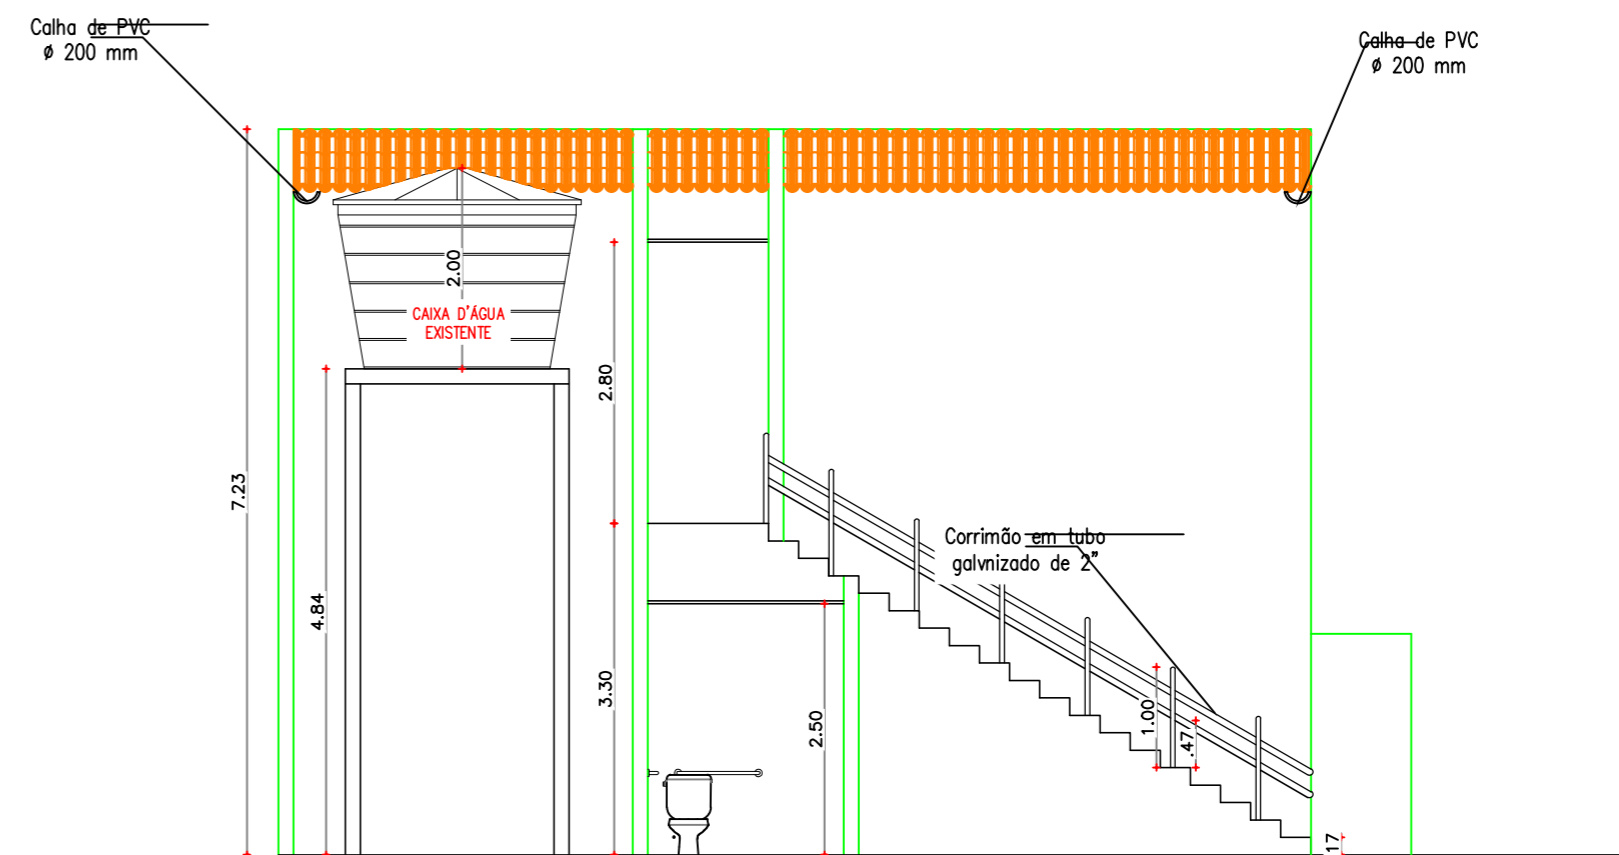

2. CORTE BB
Esc.: 1/75

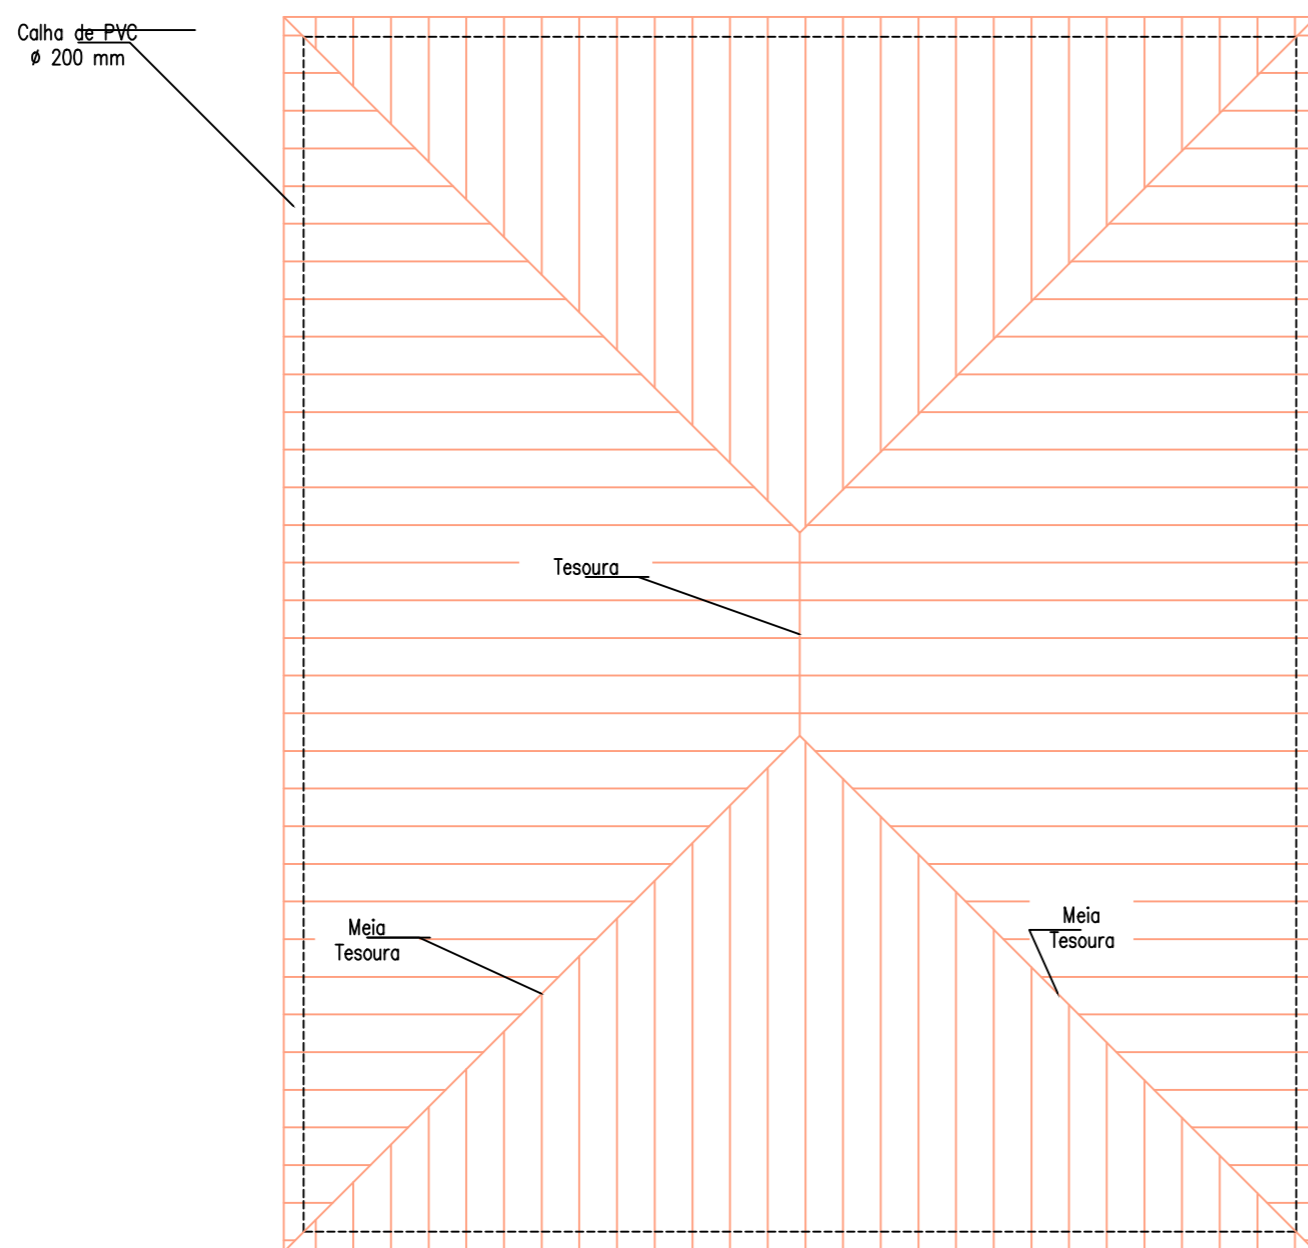

1. PLANTA DE COBERTA
Esc.: 1/75

REVISÕES

Rev.	Data:	Descrição
00	19/03/2018	Emissão Inicial

Elaboração:

Prefeitura Municipal de Iracema-Ceará

Obra: AMPLIAÇÃO DO CENTRO DO IDOSO	Projeto: Arquitetônico
---------------------------------------	---------------------------

Local: Rua Celso Gomes da Silva, 189, Centro, Iracema-Ce	Categoria: ARQ
---	-------------------

Projeto:	Identificação dos Desenhos: 01. Planta de Coberta 02. Corte AA 03. Corte BB	Prancha: 03/03
----------	--	-------------------

Ricardo C. Moura CREA 11.590-D	Desenho: Cícero Fernandes	Escala: Indicadas	Data: 19/03/2018
-----------------------------------	------------------------------	----------------------	---------------------