



Perfil Longitudinal – Alinhamento Expedito Gomes de Moura

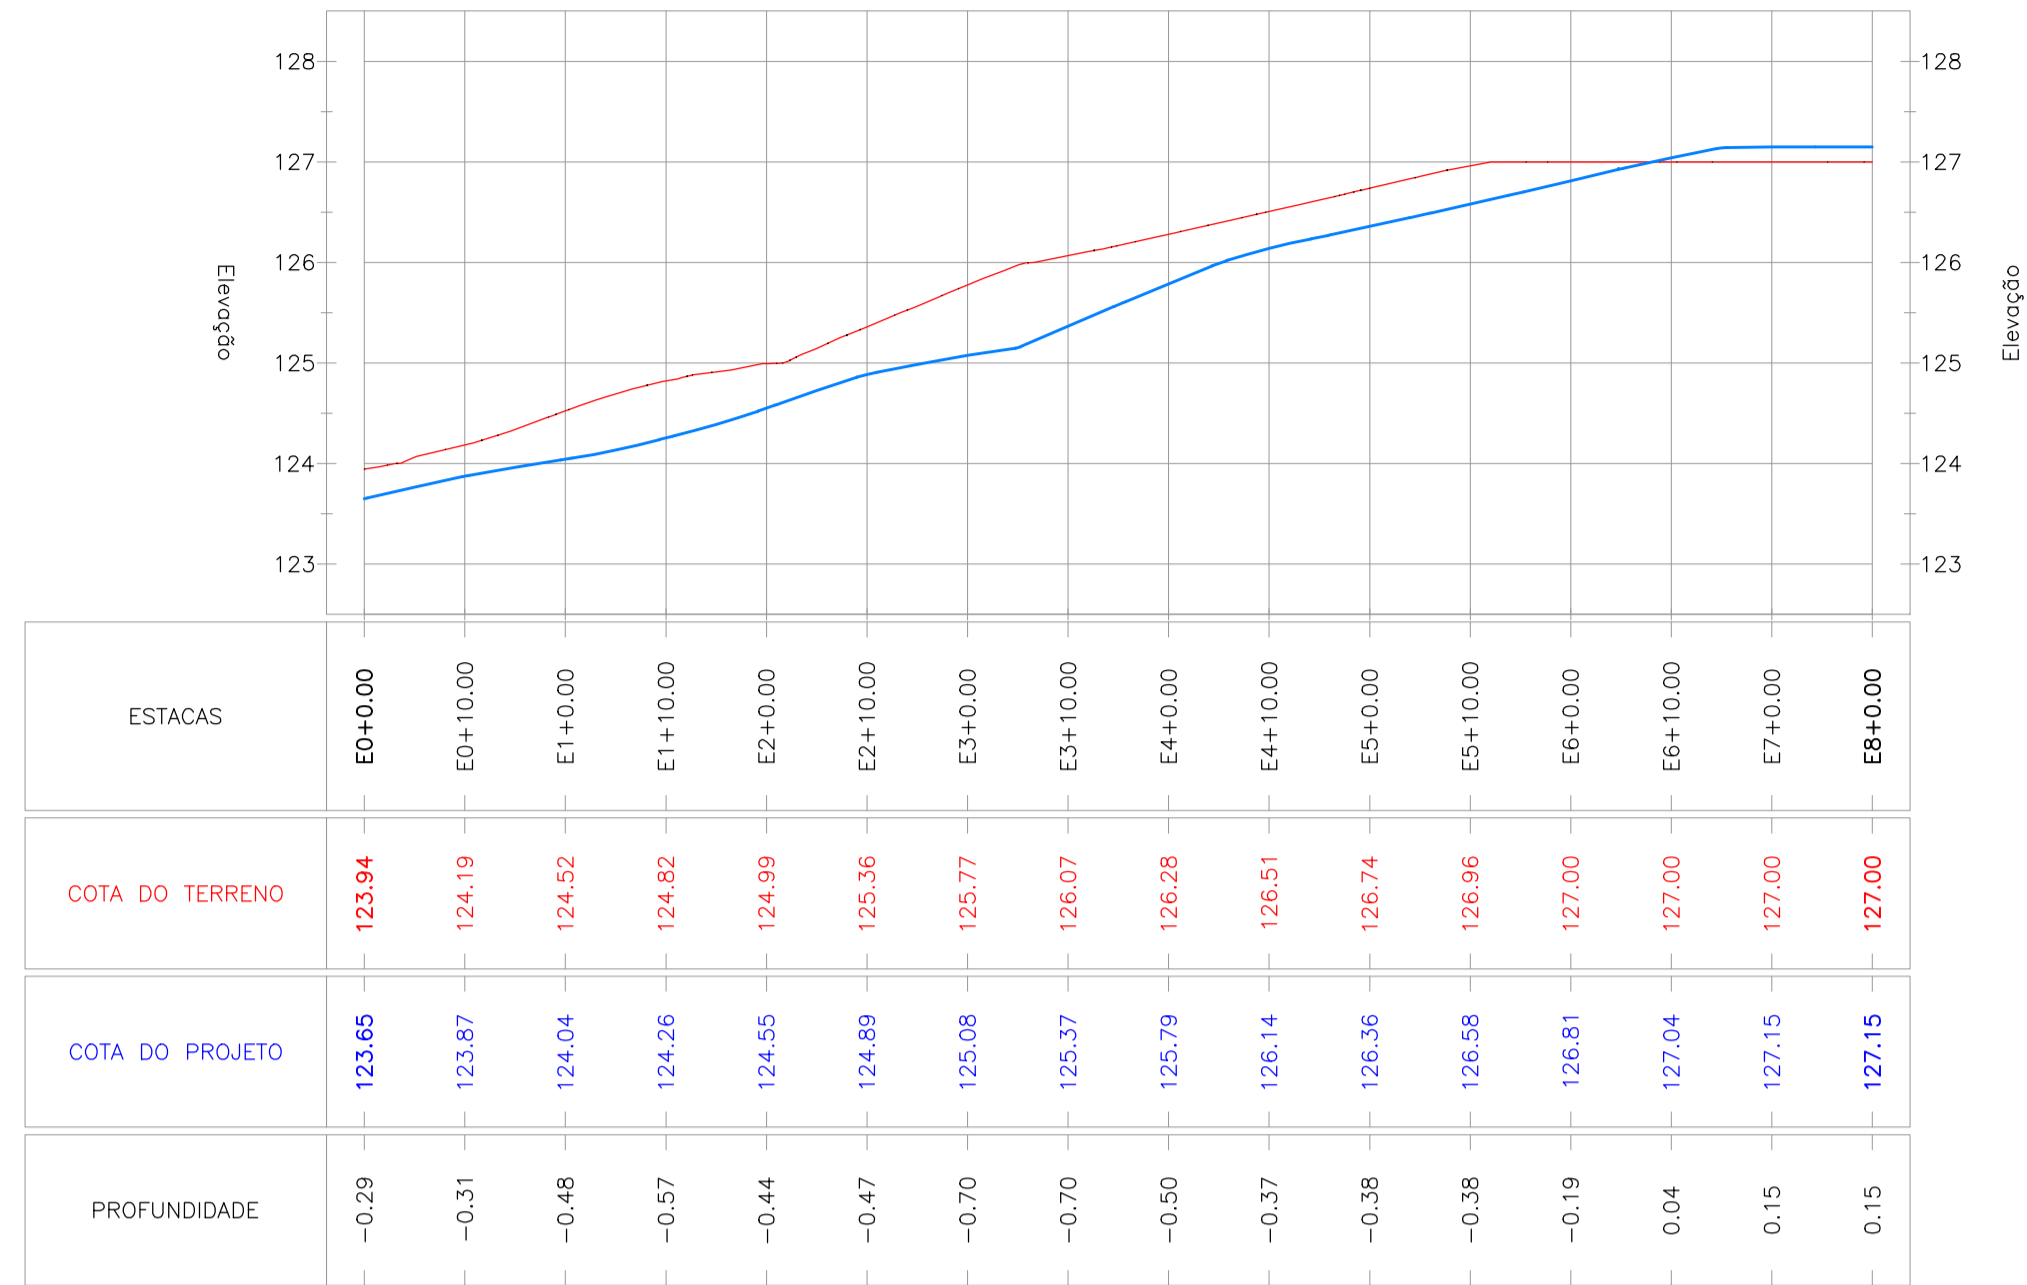

Perfil Longitudinal – Rua Maria Rosa Flor

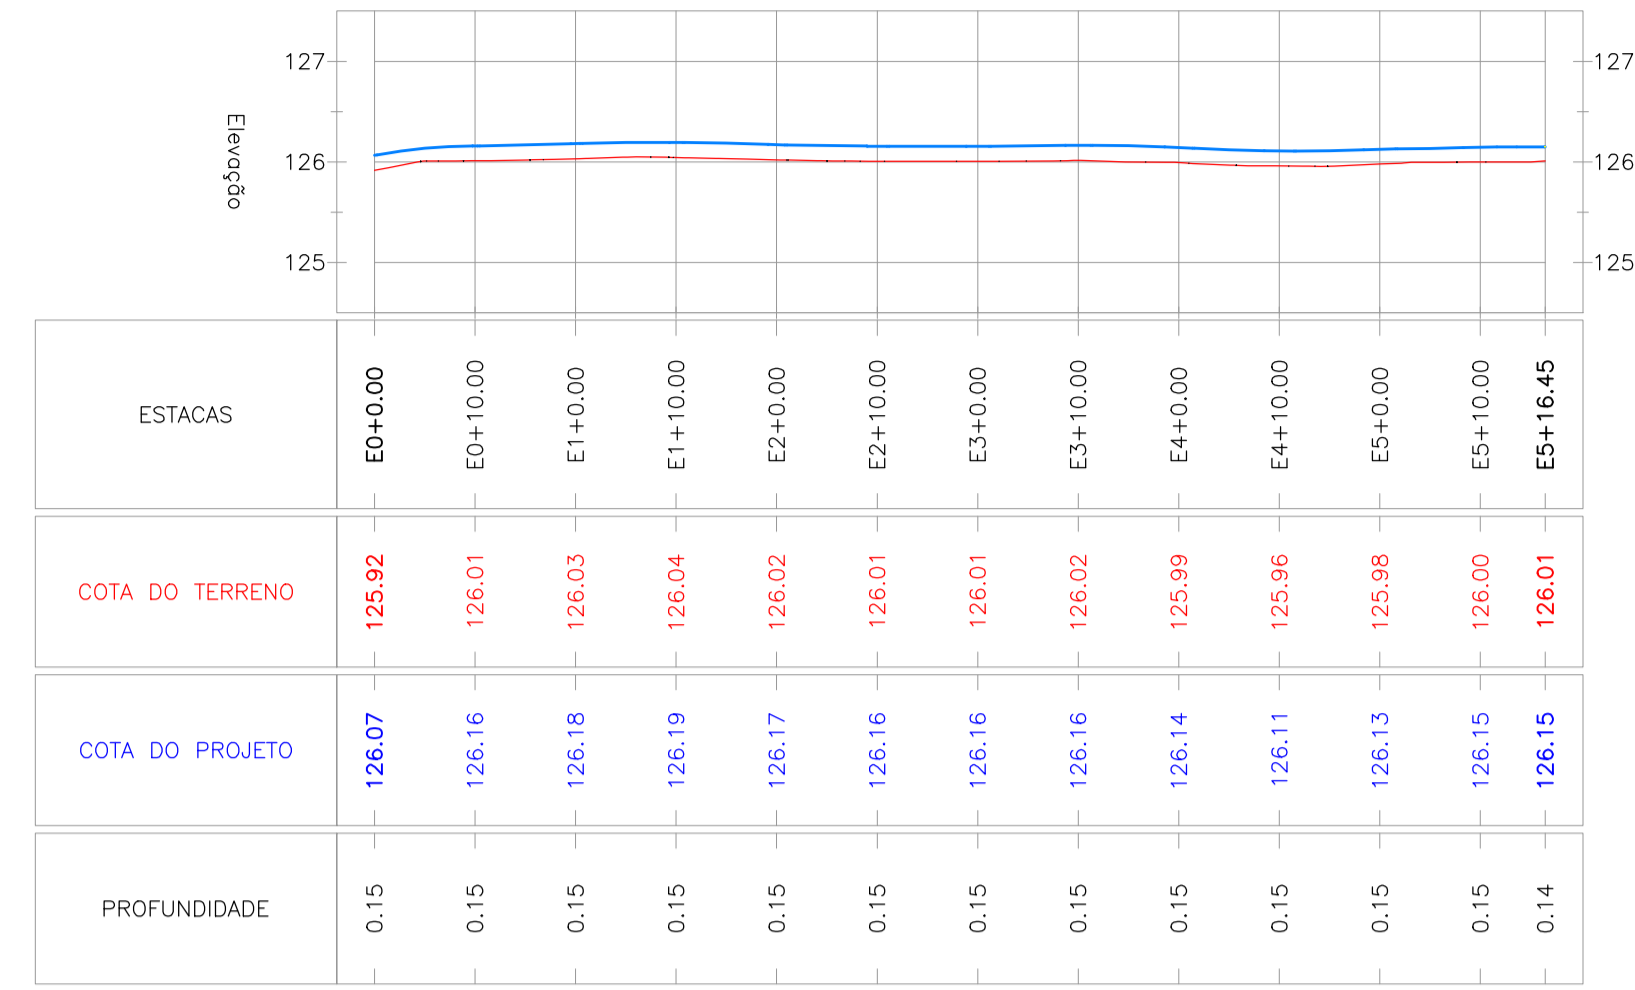


02. PERFIL LONGITUDINAL



01. LEV. PLANIMÉTRICO

Perfil Longitudinal – Rua José de Queiroz Maia

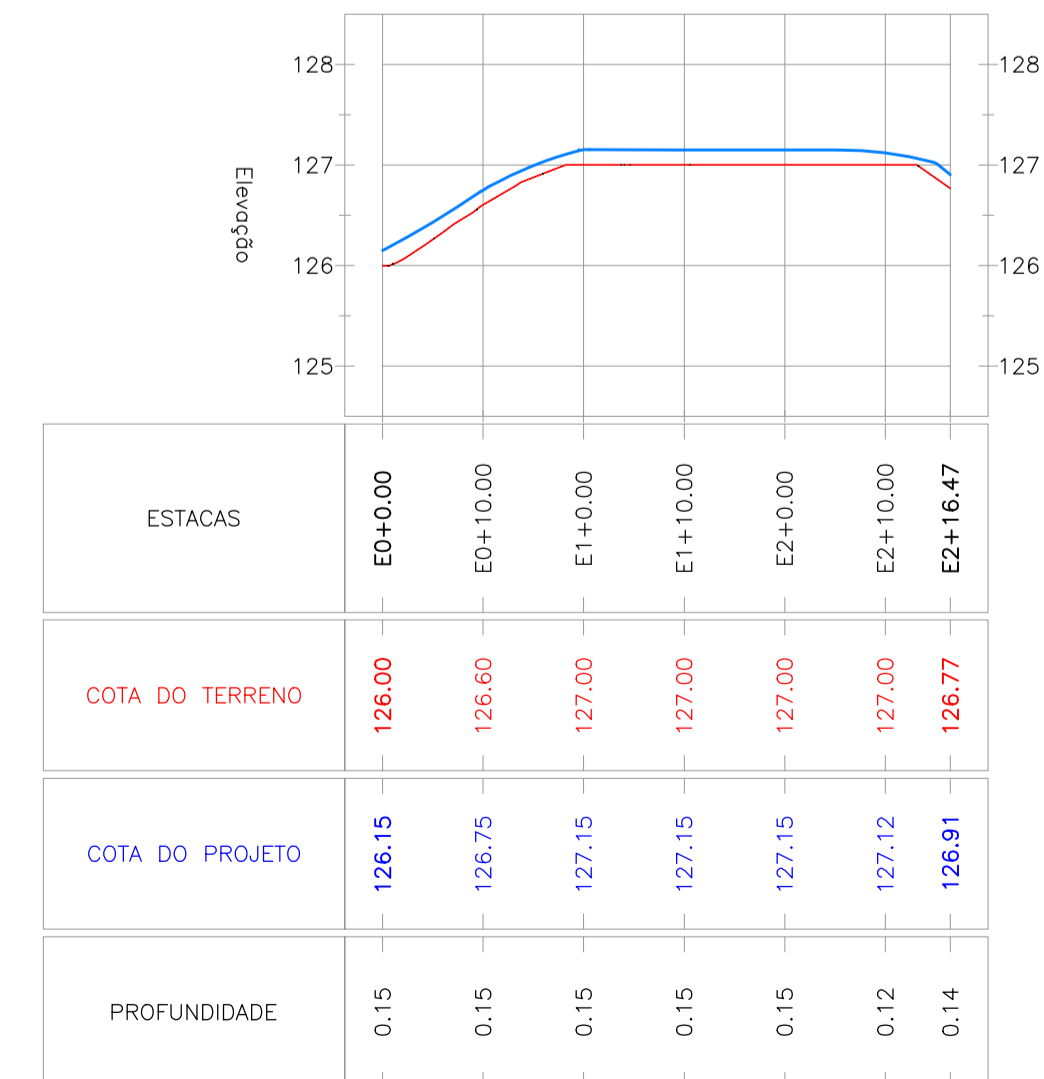

APROVO – DEMUTRAN		APROVO – PREFEITURA	
QUADRO DE ÁREAS			
RUAS		ÁREA (m²)	
RUA EXPEDITO GOMES DE MOURA		1.043,20	
RUA MARIA ROSA FLOR		740,62	
RUA JOSÉ DE QUEIROZ MAIA		372,70	
TOTAL		2.156,52	
LEGENDA			
		Curvas de Nível	
REVISÕES			
Rev.	Data:	Descrição	
00	10/05/2016	Emissão Inicial	
01	23/05/2017	Revisão 01	
Elaboração:			
Prefeitura Municipal de Iracema–Ceará			
Obra:		Projeto:	
PAVIMENTAÇÃO EM PEDRA TOSCA		Levantamento Planialtimétrico	
Local: Ruas: Expedito Gomes de Moura, Maria Rosa Flor e José de Queiroz Maia, Bairro Jotobá, Iracema–Ceará			Categoria:
			TOPO
Projeto:		Identificação dos Desenhos:	Prancha:
		01. Levantamento Planimétrico 02. Perfis Longitudinais da Ruas	02/11
Ricardo C. Moura CREA 11.590–D		Desenho: Cícero Fernandes	Escala: 1/750 Data: Maio/2016