


Perfil Longitudinal – Alinhamento José Osvaldo Diógenes

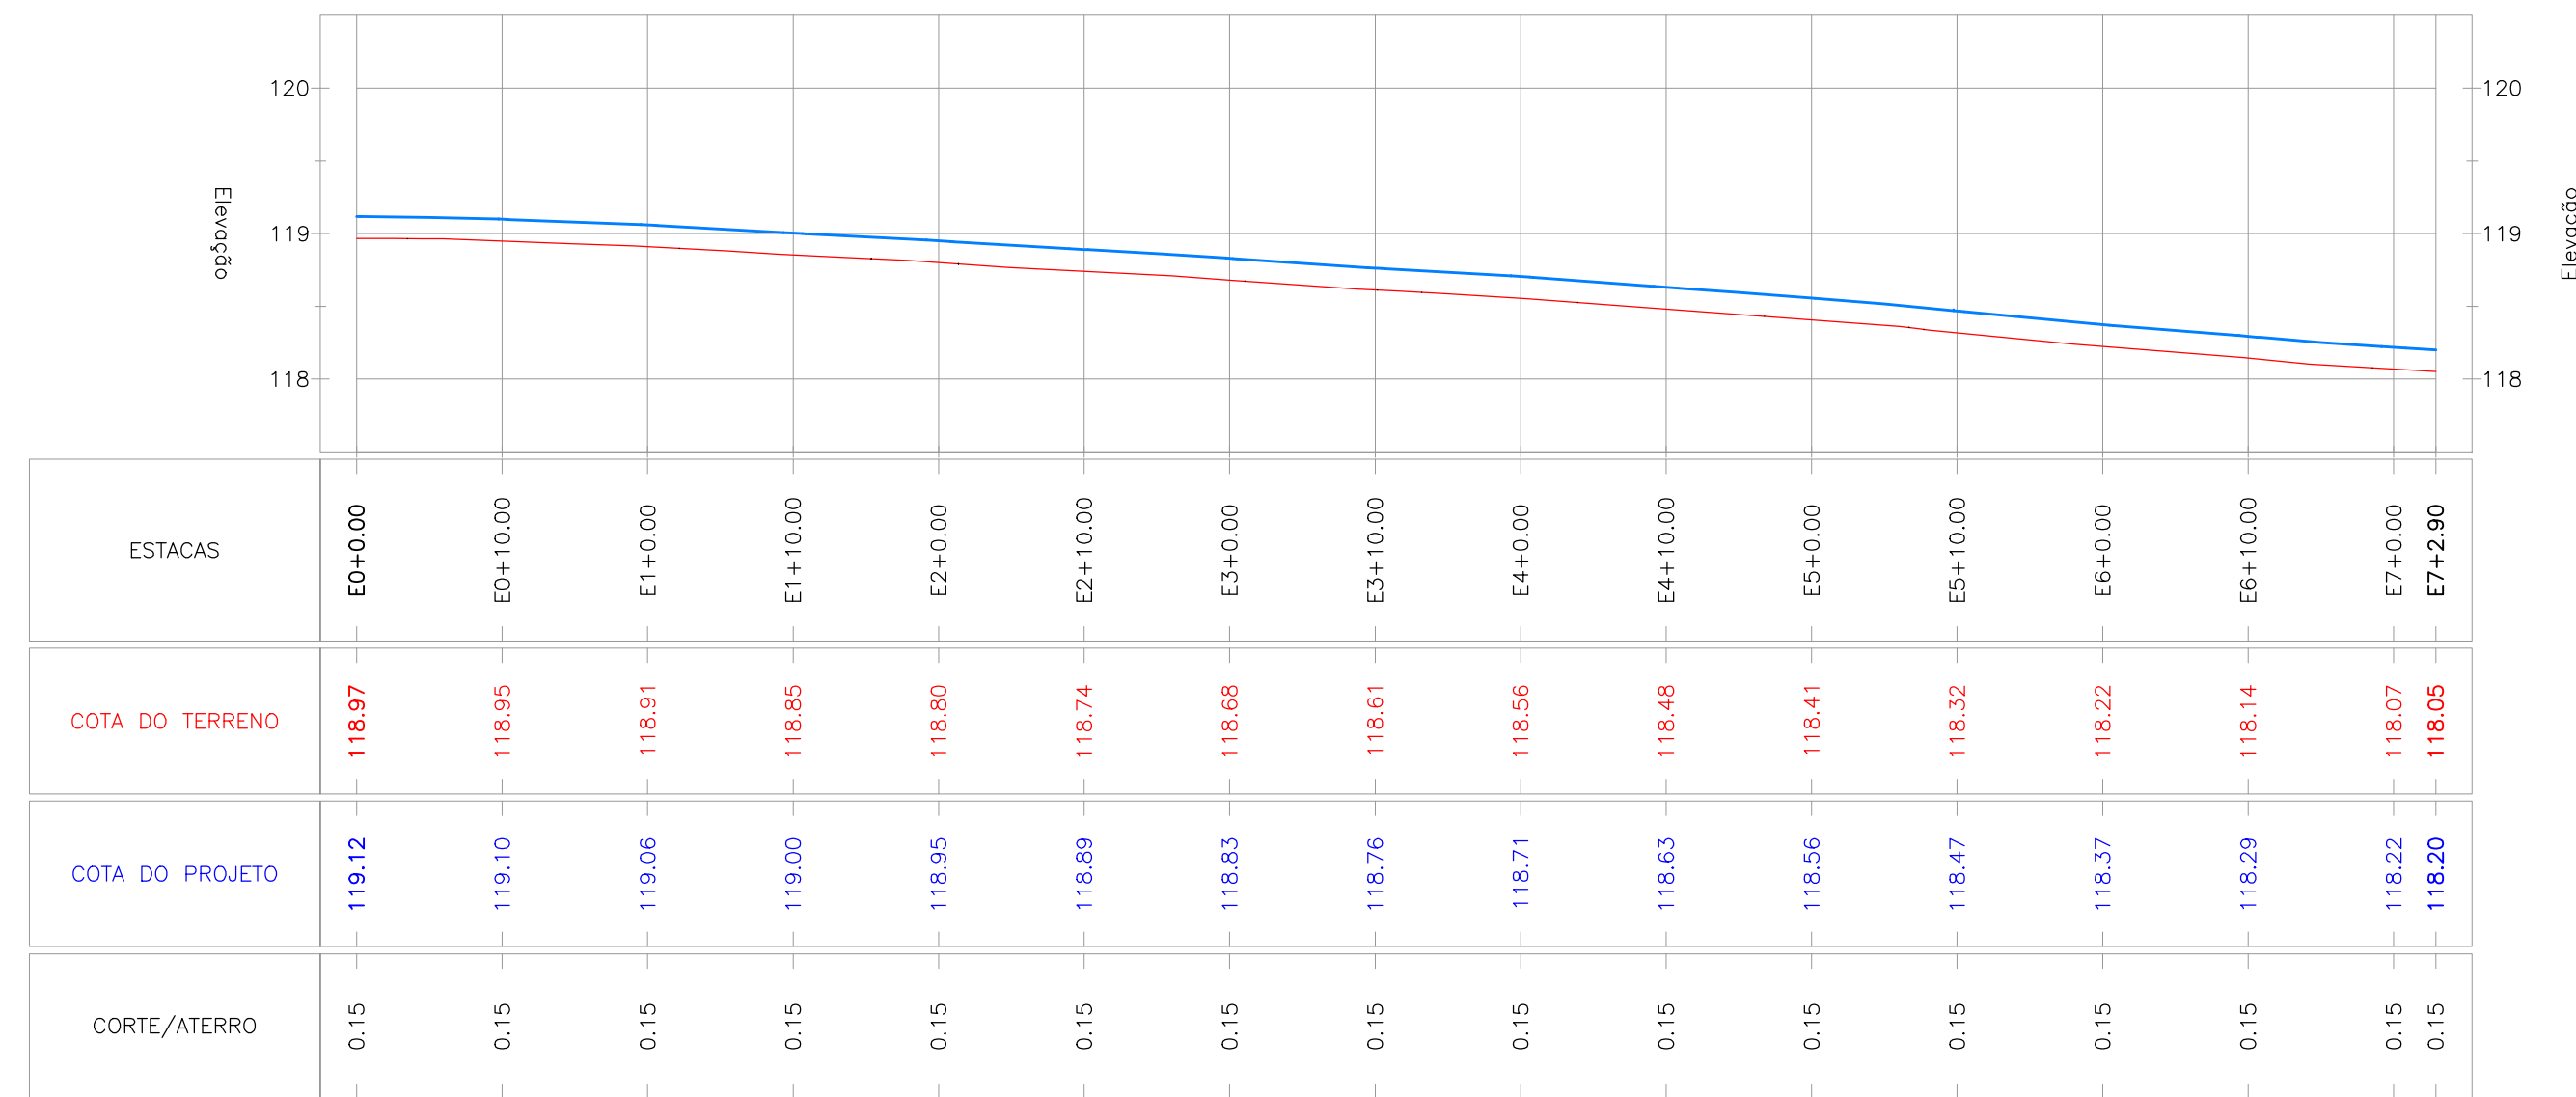

02. PERFIL LONGITUDINAL



01. LEV. PLANIMÉTRICO

APROVO – DEMUTRAN		APROVO – PREFEITURA	
QUADRO DE ÁREAS		ÁREA (m²)	
TRECHOS			
RUA JOSÉ OSVALDO DIÓGENES		971,72	
TOTAL		971,72	
LEGENDA			
		Curvas de Nível	
REVISÕES			
Rev.	Data:	Descrição	
00	17/05/2016	Emissão Inicial	
01	23/05/2017	Revisão 01	
Elaboração: Prefeitura Municipal de Iracema–Ceará			
Obra: PAVIMENTAÇÃO EM PEDRA TOSCA		Projeto: Levantamento Planialtimétrico	
Local: Ruas: José Osvaldo Diógenes, Bairro Jatobá, Iracema–Ce			Categoria: TOPO
Projeto:		Identificação dos Desenhos: 01. Levantamento Planimétrico 02. Perfis Longitudinais das Ruas	Prancha: 03/11
Ricardo C. Moura CREA 11.590–D		Desenho: Cícero Fernandes	Escala: 1/500 Data: maio/2016