




APROVO – PREFEITURA

QUADRO DE ÁREAS

TRECHOS	ÁREA (m²)
RUA EXPEDITO GOMES DE MOURA	1.043,20
RUA MARIA ROSA FLOR	740,62
RUA JOSÉ DE QUEIROZ MAIA	372,70
TOTAL	2.156,52

LEGENDA

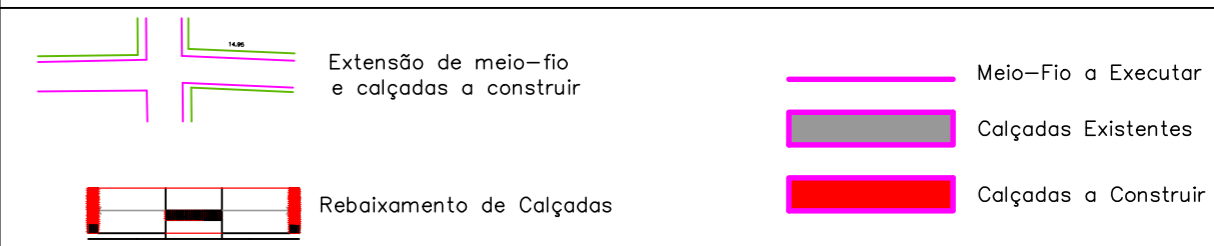

REVISÕES

Rev.	Data:	Descrição
00	10/05/2016	Emissão Inicial
01	23/05/2017	Revisão 01
02	28/08/2018	Revisão 02

Elaboração:

Prefeitura Municipal de Iracema–Ceará

Obra: PAVIMENTAÇÃO EM PEDRA TOSCA	Projeto: Planta Técnica
--------------------------------------	----------------------------

Local: Ruas: Expedito Gomes de Moura, Maria Rosa Flor e José de Queiroz Maia, Bairro Jatobá, Iracema–Ceará	Categoria: TEC
--	-------------------

Projeto:	Identificação dos Desenhos: 01. Planta Técnica Calçadas	Prancha: 05/11
----------	--	-------------------

Ricardo C. Moura CREA 11.590–D	Desenho: Cícero Fernandes	Escala: 1/500	Data: Maio/2016
-----------------------------------	------------------------------	------------------	--------------------