



01. RAMAPA

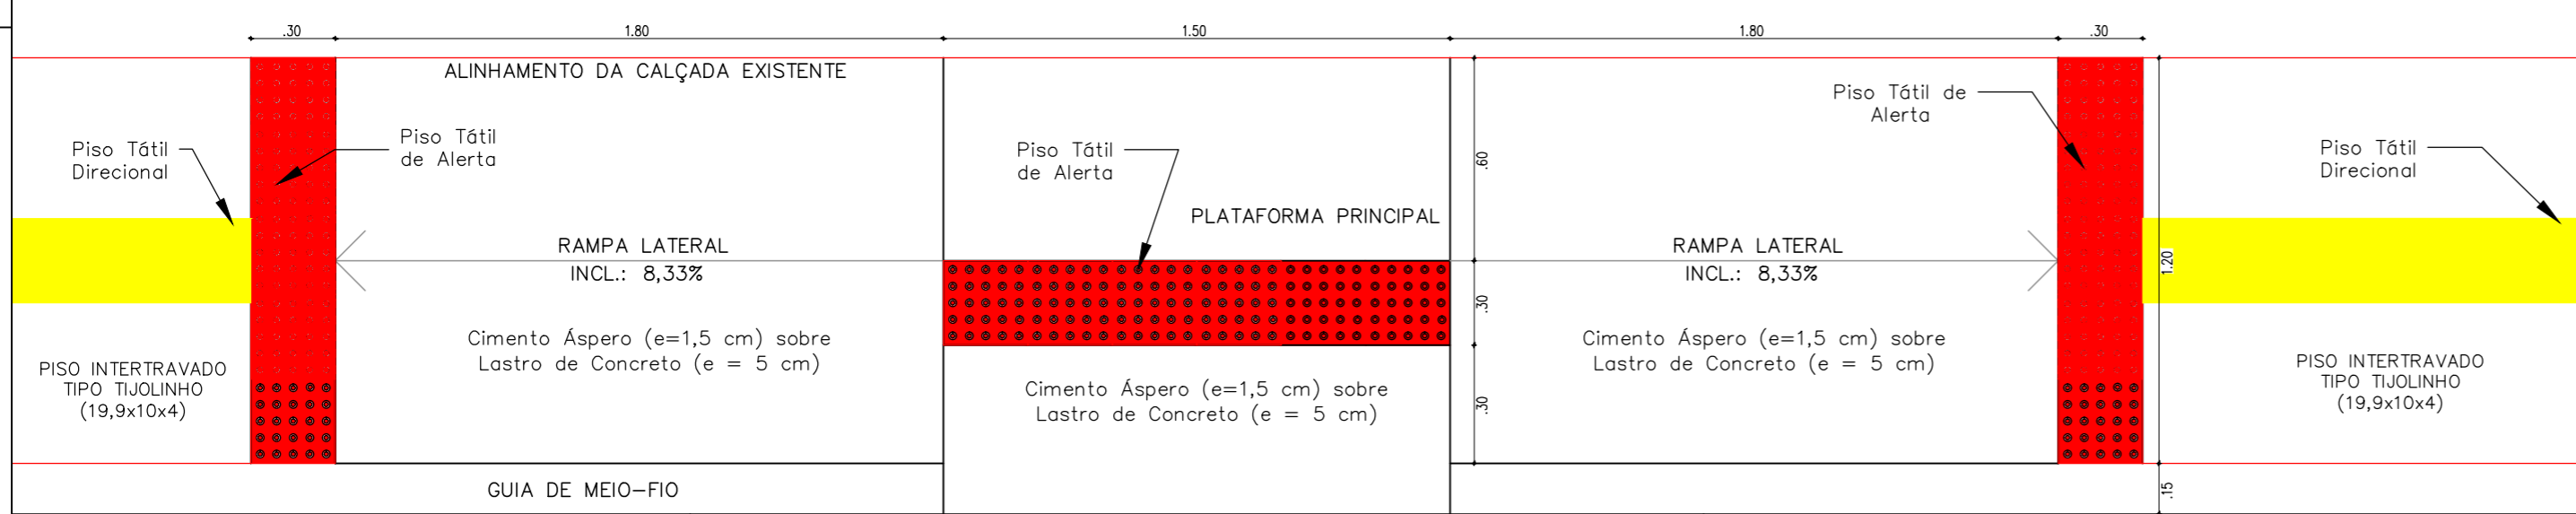

SARJETA DE CONCRETO

DETALHE DO MEIO FIO

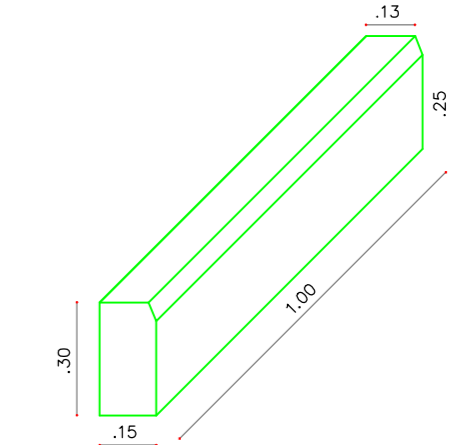

RUAS	ESTACAS/LARGURAS (m)								Média (m)	
	0+0,00	1+0,00	2+0,00	3+0,00	4+0,00	5+0,00	6+0,00	7+0,00		8+0,00
Expedito Gomes de Moura	6,45	6,45	6,40	6,35	6,80	6,70	6,60	6,50	6,40	6,52
Maria Rosa Flor	0+0,00	1+0,00	2+0,00	3+0,00	4+0,00	5+0,00	5+16,45			Média (m)
	6,85	6,40	6,00	6,00	6,00	6,05	7,25			6,36
José de Queiroz Maia	0+0,00	1+0,00	2+0,00	2+16,47						Média (m)
	6,85	6,70	6,50	6,35						6,60

QUADRO DE LARGURAS DAS RAUS

RUAS	MÉDIA (m)
RUA EXPEDITO GOMES DE MOURA	1.043,20
RUA MARIA ROSA FLOR	740,62
RUA JOSÉ DE QUEIROZ MAIA	372,70

LEGENDA

REVISÕES

Rev.	Data:	Descrição
00	10/05/2016	Emissão Inicial
01	23/05/2017	Revisão 01
01	28/08/2018	Revisão 02



Elaboração:
 Prefeitura Municipal de Iracema-Ceará

Obra: PAVIMENTAÇÃO EM PEDRA TOSCA	Projeto: Planta Técnica
--------------------------------------	----------------------------

Local: Ruas: Expedito Gomes de Moura, Maria Rosa Flor e José de Queiroz Maia, Bairro Jatobá, Iracema-Ceará	Categoria: TEC
--	-------------------

Projeto:	Identificação dos Desenhos: 01. Rampa 02. Seção Tipo	Prancha: 07/11
----------	--	-------------------

Ricardo C. Moura CREA 11.590-D	Desenho: Cícero Fernandes	Escala: S/E	Data: Maio/2016
-----------------------------------	------------------------------	----------------	--------------------

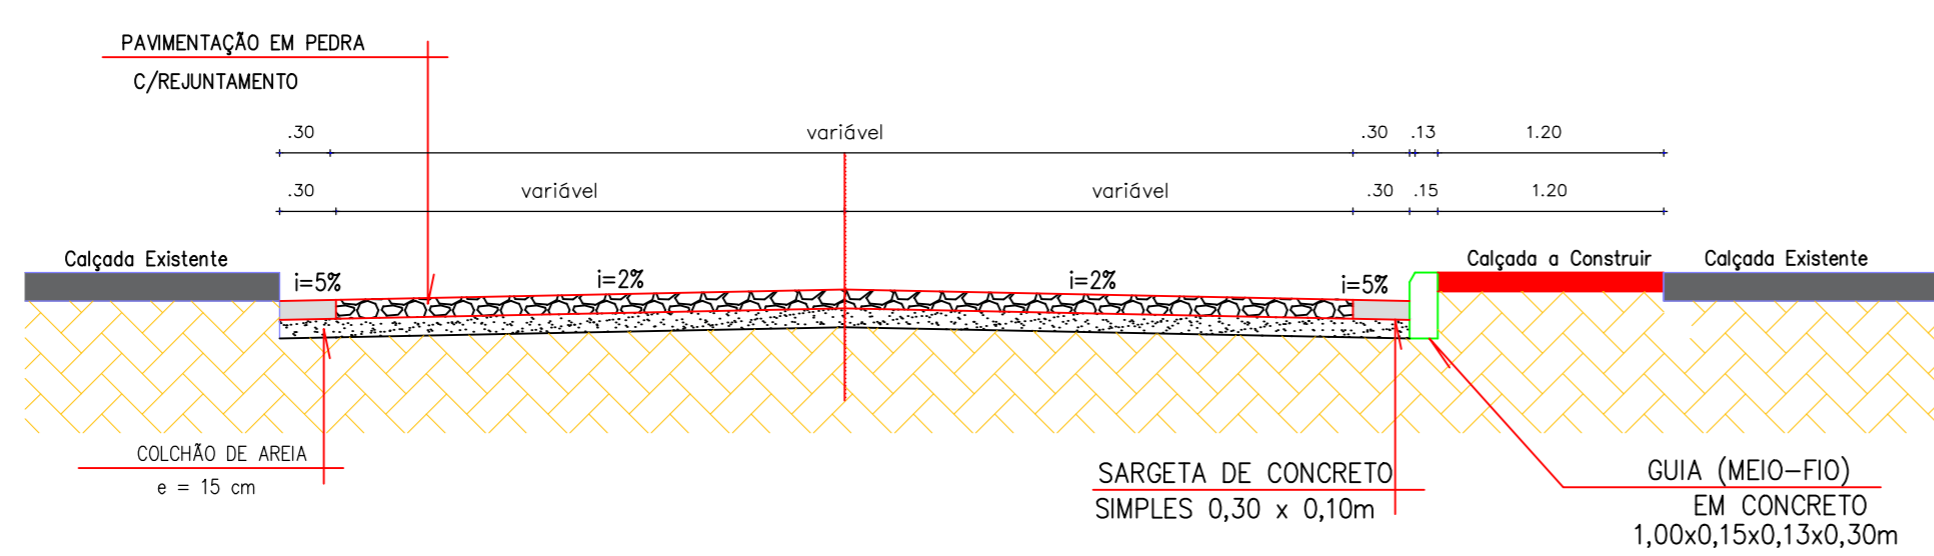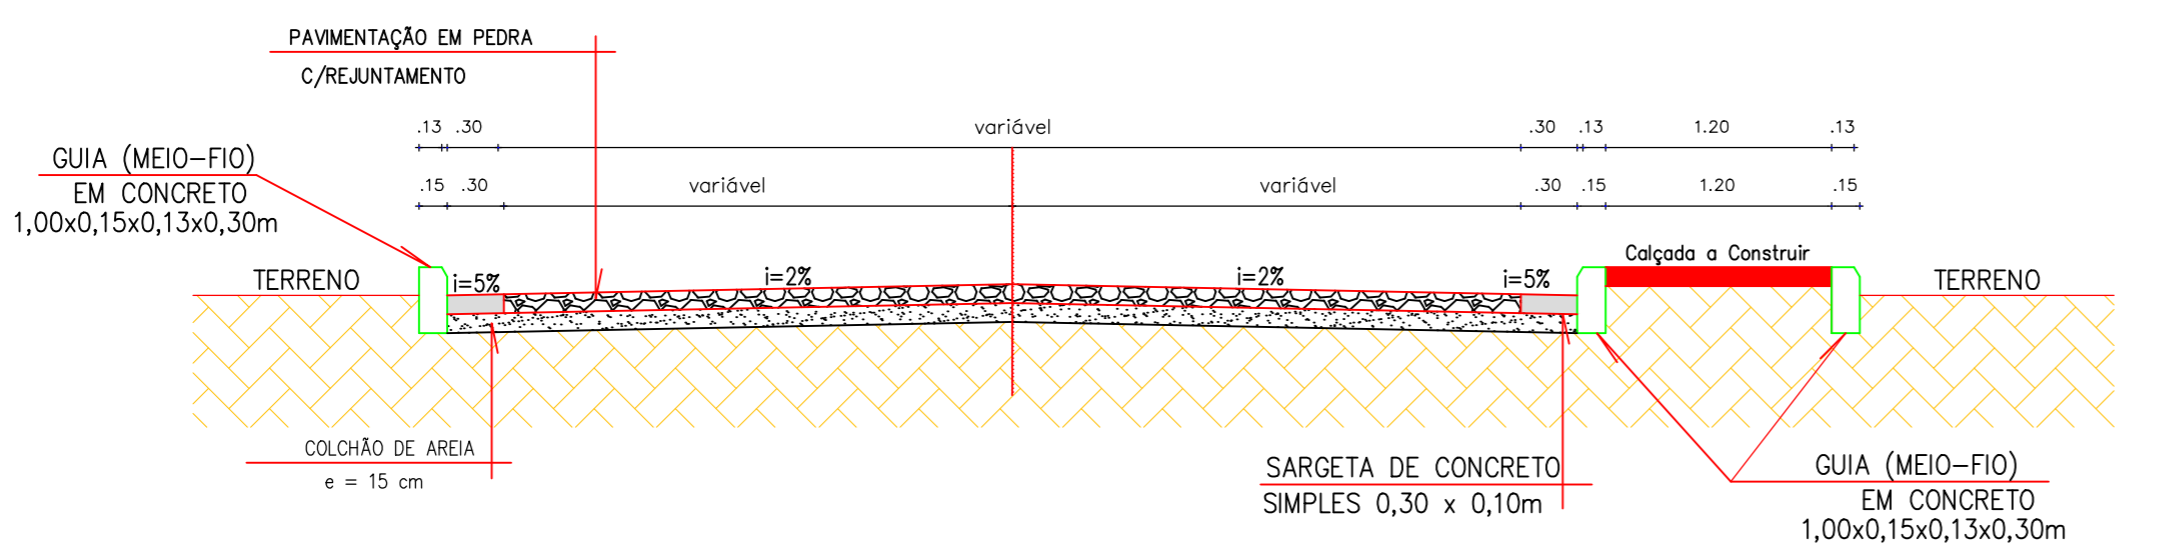

02. SEÇÃO TIPO