




APROVO – PREFEITURA

QUADRO DE ÁREAS

TRECHOS	ÁREA (m²)
RUA JOSÉ OSVALDO DIÓGENES	971,72
TOTAL	971,72

LEGENDA

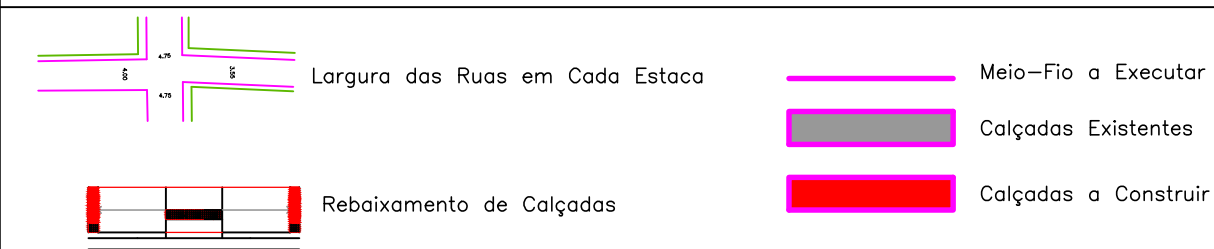

REVISÕES

Rev.	Data:	Descrição
00	17/05/2016	Emissão Inicial
01	23/05/2017	Revisão 01

Elaboração:

Prefeitura Municipal de Iracema–Ceará

Obra: PAVIMENTAÇÃO EM PEDRA TOSCA	Projeto: Planta Técnica
--------------------------------------	----------------------------

Local: Ruas: José Osvaldo Diógenes, Bairro Jatobá, Iracema–Ce	Categoria: TEC
--	-------------------

Projeto:	Identificação dos Desenhos: 01. Planta Técnica das Ruas	Prancha: 08/11
----------	--	-------------------

Ricardo C. Moura CREA 11.590–D	Desenho: Cícero Fernandes	Escala: 1/500	Data: maio/2016
-----------------------------------	------------------------------	------------------	--------------------