

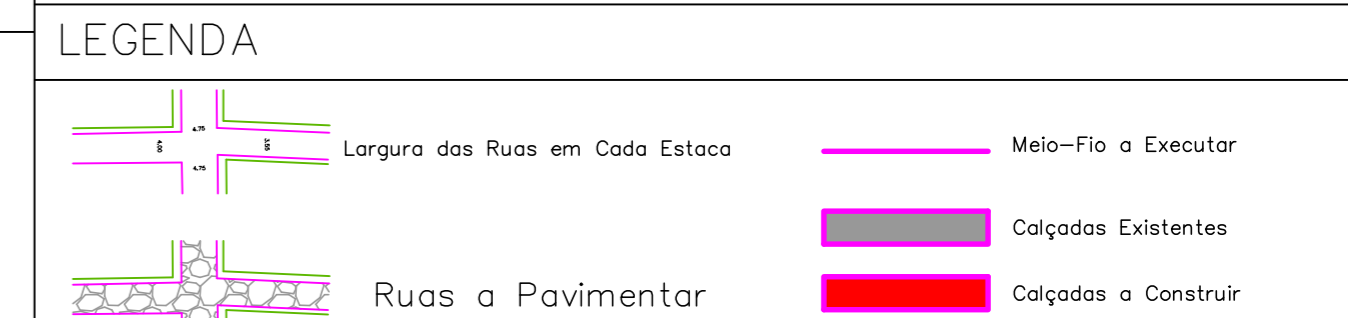


QUADRO DE ÁREAS	
TRECHOS	ÁREA (m²)
RUA JOSÉ OSVALDO DIÓGENES	971,72
TOTAL	971,72

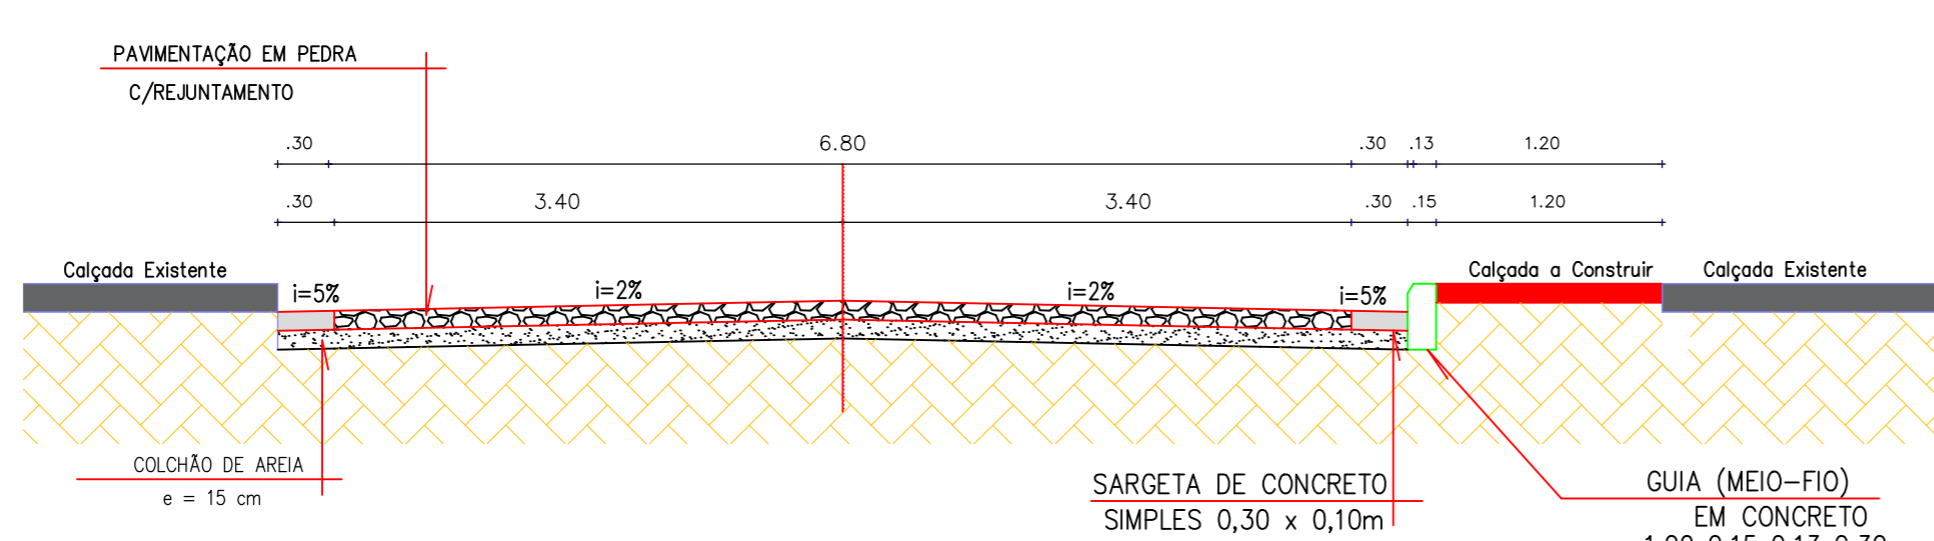

REVISÕES			
Rev.	Data:	Descrição	
00	17/05/2016	Emissão Inicial	
01	23/05/2017	Revisão 01	
02	28/08/2018	Revisão 02	

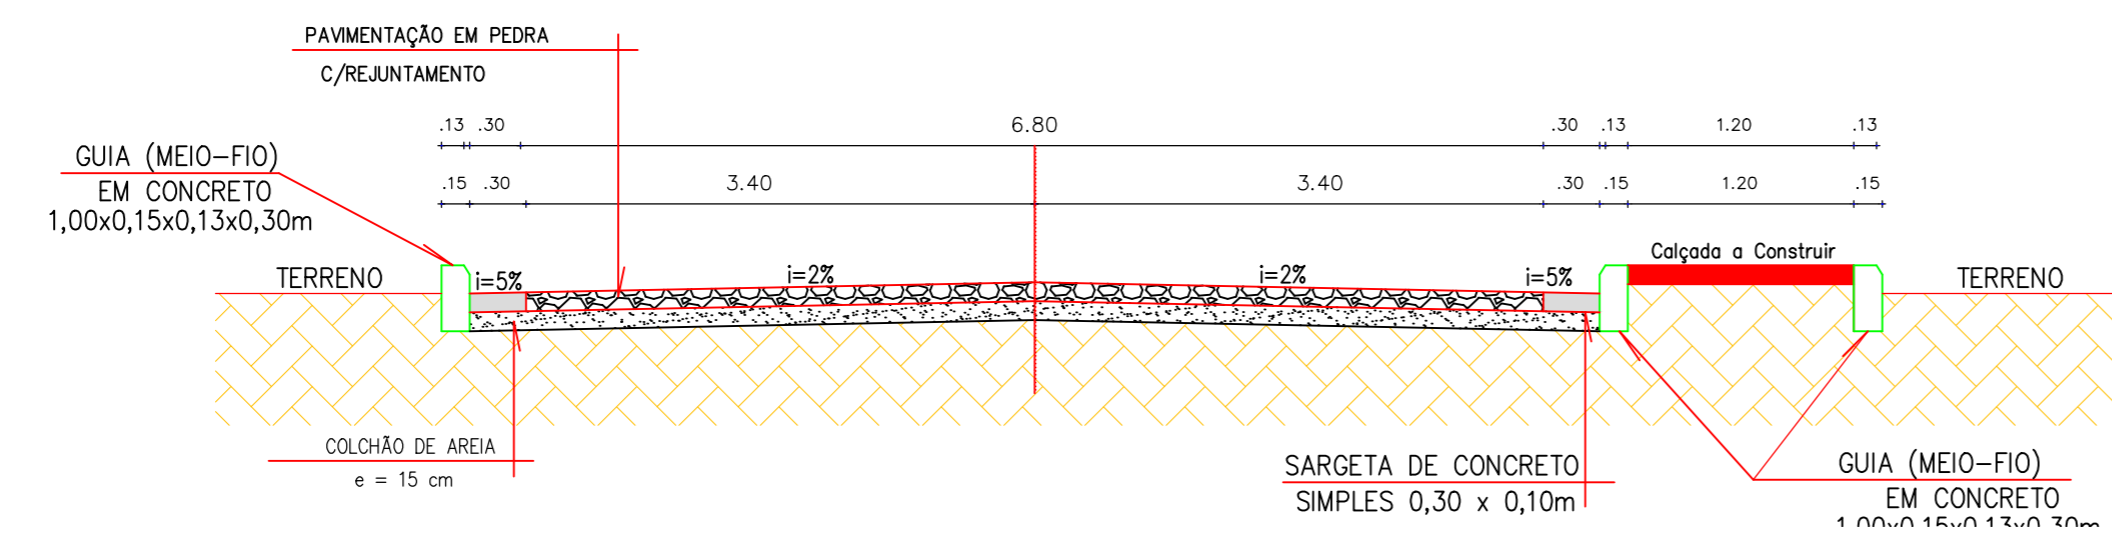

02. SEÇÃO TIPO

Elaboração:  
**Prefeitura Municipal de Iracema-Ceará**

Obra: PAVIMENTAÇÃO EM PEDRA TOSCA	Projeto: Planta Técnica
Local: Ruas: José Osvaldo Diógenes, Bairro Jatobá, Iracema-Ce	Categoria: TEC
Projeto:	Identificação dos Desenhos: 01. Rampa 02. Seção Tipo
Ricardo C. Moura CREA 11.590-D	Prancha: 11/11
Desenho: Cícero Fernandes	Escala: S/E
Data: maio/2016	