


QUADRO DE CUBAÇÃO							
ESTACA	ÁREA DE CORTE (m <sup>2</sup> )	VOL. DE CORTE (m <sup>3</sup> )	DE VOL. ACUM. DE CORTE (m <sup>3</sup> )	ÁREA DE ATERRO (m <sup>2</sup> )	VOL. DE ATERRO (m <sup>3</sup> )	DE VOL. ACUM. DE ATERRO (m <sup>3</sup> )	SALDO (m <sup>3</sup> )
E0+0	0,00	0,00	0,00	0,00	0,00	0,00	0,00
E1+0	2,09	26,17	26,17	0,00	0,00	0,00	26,17
E2+0	4,30	80,45	106,62	0,00	0,00	0,00	106,62
E3+0	3,38	95,96	202,59	0,00	0,00	0,00	202,59
E4+0	0,81	52,94	255,53	1,50	18,63	18,63	236,90
E5+0	0,11	11,52	267,05	9,43	136,60	155,23	111,82
E6+0	1,73	23,03	290,08	0,00	118,45	273,68	16,40
E7+0	0,61	29,32	319,41	0,00	0,01	273,69	45,72
E8+0	3,10	44,17	363,58	0,00	0,01	273,69	89,88
E9+0	1,57	58,37	421,95	0,00	0,00	273,69	148,25
E10+0	0,00	19,87	441,81	1,34	16,70	290,40	151,42
E11+0	0,00	0,00	441,81	4,58	73,70	364,10	77,72
E12+0	0,00	0,00	441,81	6,11	133,69	497,79	-55,97
E13+0	0,00	0,00	441,81	5,22	141,66	639,44	-197,63
E14+0	0,00	0,00	441,81	10,43	195,67	835,11	-393,29
E15+0	0,00	0,00	441,81	7,37	222,45	1.057,56	-615,74
E16+0	3,06	38,83	480,64	0,00	90,72	1.148,27	-667,63
E17+0	2,94	75,12	555,77	0,00	0,00	1.148,27	-592,51
E18+0	1,74	57,97	613,73	0,00	0,00	1.148,27	-534,54
E19+0	1,51	40,40	654,13	0,00	0,00	1.148,27	-494,14
E20+0	1,72	40,45	694,58	0,00	0,00	1.148,27	-453,69
E21+0	1,79	43,97	738,55	0,00	0,00	1.148,27	-409,72
E22+0	2,33	51,48	790,03	0,00	0,00	1.148,27	-358,25
E23+0	2,34	58,31	848,33	0,00	0,00	1.148,27	-299,94
E24+0	2,99	66,65	914,98	0,00	0,00	1.148,27	-233,29
E25+0	2,61	70,05	985,03	0,00	0,00	1.148,27	-163,24
E26+0	1,98	57,38	1.042,41	0,00	0,00	1.148,27	-105,86
E27+0	1,75	46,79	1.089,21	0,00	0,00	1.148,27	-59,07
E28+0	1,81	44,63	1.133,84	0,00	0,00	1.148,27	-14,43
E29+0	1,38	39,81	1.173,65	0,00	0,00	1.148,27	25,38
E30+0	1,71	38,68	1.212,33	0,00	0,00	1.148,27	64,05
E31+0	1,26	37,29	1.249,62	0,00	0,00	1.148,27	101,35
E32+0	0,22	18,61	1.268,23	0,00	0,00	1.148,27	119,95
E33+0	0,64	10,83	1.279,06	0,53	6,67	1.154,94	124,11
E34+0	1,30	24,32	1.303,38	0,00	6,59	1.161,53	141,85
E35+0	1,85	39,37	1.342,75	0,00	0,00	1.161,53	181,22
E36+0	1,93	47,25	1.390,00	0,00	0,00	1.161,53	228,47
E37+0	1,12	38,16	1.428,16	0,00	0,00	1.161,53	266,62
E38+0	4,71	73,70	1.501,86	0,00	0,00	1.161,53	340,32
E39+0	2,77	93,60	1.595,45	0,00	0,00	1.161,53	433,92
E40+0	1,88	56,71	1.652,16	0,00	0,00	1.161,53	490,62
E41+0	1,70	44,76	1.696,92	0,00	0,00	1.161,53	535,38
E42+0	2,21	48,90	1.745,82	0,00	0,00	1.161,53	584,28
E43+0	2,58	59,84	1.805,66	0,00	0,00	1.161,53	644,12
E44+0	2,67	65,97	1.871,63	0,00	0,03	1.161,56	710,07
E45+0	0,00	33,44	1.905,07	1,16	14,48	1.176,05	729,02
E46+0	0,00	0,00	1.905,07	4,92	75,26	1.251,31	653,76
E47+0	0,02	0,26	1.905,33	6,62	143,36	1.394,67	510,66
E48+0	0,00	0,27	1.905,60	1,76	104,37	1.499,05	406,56
E49+0	2,19	27,54	1.933,14	0,00	22,18	1.521,22	411,91
E50+0	2,31	56,07	1.989,21	0,00	0,02	1.521,24	467,97
E51+0	2,13	54,91	2.044,12	0,00	0,02	1.521,26	522,85
E52+0	1,64	47,08	2.091,20	0,00	0,00	1.521,26	569,94
E52+4,312	0,00	4,41	2.095,61	0,00	0,00	1.521,26	574,35

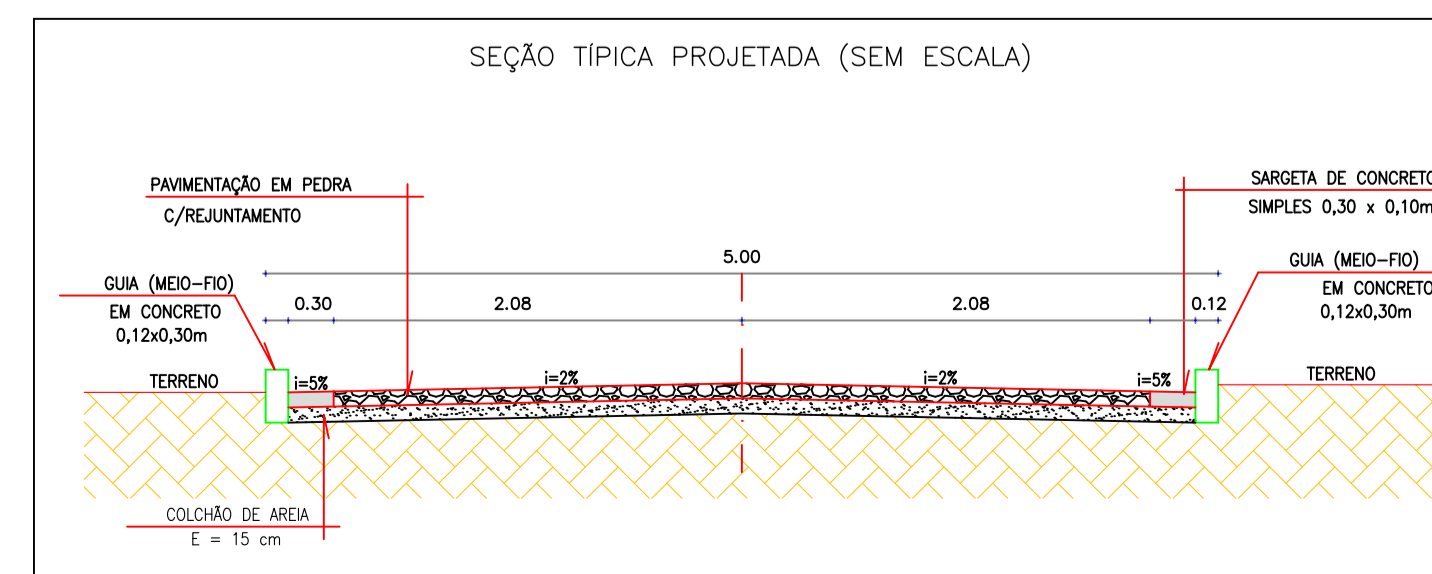

QUADRO DE ÁREAS		ÁREA (m <sup>2</sup> )
TRECHOS		
Acesso a Serra dos Bastiões		5.221,50
TOTAL		5.221,50

LEGENDAS			
CORTE	ATERRO	PERFIL - T. NATURAL	PERFIL - PROJETO

REVISÕES		APROVO - PREFEITURA	
Rev.	Data:	Descrição	
-	26/04/2018	Emissão Inicial	
-	-	-	
-	-	-	

Elaboração:		Prefeitura Municipal de Iracema-Ceará	
Obra:	PAVIMENTAÇÃO EM PEDRA TOSCA COM REJUNTAMENTO	Projeto:	Arquitetônico
Local:	Acesso a Serra dos Bastiões, Iracema-CE	Categoria:	Projeto
Projeto:	Identificação dos Desenhos:	Prancha:	05/08
	- SEÇÕES TRANSVERSAIS - SEÇÃO TÍPICA PROJETADA - QUADRO DE CUBAÇÃO		
Desenho:	Cícero Fernandes	Escala:	1/200
		Data:	26/04/2018