



PLACAS DE REGULAMENTAÇÃO

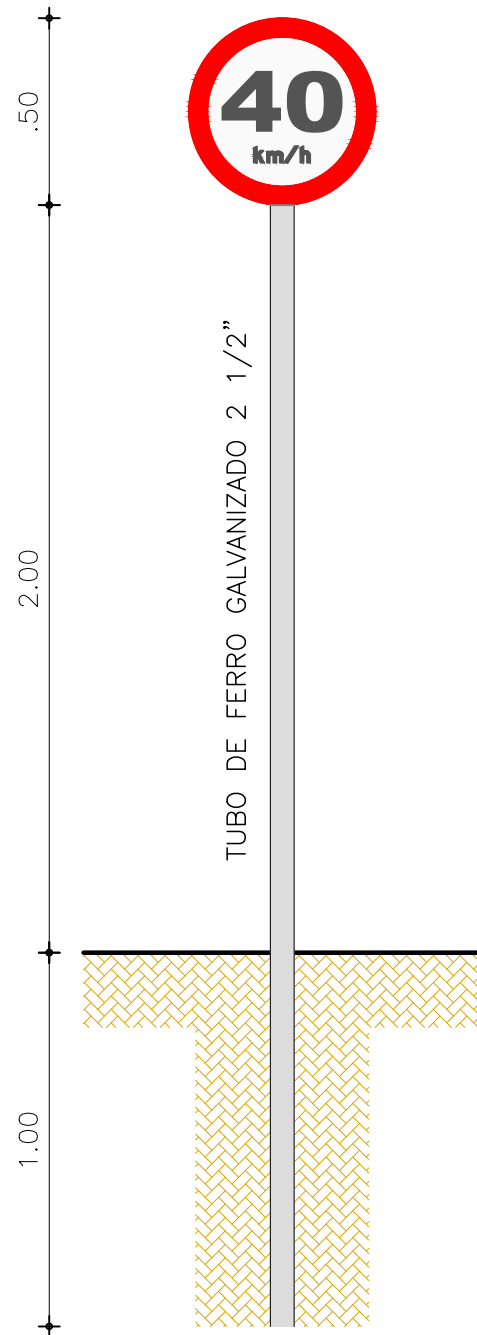

CORES:

FUNDO: Vermelho Refletivo
 ORLA INTERNA: Branco Refletivo
 ORLA EXTERNA: Vermelho Refletivo
 VERSO: Preto Fosco

PLACAS DE ADVERTÊNCIA

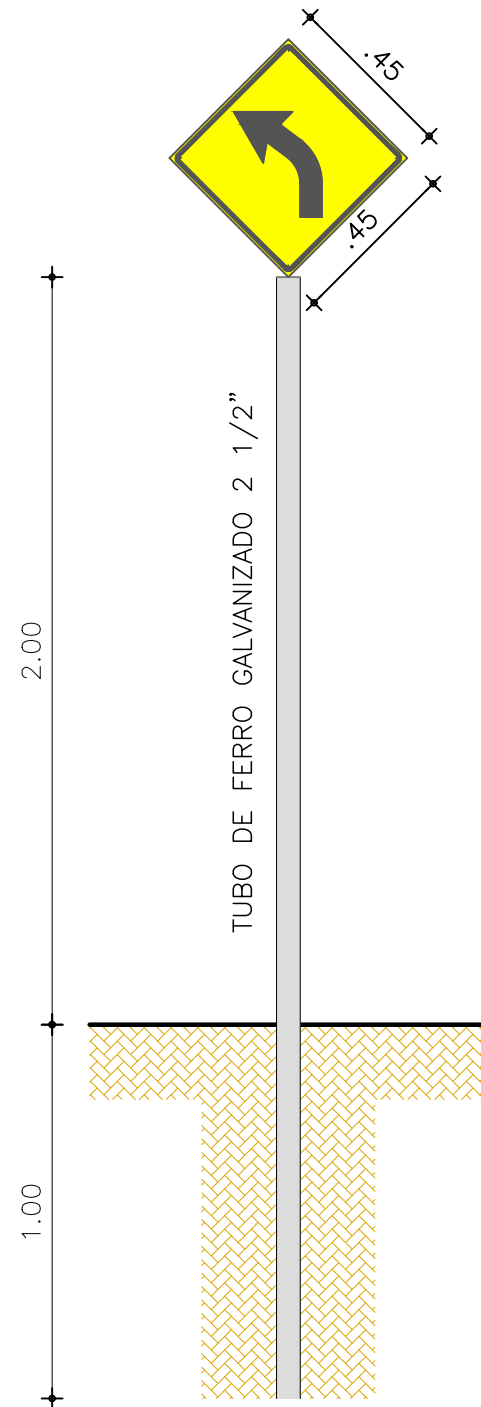

CORES:

FUNDO: Amarelo
 ORLA INTERNA: Preto
 ORLA EXTERNA: Amarelo
 VERSO: Preto Fosco

01. DETALHE PLACAS

APROVO – DEMUTRAN
Francisco César Xavier de Queiroz Autarquia Municipal de Trânsito e Transporte
APROVO – PREFEITURA

REVISÕES		
Rev.	Data:	Descrição
-	26/04/2018	Emissão Inicial
-	-	-
-	-	-
-	-	-

LEGENDAS	
- SINAIS DE ADVERTÊNCIA	- SINAIS DE REGULAMENTAÇÃO

Elaboração: Prefeitura Municipal de Iracema-Ceará		
Obra: PAVIMENTAÇÃO EM PEDRA TOSCA COM REJUNTAMENTO	Projeto: Arquitetônico	
Local: Acesso a Serra dos Bastiões, Iracema-CE	Categoria: Projeto	
Projeto:	Identificação dos Desenhos: - DETALHES DA SINALIZAÇÃO	Prancha: 08/08
Ricardo C. Moura CREA 11.590-D	Desenho: Cícero Fernandes	Escala: SEM ESCALA
		Data: 26/04/2018