




VISTA SUPERIOR

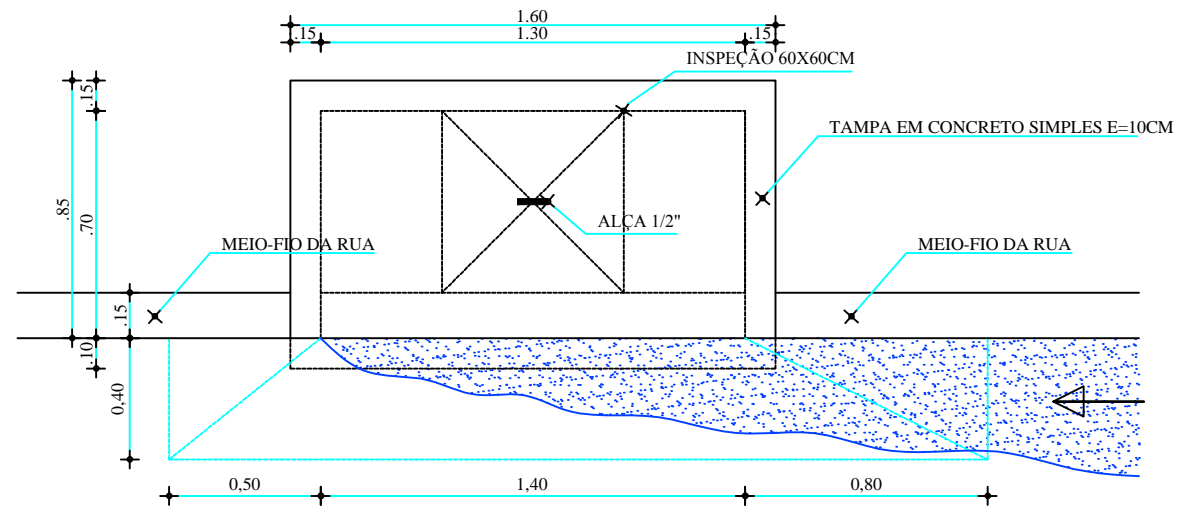

DISTRIBUIÇÃO ARMADURA

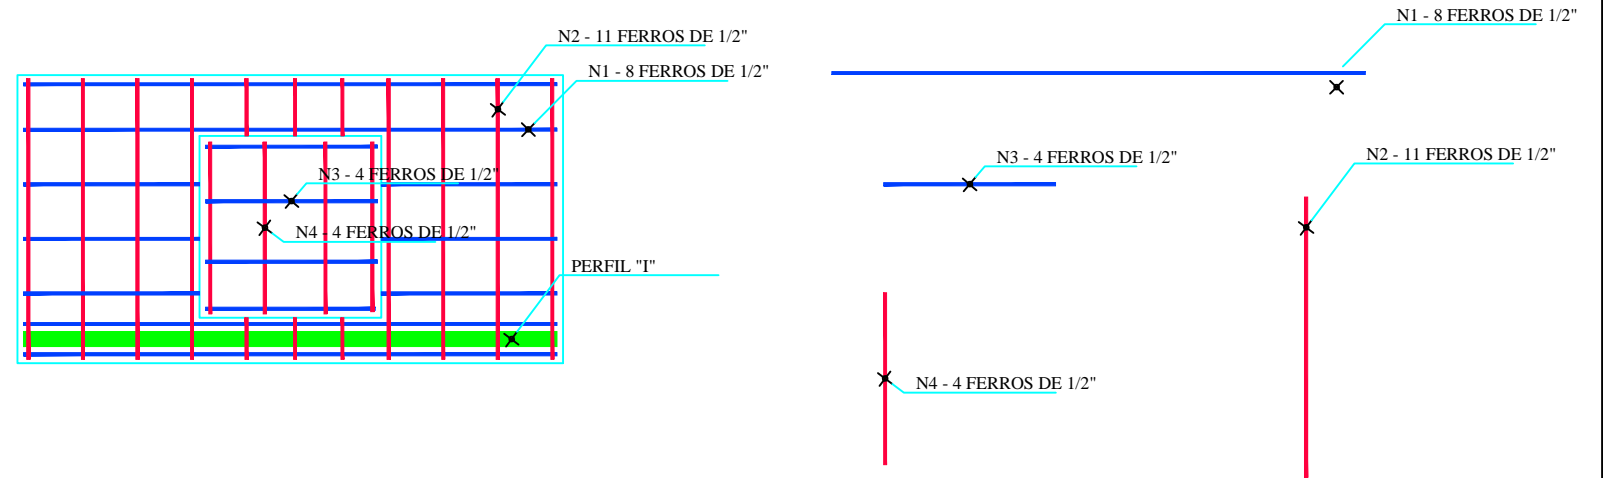


VISTA FRONTAL

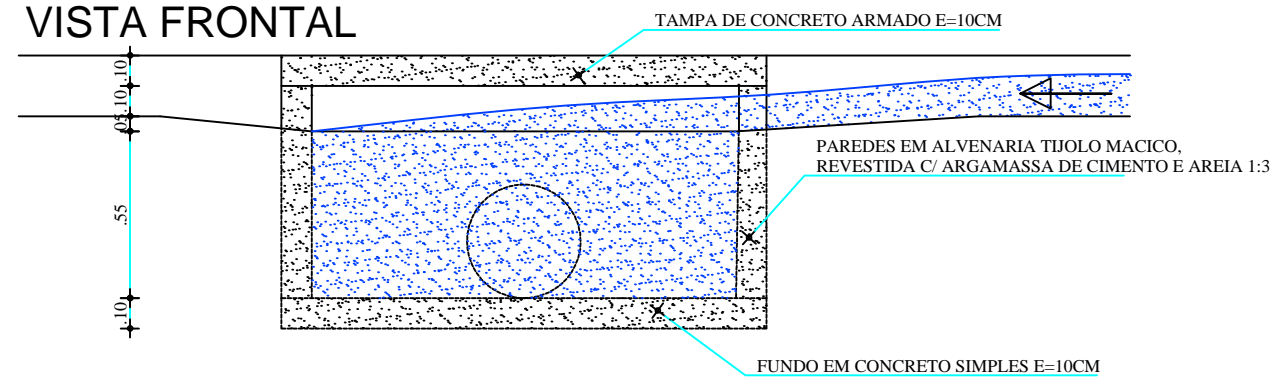

ARMADURA						
AÇO	POS	BIT (mm)	QUANT	COMPRIMENTO		
				UNIT (m)	TOTAL (m)	
50A	1	12	8	1,6	12,8	
50A	1	12	11	0,85	9,35	
50A	1	12	4	0,6	2,4	
50A	1	12	4	0,6	2,4	
RESUMO AÇO CA 50-60						
AÇO	BIT (mm)	COMPR (m)	PESO (kg)			
50A	12	26,95	26,95			
Peso Total	50A =		26,95 kg			

*COBRIMENTO 3CM, FCK 30MPA

VISTA LATERAL

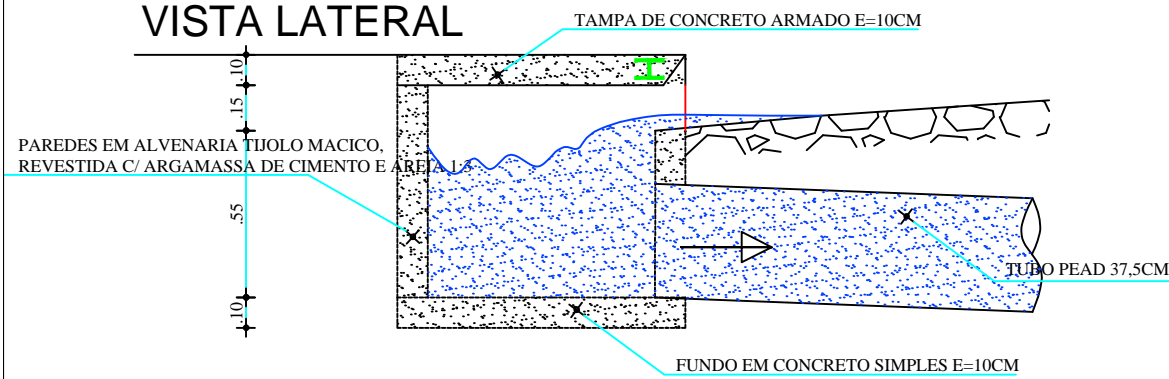

GOVERNO MUNICIPAL
IRACEMA
Crescimento com Desenvolvimento

PROJETO:
PAVIMENTAÇÃO VIÁREA DE ACESSO AO CENTRO DE COMERCIALIZAÇÃO DE PRODUTOS ASSOCIADOS AO TURISMO

LOCALIDADE:
AV. PROJETADA - SEDE - IRACEMA - CE

DATA:
SET / 2018

ESCALA:
INDICADA

ASSUNTO:
BOCA DE LOBO

PROJETO:
Ricardo Costa Moura
CREA: 11.590-D

PRACHA:
07