



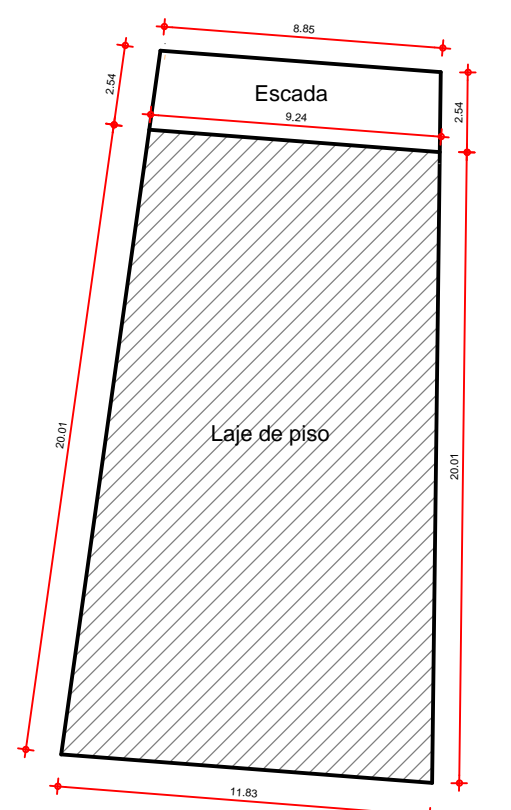

1 **Planta de Áreas**
 ESCALA 1:250

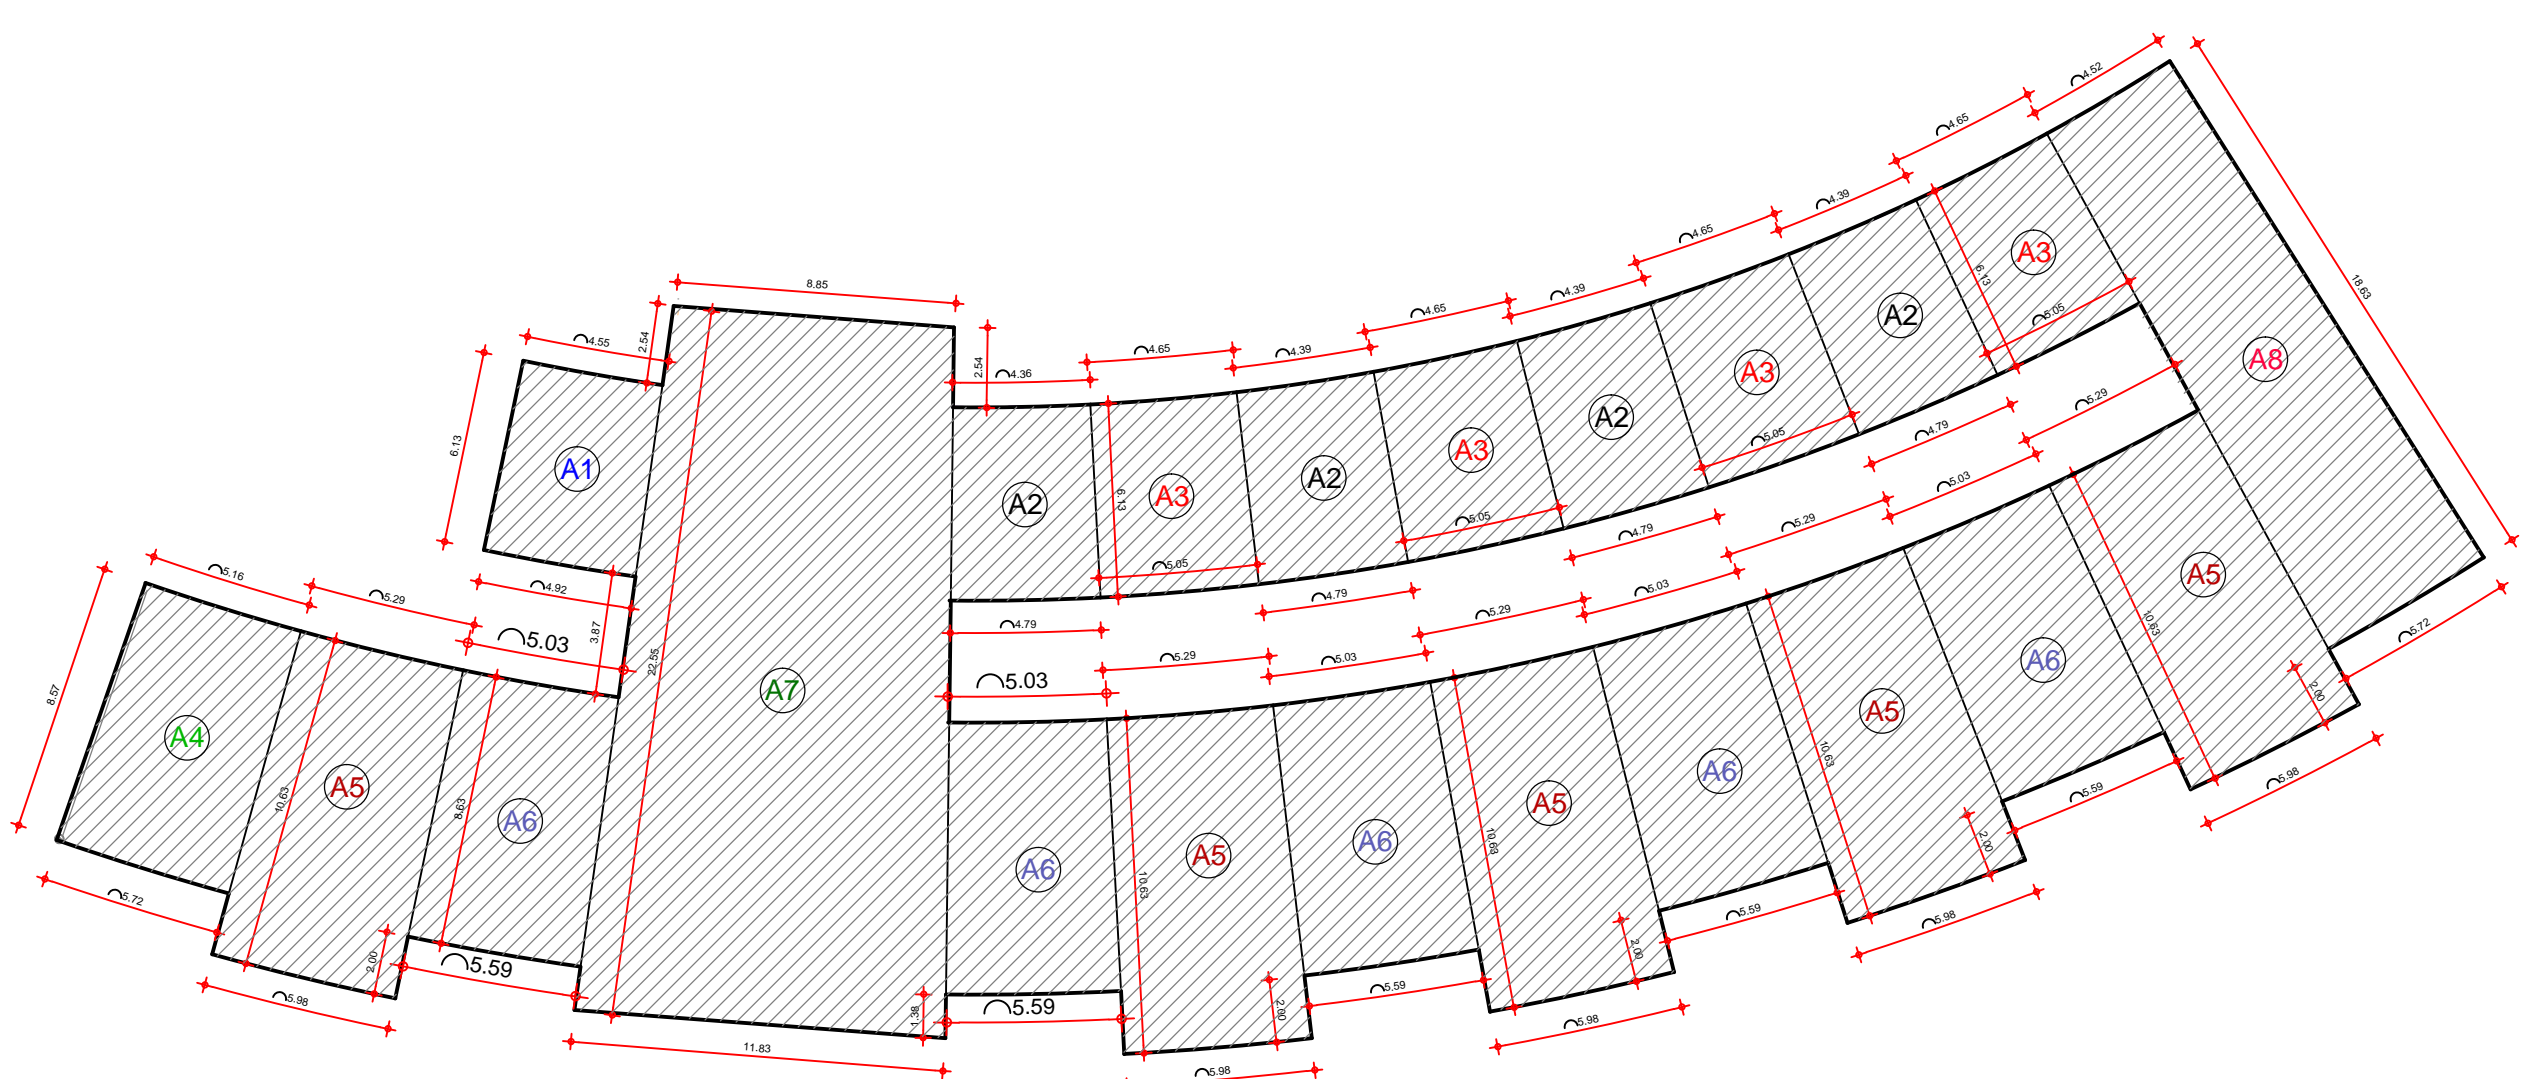

Cálculo da área da edificação (Pav. Térreo)

Local	Área (m²)	Repetições	Total
A1	29,03	1	29,03
A2	28,04	4	112,16
A3	30,47	4	121,88
A4	46,62	1	46,62
A5	59,90	5	299,50
A6	45,83	5	229,15
A7	233,17	1	233,17
A8	95,39	1	95,39
Total Geral			1.166,90

Cálculo da área da edificação (Pav. Superior)

Local	Área (m²)	Repetições	Total
Escada	22,98	1	22,98
Laje de piso	210,12	1	210,12
Total Geral			233,10

Legenda de áreas externas

Especificação	Área (m²)	Repetições	Total
Piso em concreto	1.046,35	1	1.046,35
Piso intertravado cinza	468,12	1	468,12
Piso (pedestal)	223,94	1	223,94
Letreiro da sinalização	86,22	1	86,22
Grama	200,74	1	211,30
Total Geral			2.035,93

Área de pavimentação primária existente.
 Área de etapas posteriores

Cálculo Geral de áreas

Local	Total
Área do Terreno	7.818,26
Área Livre (apenas com revestimento de piso)	1.939,15
Área Coberta (Ocupação do solo)	1.166,90
Área de Construção Total	1.319,08
Área Permeável	933,29



OBRA : **Construção Mercado Público**

PROJETO : **ÁREAS**

LOCAL : **Rua Projetada Bairro Centro**

DATA : **Mai/2018**

CONTEÚDO DA PRANCHA : **Planta de Áreas** ESCALA : **1:250**

No. DA PRANCHA : **01/01**

Ricardo Costa Moura
 ENG. CIVIL
 RNP:060706990-2