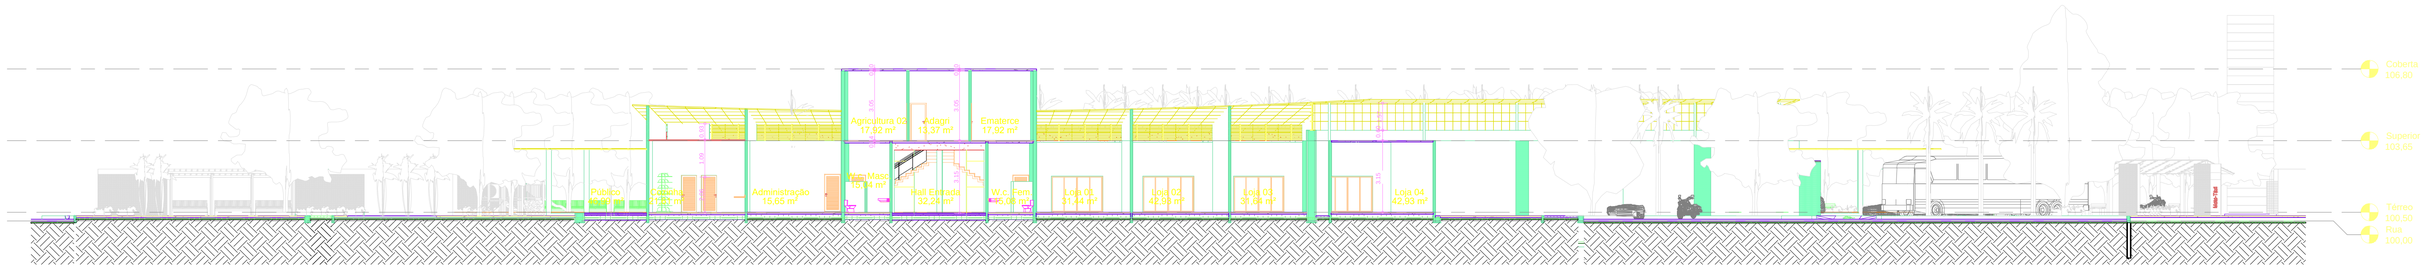

1 CORTE AA
1 : 125

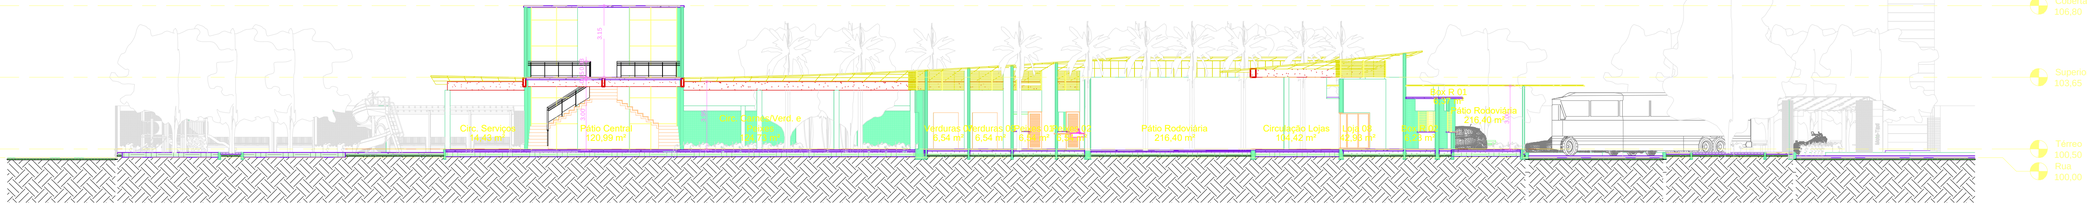

2 CORTE BB
1 : 125

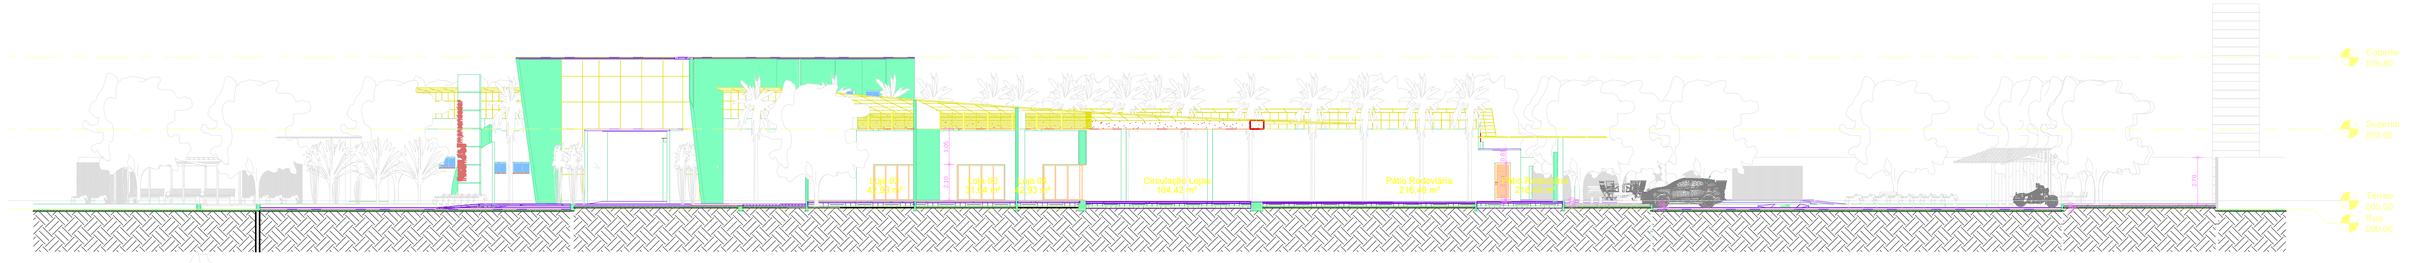

3 CORTE CC
1 : 125

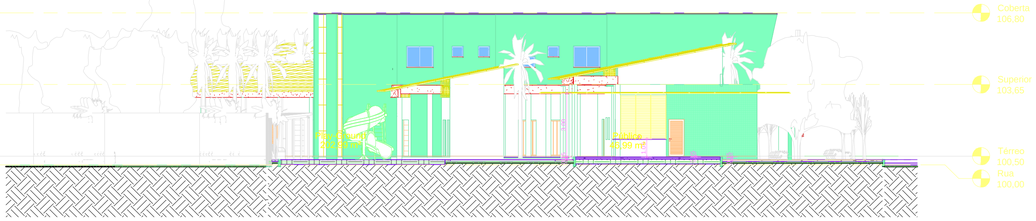

4 CORTE DD
1 : 125

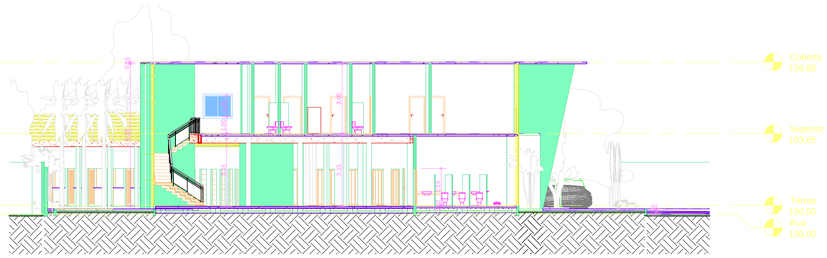

5 CORTE EE
1 : 125

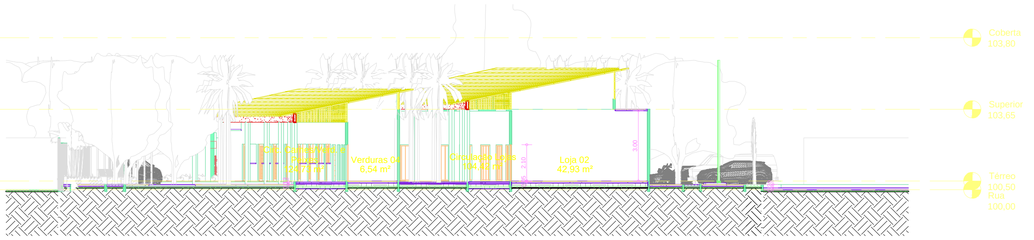

6 CORTE FF
1 : 125

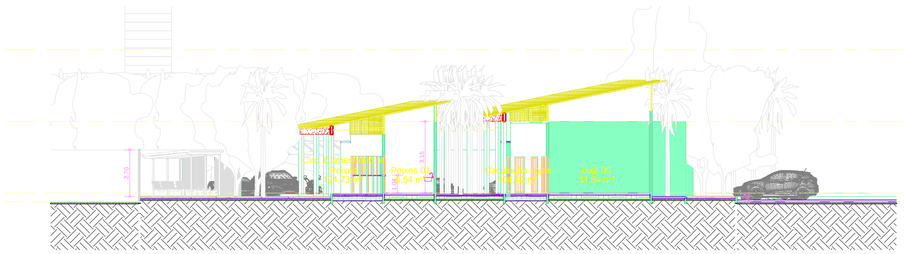

7 CORTE GG
1 : 125

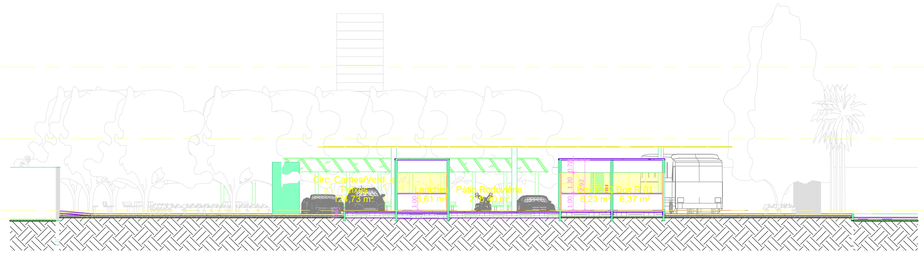
Coberta
106,80
Superior
103,65
Térreo
100,50
Rua
100,00
Circ. Cozinha/Verd. e
Tanques
86,61 m²
Pátio Rodoviária
216,40 m²
Rampa
Rampa
Rampa