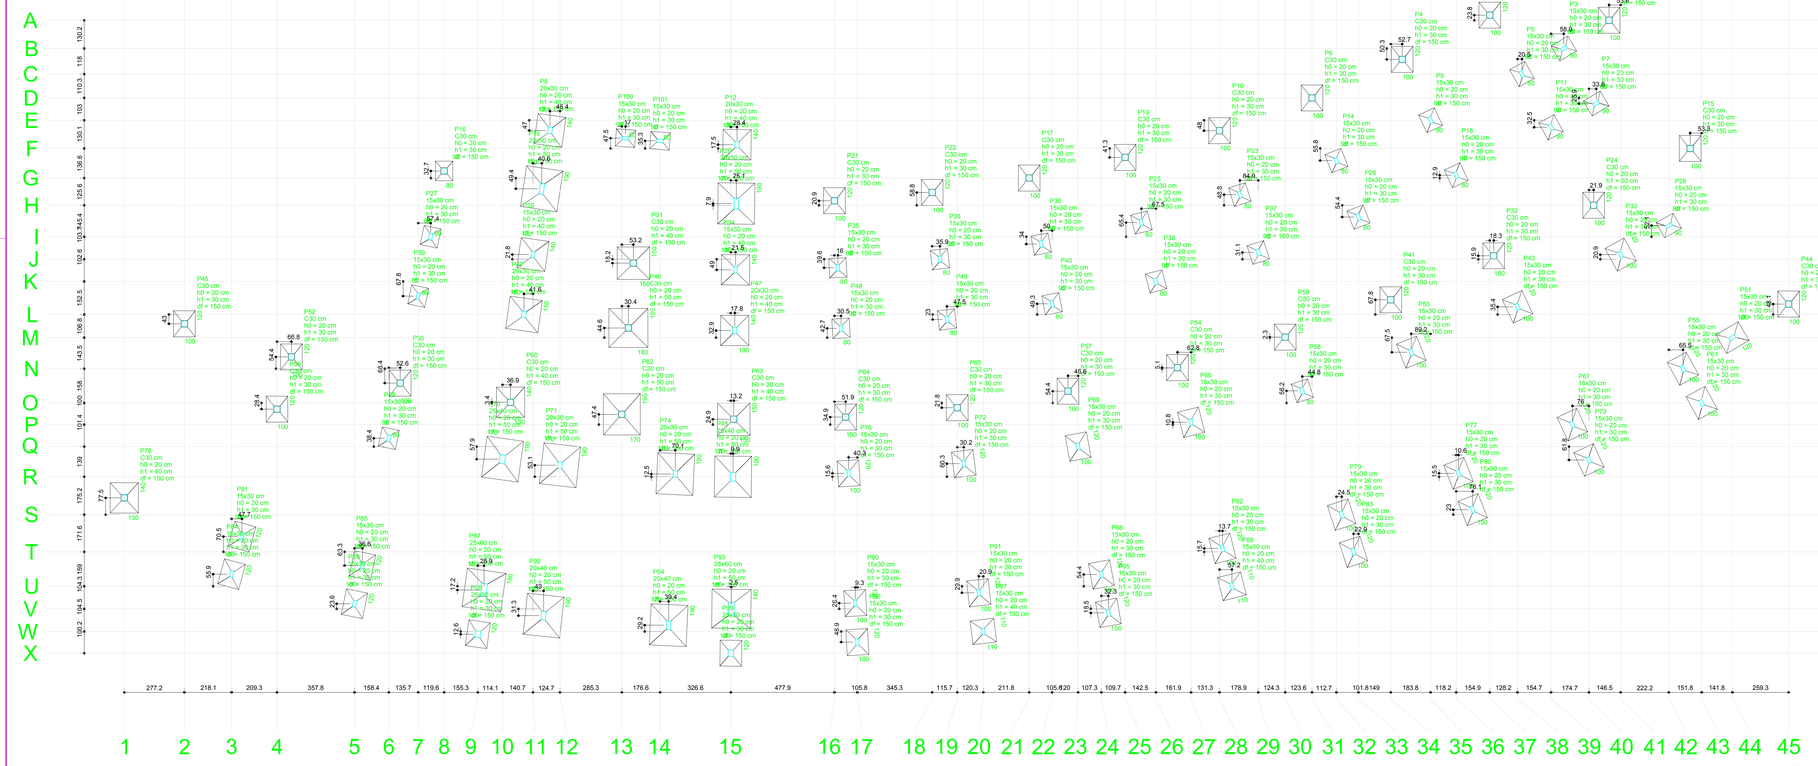

Planta de locação
escala 1:100

Pilar						Fundação				
Nome	Seção (cm)	X (cm)	Y (cm)	Carga Máx. (tf)	Carga Min. (tf)	Lado B (cm)	Lado H (cm)	h0 / ha (cm)	h1 / hb (cm)	df (cm)
P1	C30	6792.75	3651.20	1.0	0.7	100	120	20	30	150
P2	C30	7343.30	3627.40	1.1	0.8	100	120	20	30	150
P3	15x30	7134.50	3497.18	0.8	0.4	80	90	20	30	150
P4	C30	6388.65	3446.90	1.0	0.7	100	120	20	30	150
P5	15x30	6941.42	3379.17	2.0	1.6	80	90	20	30	150
P6	C30	5972.35	3268.90	1.0	0.7	100	120	20	30	150
P7	15x30	7284.17	3242.98	0.8	0.5	80	90	20	30	150
P8	20x30	2455.42	3118.91	12.6	10.1	130	140	20	40	150
P9	15x30	6519.67	3165.94	2.4	2.0	80	90	20	30	150
P10	C30	5545.55	3117.90	1.0	0.7	100	120	20	30	150
P11	15x30	7075.63	3133.45	2.0	1.4	80	90	20	30	150
P12	20x30	3314.85	3053.38	12.7	10.1	130	140	20	40	150
P13	C30	5109.90	2994.50	1.0	0.8	100	120	20	30	150
P14	15x30	6085.01	2960.10	2.4	2.0	80	90	20	30	150
P15	C30	7717.60	3035.85	1.1	0.8	100	120	20	30	150
P16	C30	1967.10	2931.95	1.0	0.7	80	90	20	30	150
P17	C30	4667.25	2899.25	1.0	0.8	100	120	20	30	150
P18	15x30	6637.88	2912.13	2.3	1.9	80	90	20	30	150
P19	20x50	2417.74	2949.82	29.4	16.3	170	190	20	50	150
P20	20x50	3315.52	2781.55	20.1	16.0	170	190	20	50	150
P21	C30	3768.30	2794.55	1.0	0.8	100	120	20	30	150
P22	C30	4219.45	2832.50	1.0	0.8	100	120	20	30	150
P23	15x30	5639.54	2822.50	2.4	2.0	80	90	20	30	150
P24	C30	7272.25	2773.65	1.1	0.8	100	120	20	30	150
P25	15x30	5184.86	2693.69	2.4	2.0	80	90	20	30	150
P26	15x30	6186.86	2719.28	2.3	1.9	80	90	20	30	150
P27	15x30	1904.87	2628.26	1.6	1.3	80	90	20	30	150
P28	15x30	7619.14	2680.31	1.0	0.6	80	90	20	30	150
P29	15x30	2377.16	2546.39	12.7	11.1	130	140	20	40	150
P30	15x30	4722.81	2594.26	2.4	2.0	80	90	20	30	150
P31	C30	2840.45	2505.35	24.4	19.8	150	160	20	40	150
P32	C30	6811.05	2540.50	1.1	0.8	100	120	20	30	150
P33	15x30	7396.90	2545.51	2.6	2.2	100	120	20	30	150
P34	15x30	1311.97	2475.55	12.5	10.0	130	140	20	40	150
P35	15x30	3784.30	2484.96	2.3	1.8	80	90	20	30	150
P36	15x30	4255.34	2524.58	2.5	2.0	80	90	20	30	150
P37	15x30	5724.42	2555.68	2.3	1.9	80	90	20	30	150
P38	15x30	5252.36	2421.96	2.3	1.9	80	90	20	30	150
P39	15x30	1847.46	2354.21	1.5	1.1	80	90	20	30	150
P40	15x30	4772.86	2318.77	2.3	1.9	80	90	20	30	150
P41	C30	6335.90	2337.30	1.1	0.8	100	120	20	30	150
P42	20x30	2335.53	2269.47	17.9	15.5	150	150	20	40	150
P43	15x30	6920.91	2304.85	3.0	2.7	100	120	20	30	150
P44	C30	8172.05	2317.60	1.1	0.8	100	120	20	30	150
P45	C30	768.20	2226.45	1.1	0.8	100	120	20	30	150
P46	C30	1817.65	2207.25	34.0	24.4	180	190	20	50	150
P47	20x30	3308.26	2195.58	15.5	13.1	130	140	20	40	150
P48	15x30	3768.30	2205.34	2.2	1.7	80	90	20	30	150
P49	15x30	4287.61	2246.45	2.3	1.9	80	90	20	30	150
P50	C30	5848.70	2164.95	1.1	0.8	100	120	20	30	150
P51	15x30	7912.71	2162.64	0.5	0.2	80	90	20	30	150
P52	C30	1262.40	2073.50	1.1	0.8	100	120	20	30	150
P53	15x30	6430.44	2095.14	3.0	2.7	100	120	20	30	150
P54	C30	5351.50	2024.15	1.1	0.8	100	120	20	30	150
P55	15x30	7684.60	2019.09	6.1	5.3	100	120	20	30	150
P56	C30	1764.30	1952.70	1.1	0.8	100	120	20	30	150
P57	C30	4846.30	1915.40	1.1	0.8	100	120	20	30	150
P58	15x30	5927.54	1917.07	3.0	2.7	80	90	20	30	150
P59	C30	1195.60	1832.60	2.5	2.1	100	120	20	30	150
P60	C30	2273.40	1864.45	16.2	13.3	130	140	20	40	150
P61	15x30	7770.95	1861.05	2.4	1.3	80	90	20	30	150
P62	C30	2787.20	1808.40	32.6	27.6	170	190	20	50	150
P63	C30	3303.60	1785.90	16.0	13.2	150	150	20	40	150
P64	C30	3820.20	1795.90	1.1	0.8	100	120	20	30	150
P65	C30	4335.15	1839.20	1.1	0.9	100	120	20	30	150
P66	15x30	5414.29	1771.83	3.0	2.7	100	120	20	30	150
P67	15x30	7174.33	1761.00	6.3	5.3	100	120	20	30	150
P68	15x30	1711.74	1659.61	3.2	2.9	100	120	20	30	150
P69	15x30	4892.88	1659.61	3.0	2.7	100	120	20	30	150
P70	25x40	2236.47	1601.75	19.7	16.6	170	190	20	50	150
P71	20x30	2501.86	1573.68	21.7	17.2	170	190	20	50	150
P72	15x30	4365.33	1580.97	2.9	2.6	100	120	20	30	150
P73	15x30	7250.35	1597.83	2.7	1.5	100	120	20	30	150
P74	20x30	3033.91	1533.10	21.7	17.3	170	190	20	50	150
P75	25x40	3300.29	1520.63	20.4	17.1	170	190	20	50	150
P76	15x30	3833.79	1536.25	3.1	2.8	100	120	20	30	150
P77	15x30	6648.53	1536.16	6.6	5.5	100	120	20	30	150
P78	C30	491.00	1422.95	1.1	0.8	100	140	20	30	150
P79	15x30	6109.47	1345.46	6.4	5.3	100	120	20	30	150
P80	15x30	6713.98	1368.49	2.4	1.3	100	120	20	30	150
P81	15x30	1033.95	1244.41	5.3	4.1	100	120	20	30	150
P82	15x30	5559.28	1189.62	6.6	5.4	100	120	20	30	150
P83	15x30	6163.98	1173.89	2.7	1.5	100	120	20	30	150
P84	15x30	986.26	1070.84	2.6	1.4	100	120	20	30	150
P85	15x30	1589.95	1110.58	6.8	5.7	100	120	20	30	150
P86	15x30	5000.23	1069.29	6.5	5.3	100	120	20	30	150
P87	25x40	2151.22	997.75	21.5	18.9	180	190	20	50	150
P88	15x30	5602.72	1014.93	2.5	1.3	110	110	20	40	150
P89	15x30	1553.38	934.31	2.7	1.5	100	120	20	30	150
P90	15x30	3884.82	937.05	6.6	5.6	100	120	20	30	150
P91	15x30	4434.60	985.01	6.5	5.3	100	120	20	30	150
P92	20x40	2436.14	879.35	15.3	12.5	170	190	20	50	150
P93	25x60	3292.89	910.67	21.3	18.7	180	180	20	50	150
P94	20x40	3003.23	835.33	15.7	12.6	170	190	20	50	150
P95	15x30	5032.53	892.21	2.7	1.4	100	120	20	30	150
P96	15x30	3874.11	757.29	2.6	1.3	100	120	20	30	150
P97	15x30	4455.45	806.18	2.6	1.3	110	110	20	40	150
P98	25x30	2122.36	793.54	3.5	2.5	100	120	20	30	150
P99	25x30	3290.42	705.93	3.5	2.4	100	120	20	30	150
P100	15x30	2804.25	3083.36	4.9	3.8	80	90	20	30	150
P101	15x30	2963.78	3071.18	4.7	3.7	80	90	20	30	150

Locação no eixo X		Locação no eixo Y	
Coordenadas (cm)	Nome	Coordenadas (cm)	Nome
491.00	P78	3651.20	P1
768.20	P45	3627.40	P2
986.26	P84	3497.18	P3
1033.95	P81	3446.90	P4
1195.60	P59	3379.17	P5
1262.40	P52	3268.90	P6
1553.38	P89	3242.98	P7
1589.95	P85	3165.94	P9
1711.74	P68	3133.45	P11
1764.30	P56	3118.91	P8
1847.46	P39	3117.90	P10
1904.87	P27	3083.38	P100
1967.10	P16	3071.18	P101
2122.36	P98	3053.38	P12
2151.22	P87	3035.85	P15
2236.47	P70	2994.50	P13
2273.40	P60	2960.10	P14
2335.53	P42	2931.95	P16
2377.16	P29	2912.13	P18
2417.74	P19	2899.25	P17
2426.14	P92	2849.82	P19
2455.42	P6	2832.50	P22
2501.86	P71	2822.50	P23
2787.20	P62	2794.55	P21
2804.25	P100	2781.55	P20
2817.65	P46	2773.65	P24
2840.45	P31	2719.28	P26
2963.78	P101	2693.69	P25
3003.23	P74	2680.31	P28
3033.91	P74	2628.26	P27
3290.42	P95	2694.26	P30
3292.89	P93	2555.68	P37
3300.29	P75	2546.39	P29
3303.60	P63	2544.51	P33
3308.26	P47	2540.50	P32
3311.97	P34	2524.59	P36
3315.52	P20	2506.35	P31
3318.85	P12	2484.96	P35
3768.30	P21	2475.55	P34
3784.30	P35	2421.96	P38
3798.80	P48	2354.21	P39
3820.20	P64	2337.30	P41
3833.79	P76	2318.77	P40
3844.82	P77	2317.60	P44
3874.11	P96	2304.85	P43
4219.45	P22	2269.47	P42
4255.34	P36	2246.45	P49
4287.61	P49	2226.45	P45
4335.15	P65	2207.25	P46
4365.33	P72	2205.34	P48
4434.60	P97	2195.58	P47
4455.45	P97	2164.95	P50
4667.25	P17	2162.64	P51
4722.81	P30	2095.14	P53
4772.86	P40	2073.50	P52
4846.30	P57	2024.15	P54
4892.88	P69	2019.09	P55
5000.23	P86	1952.70	P56
5030.53	P55	1915.40	P57
5109.90	P13	1917.07	P58
5184.86	P25	1864.45	P60
5252.36	P38	1861.05	P61
5351.50	P54	1839.20	P65
5414.29	P66	1832.60	P59
5545.55	P10	1808.40	P62
5559.28	P82	1795.90	P64
5602.72	P88	1785.90	P63
5639.54	P53	1771.83	P66
5724.42	P37	1761.00	P67
5848.70	P50	1659.61	P68
5927.54	P58	1659.61	P69
5972.35	P6	1601.75	P70
6085.01	P14	1597.83	P73
6109.47	P79	1580.97	P72
6163.98	P83	1573.68	P71
6186.86	P26	1536.25	P76
6335.90	P41	1536.16	P77
6388.65	P4	1422.95	P78
6430.44	P53	1368.49	P80
6519.67	P9	1345.46	P79
6637.88	P18	1244.41	P81
6648.53	P77	1189.62	P82
6713.98	P80	1173.89	P83
6792.75	P1	1110.58	P85
6888.65	P53	1070.84	P84
6920.91	P43	1069.29	P86
7075.63	P11	1014.93	P88
7134.50	P3	997.75	P87
7250.35	P73	985.01	P91
7272.25	P24	937.05	P90
7284.17	P7	934.31	P89
7343.30	P2	910.67	P93
7396.90	P33	892.21	P95
7619.14	P28	879.35	P92
7684.60	P55	835.33	P94
7717.60	P15	806.18	P97
7770.95	P61	793.54	P98
7912.71	P51	757.29	P96
8172.05	P44	705.93	P99

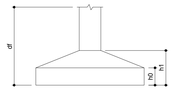

REVISÕES

Rev.	Data:	Descrição

Elaboração:
Prefeitura Municpal de Iracema–Ceará

Obra: CONSTRUÇÃO DO MERCADO PÚBLICO DE IRACEMA – CE	Projeto: ESTRUTURAL
Local: Avenida Projetada, S/N, Bairro Centro, Iracema–CE Iracema–Ceará	Categoria: –
Resp. Projeto: Ricardo Cabral Moura Eng. Civil RNP 060769995-2 Ricardo C. Moura CREA 11.590–D	Identificação dos Desenhos: PLANTA DE LOCAÇÃO
	Pranchа: 01/14
	Desenho: – / Escala: 1/100 / Data: AGOSTO/2018