


Vigas			
Nome	Seção (cm)	Elevação (cm)	Nível (cm)
V1	14x20	0	0
V2	14x30	0	0
V3	14x20	0	0
V4	14x20	0	0
V5	14x20	0	0
V6	14x20	0	0
V7	14x20	0	0
V8	14x20	0	0
V9	14x20	0	0
V10	14x20	0	0
V11	14x20	0	0
V12	14x20	0	0
V13	14x20	0	0
V14	14x20	0	0
V15	14x20	0	0
V16	14x20	0	0
V17	14x20	0	0

Características dos materiais		
f <sub>cd</sub> (kgf/cm <sup>2</sup> )	E <sub>c</sub> (kgf/cm <sup>2</sup> )	f <sub>ctd</sub> (kgf/cm <sup>2</sup> )
300	28354	28354


Dimensão máxima do agregado = 19 mm

Pilares			
Nome	Seção (cm)	Elevação (cm)	Nível (cm)
P1	Circ 30	0	0
P2	Circ 30	0	0
P3	15x30	0	0
P4	Circ 30	0	0
P5	15x30	0	0
P6	Circ 30	0	0
P7	15x30	0	0
P8	20x30	0	0
P9	15x30	0	0
P10	Circ 30	0	0
P11	15x30	0	0
P12	20x30	0	0
P13	Circ 30	0	0
P14	15x30	0	0
P15	Circ 30	0	0
P16	Circ 30	0	0
P17	Circ 30	0	0
P18	15x30	0	0
P19	20x30	0	0
P20	20x30	0	0
P21	Circ 30	0	0
P22	Circ 30	0	0
P23	15x30	0	0
P24	Circ 30	0	0
P25	15x30	0	0
P26	15x30	0	0
P27	15x30	0	0
P28	15x30	0	0
P29	15x30	0	0
P30	15x30	0	0
P31	Circ 30	0	0
P32	Circ 30	0	0
P33	15x30	0	0
P34	15x30	0	0
P35	15x30	0	0
P36	15x30	0	0
P37	15x30	0	0
P38	15x30	0	0
P39	15x30	0	0
P40	15x30	0	0
P41	Circ 30	0	0
P42	15x30	0	0
P43	15x30	0	0
P44	Circ 30	0	0
P45	Circ 30	0	0
P46	Circ 30	0	0
P47	20x30	0	0
P48	15x30	0	0
P49	15x30	0	0
P50	Circ 30	0	0
P51	15x30	0	0
P52	Circ 30	0	0
P53	15x30	0	0
P54	Circ 30	0	0
P55	15x30	0	0
P56	15x30	0	0
P57	Circ 30	0	0
P58	15x30	0	0
P59	Circ 30	0	0
P60	Circ 30	0	0
P61	15x30	0	0
P62	Circ 30	0	0
P63	Circ 30	0	0
P64	Circ 30	0	0
P65	Circ 30	0	0
P66	15x30	0	0
P67	15x30	0	0
P68	15x30	0	0
P69	15x30	0	0
P70	15x30	0	0
P71	20x40	0	0
P72	15x30	0	0
P73	15x30	0	0
P74	20x40	0	0
P75	25x40	0	0
P76	15x30	0	0
P77	15x30	0	0
P78	Circ 30	0	0
P79	15x30	0	0
P80	15x30	0	0
P81	15x30	0	0
P82	15x30	0	0
P83	15x30	0	0
P84	15x30	0	0
P85	15x30	0	0
P86	15x30	0	0
P87	25x40	0	0
P88	15x30	0	0
P89	15x30	0	0
P90	15x30	0	0
P91	15x30	0	0
P92	20x40	0	0
P93	25x60	0	0
P94	20x40	0	0
P95	15x30	0	0
P96	15x30	0	0
P97	15x30	0	0
P98	25x30	0	0
P99	25x30	0	0
P100	15x30	0	0
P101	15x30	0	0

Forma do pavimento Térreo (Nível 0)  
escala 1:100

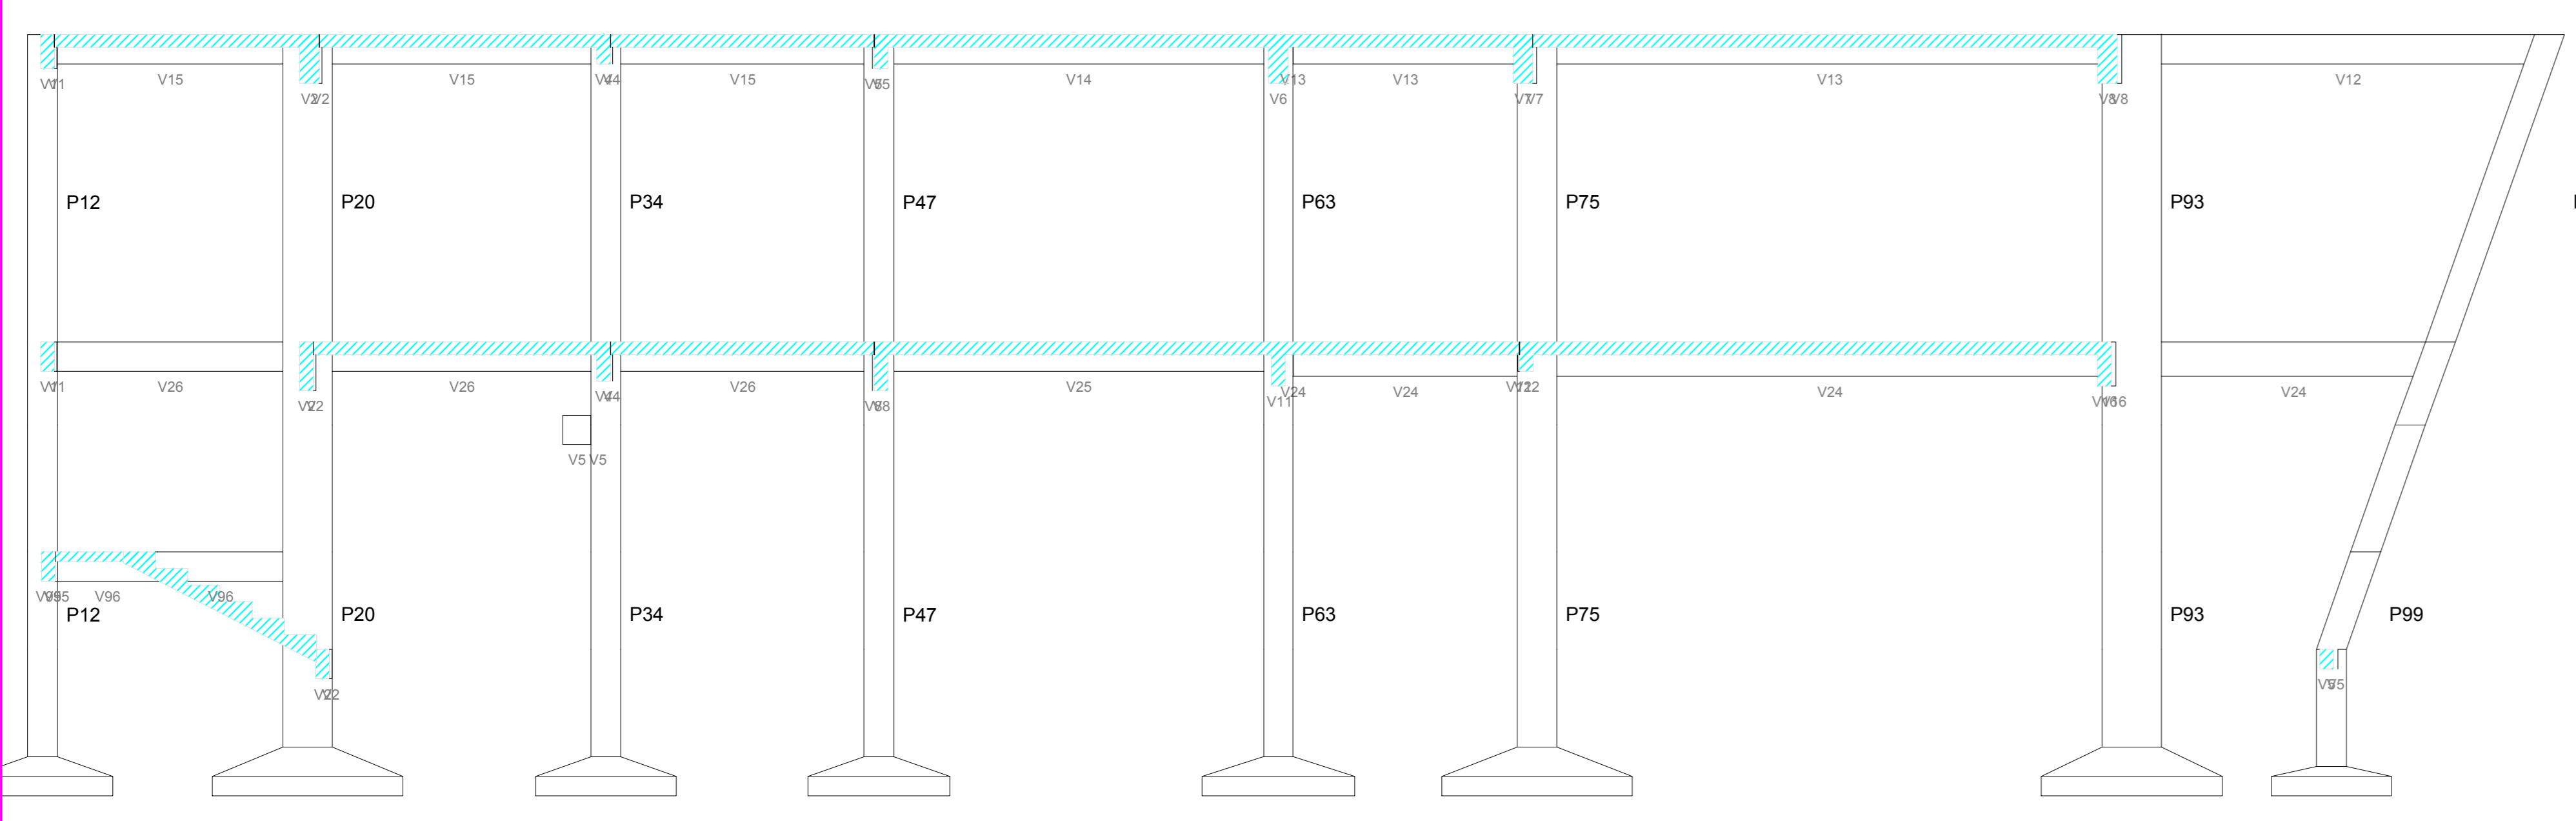

Corte A-A  
escala 1:50

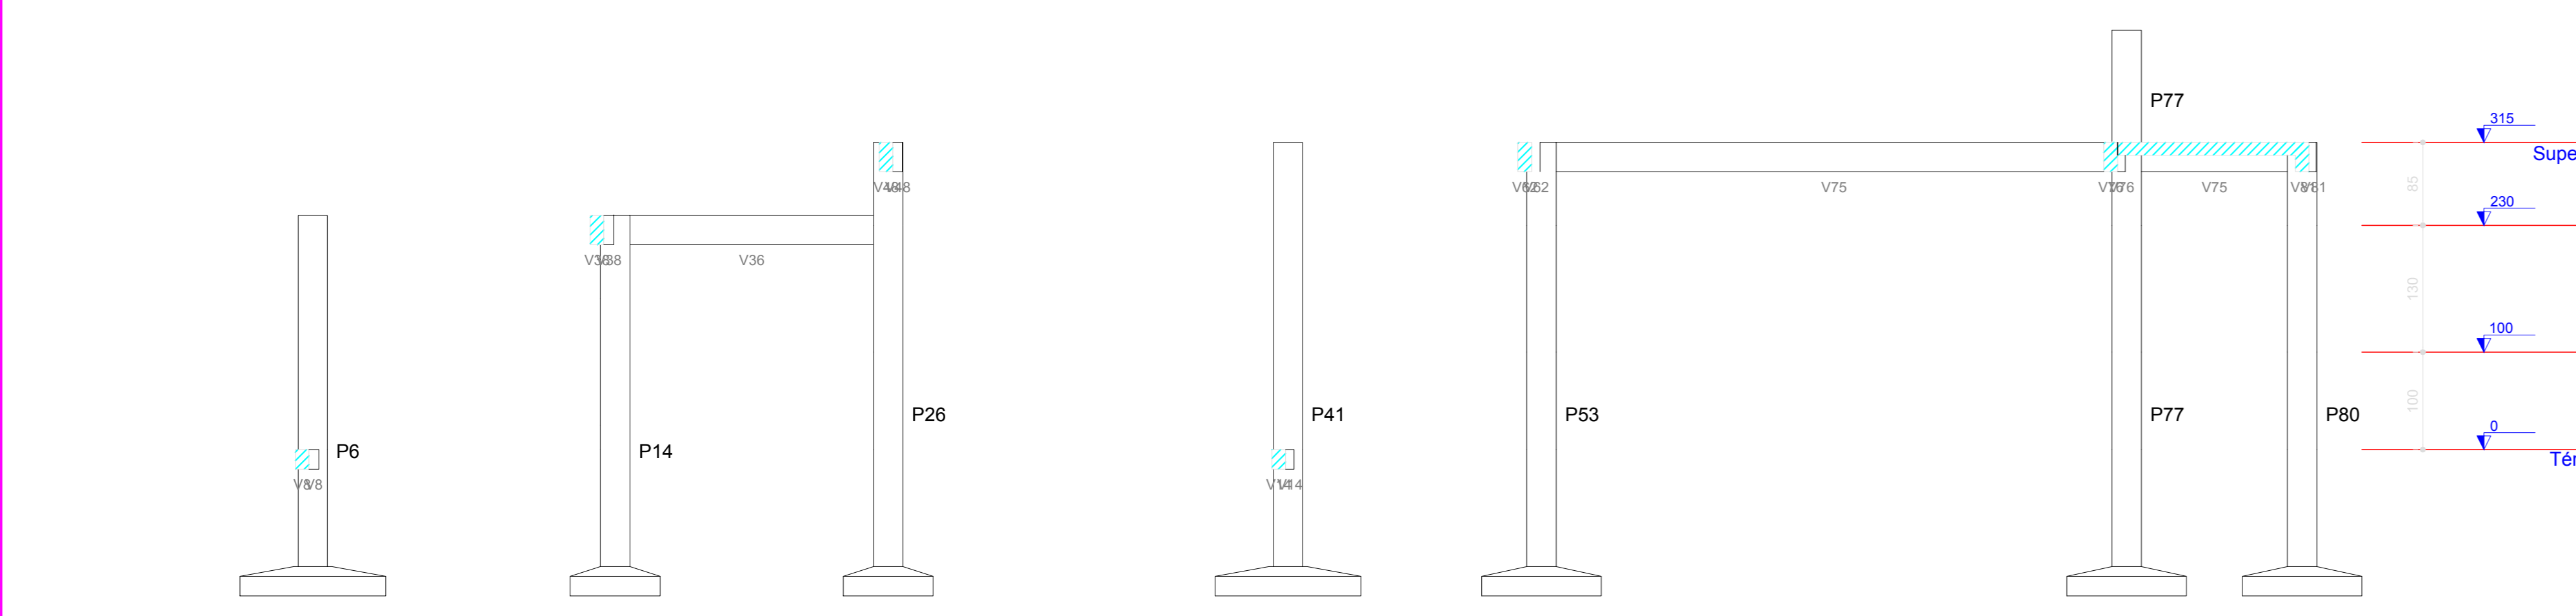

Corte B-B  
escala 1:50

Legenda dos pilares		Legenda das vigas e paredes	
	Pilar que passa		Viga
	Pilar com mudança de seção		

REVISÕES			
Rev.	Data:	Descrição	
Elaboração:			
Prefeitura Municipal de Iracema-Ceará			
Obra:		Projeto:	
CONSTRUÇÃO DO MERCADO PÚBLICO DE IRACEMA - CE		ESTRUTURAL	
Local:		Categoria:	
Avenida Projatada, S/N, Bairro Centro, Iracema-CE		-	
Resp. Projeto:		Prancha:	
 Ricardo C. Moura CREA 11.590-D		03/14	
Identificação dos Desenhos:		Data:	
PAVIMENTO TÉRREGO: FORMAS		AGOSTO/2018	
Desenho:		Escala:	
-		INDICADA	