




Detalhe S7
escala 1:50

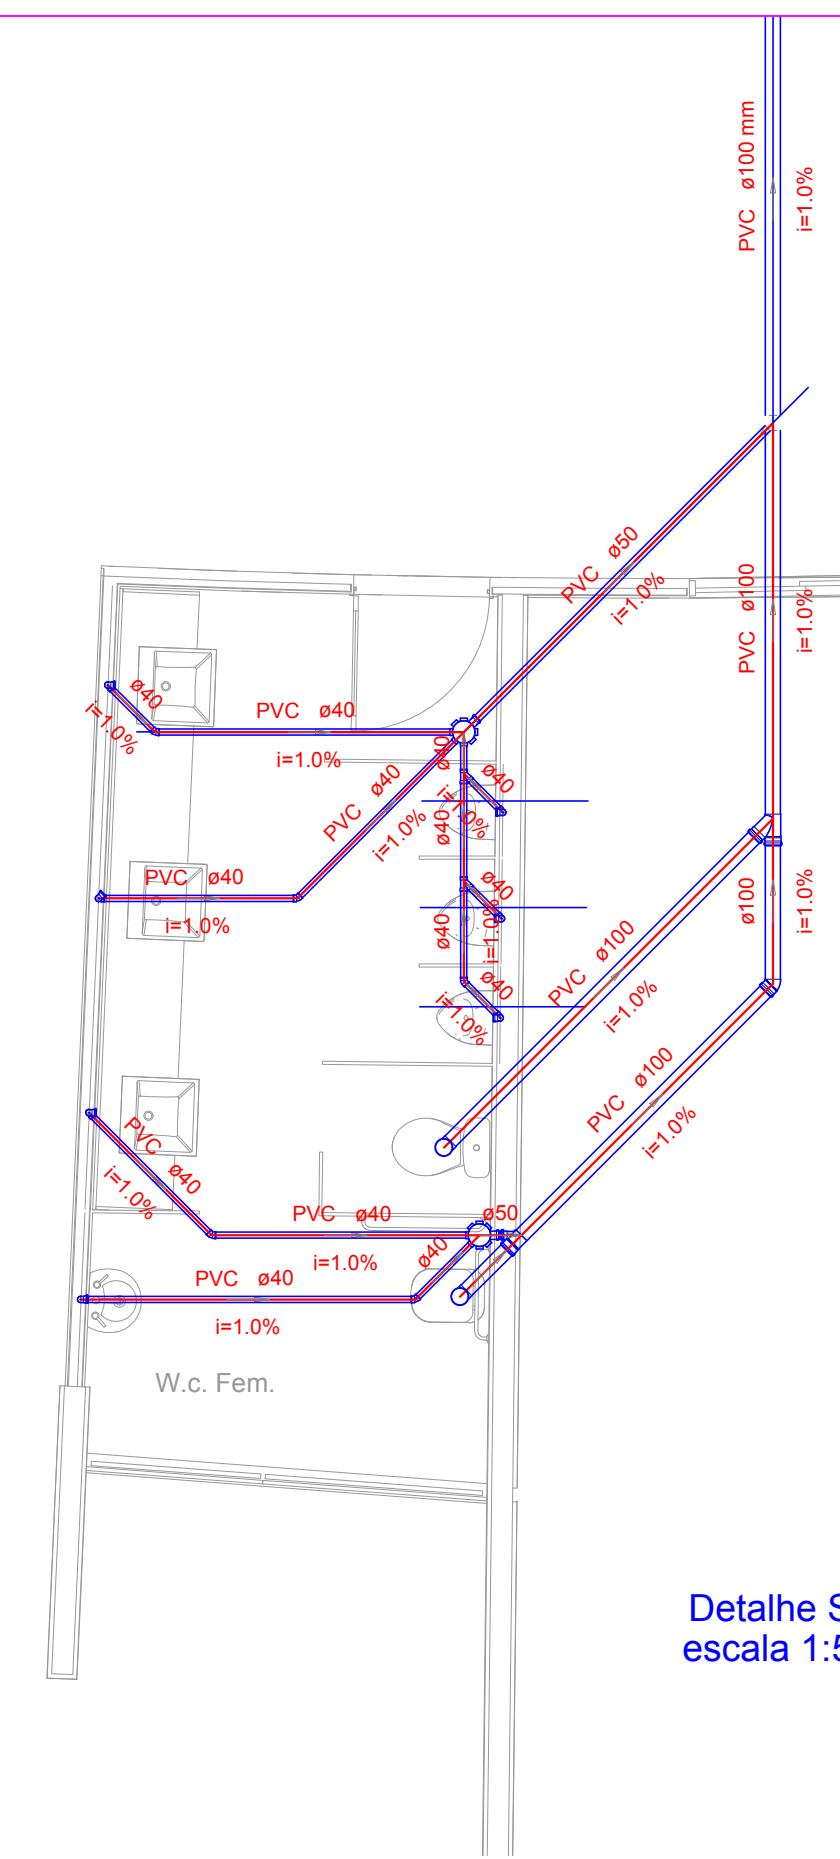


Detalhe S5
escala 1:50

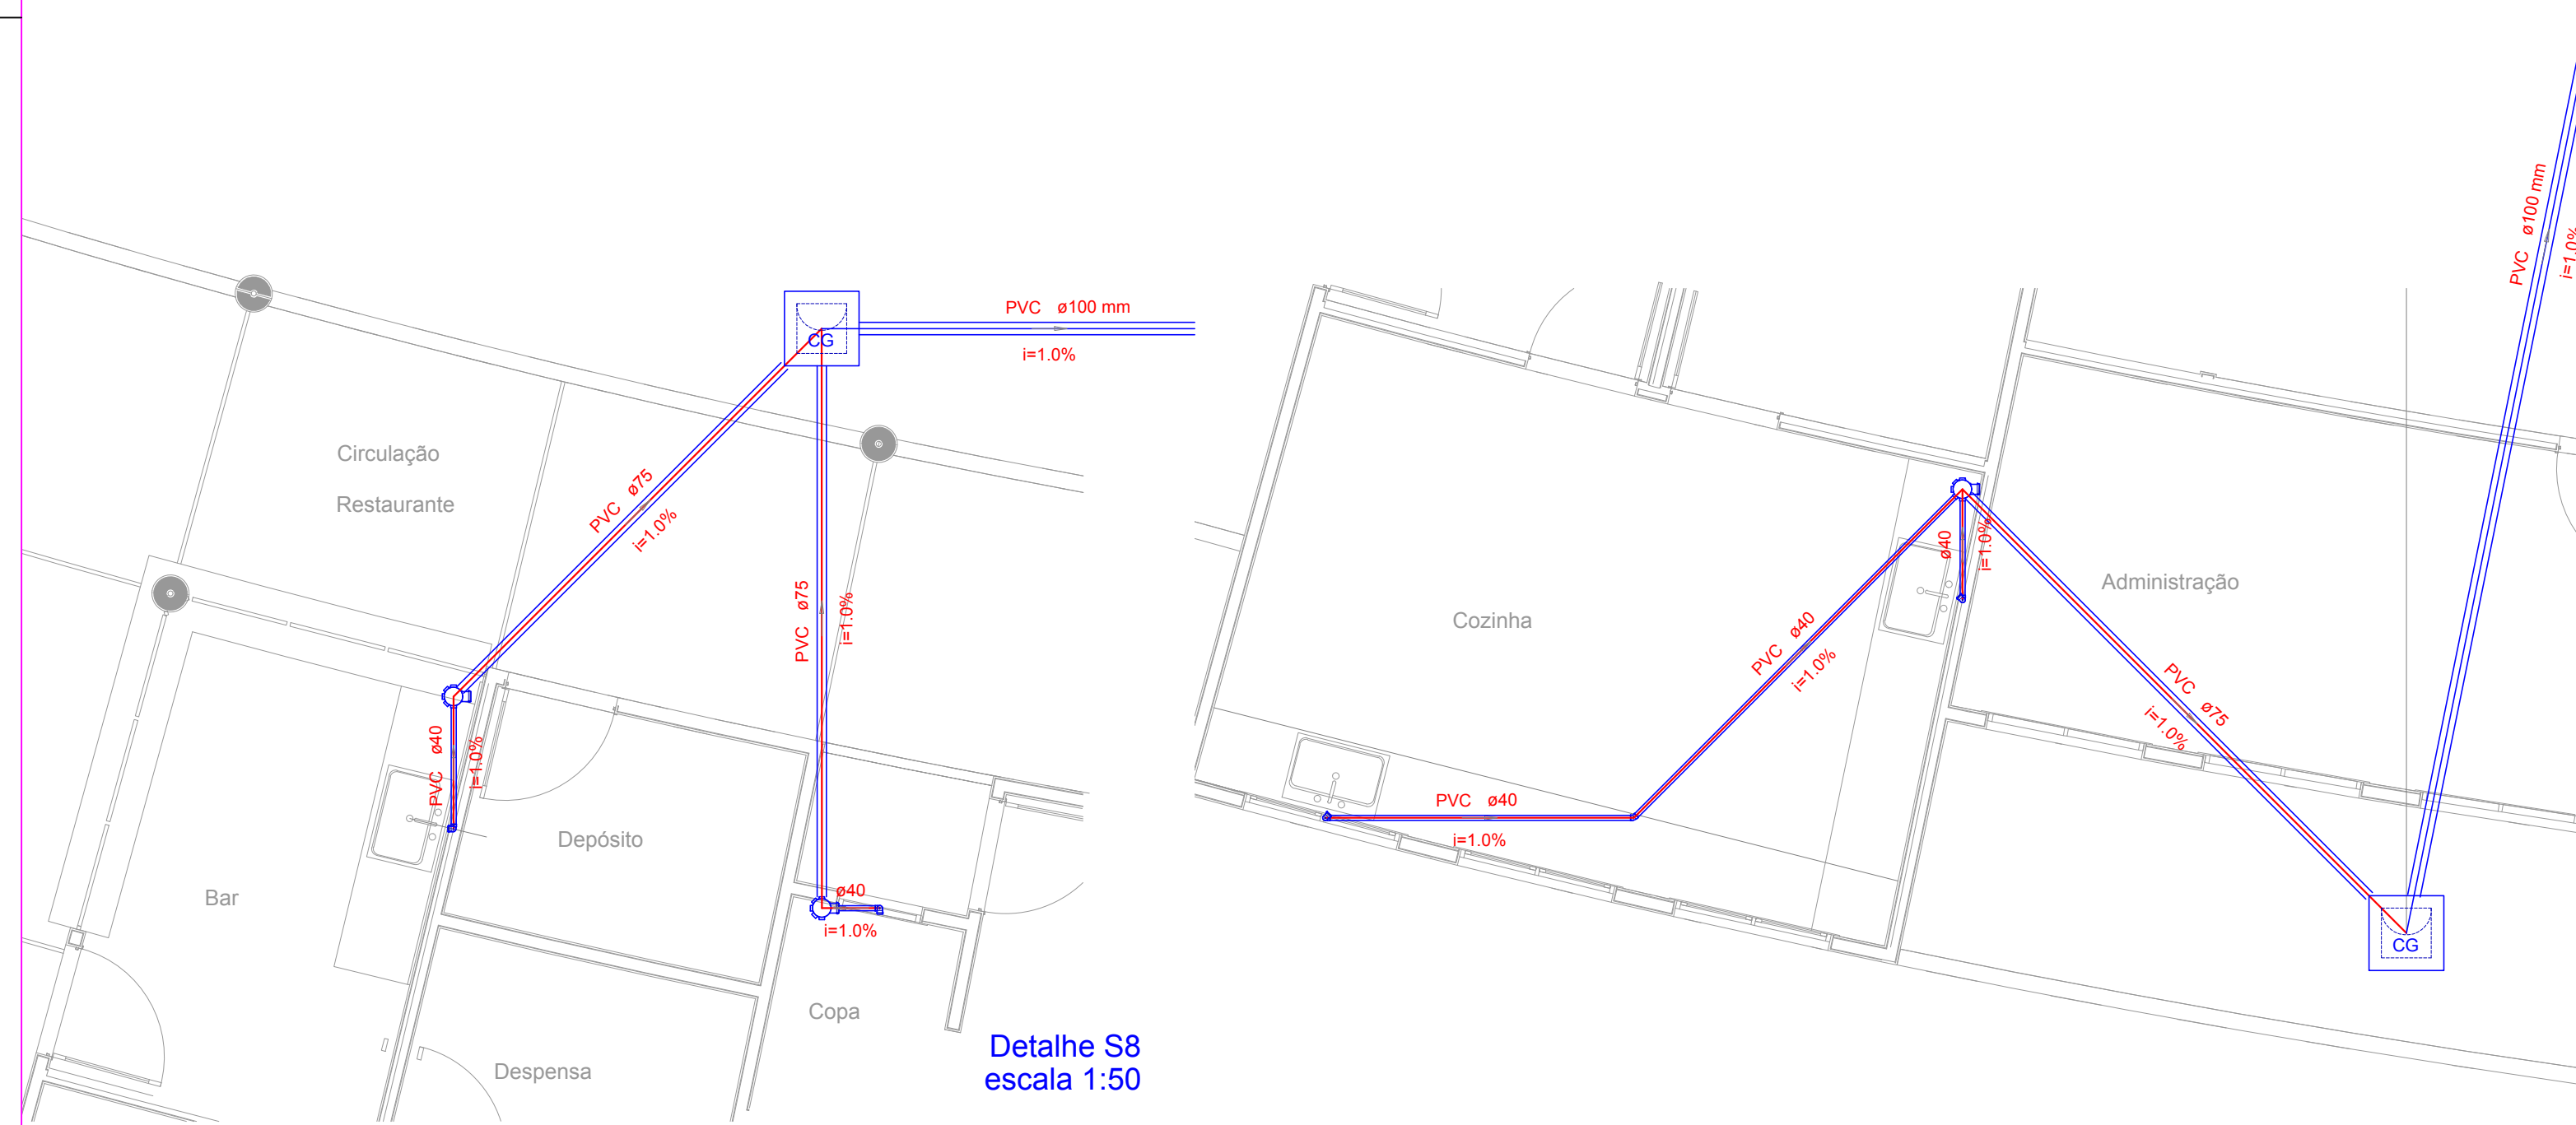

Detalhe S8
escala 1:50

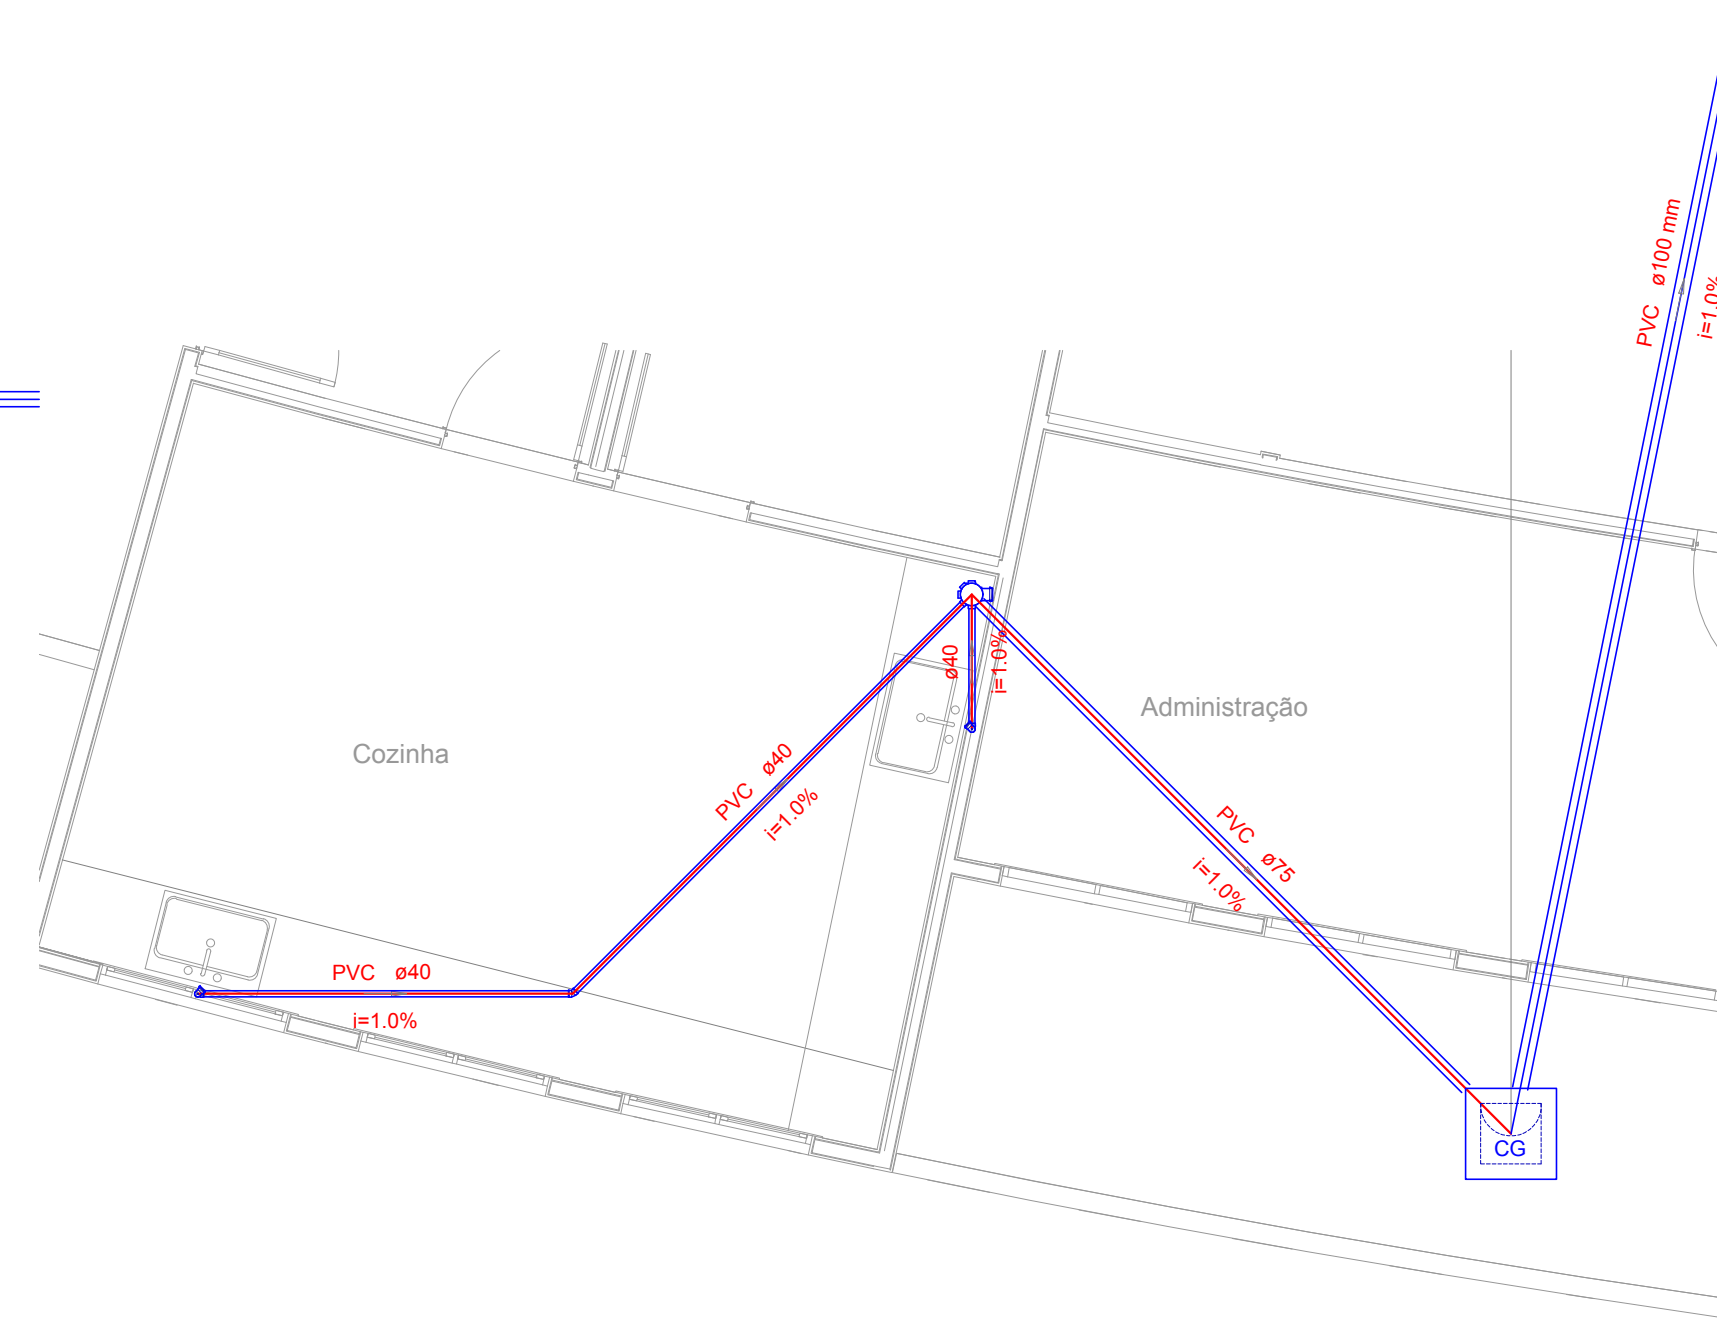

Detalhe S9
escala 1:50

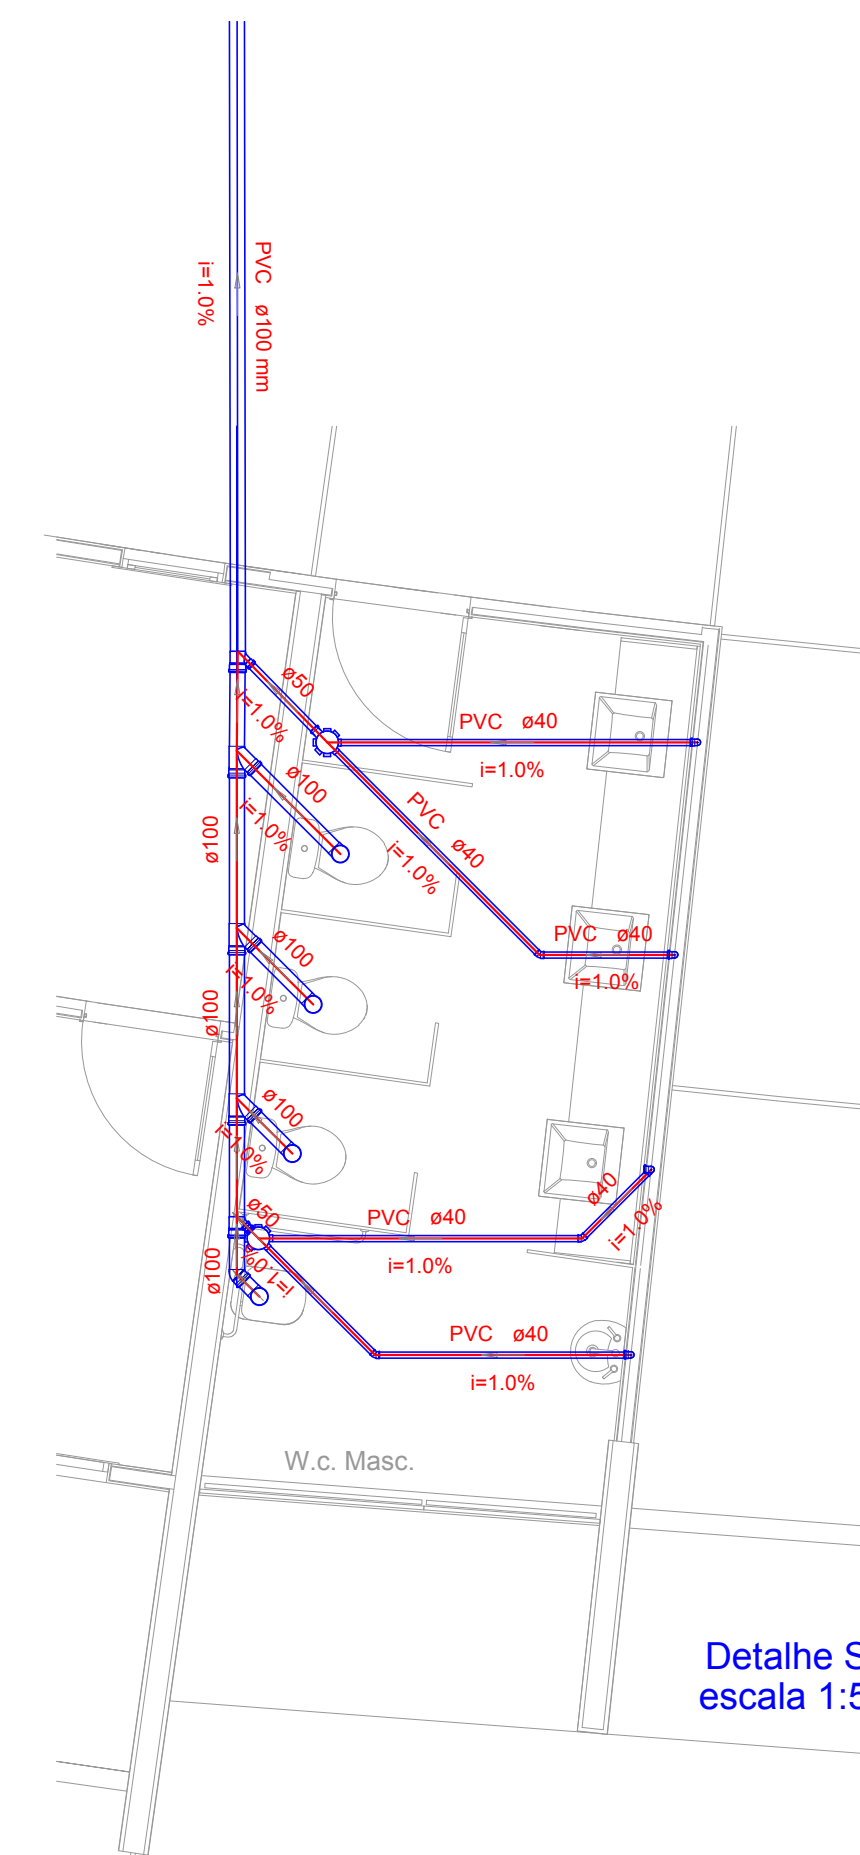

Detalhe S6
escala 1:50

Legenda	
	Alimentador Predial
	Caixa Sifonada
	Caixa Inspeção Esgoto Sifonada
	Caixa Inspeção Esgoto Simples
	Caixa de Gordura
	Hidrômetro - HIDRÔMETRO
	Janela 45
	Janela 60 coluna
	Junção Simples
	Lavatório Residencial com sifão
	Lavatório de Uso Geral
	Microfôno de Descarga Automática- DN 40mm
	Registro de gaveta c/ canopia cromada øPVC soldável - RG
	Tê 45
	Vaso Sanitário ø 100

REVISÕES

Rev.	Data:	Descrição

Elaboração:

Prefeitura Municipal de Iracema-Ceará

Obra: CONSTRUÇÃO DO MERCADO PÚBLICO DE IRACEMA - CE	Projeto: HIDROSSANITÁRIO
Local: Avenida Projetada, S/N, Bairro Centro, Iracema-CE	Categoria: -
Resp. Projeto: Ricardo C. Moura Engr. Civil RNP: 0708990-2 CREA 11.590-D	Prancha: 03/04
Identificação dos Desenhos: INST. SANITÁRIAS - DETALHES	Data: AGOSTO/2018
Desenho: -	Escala: INDICADA