




5 *Detalhe Isométrico H5*
ESCALA 1:25

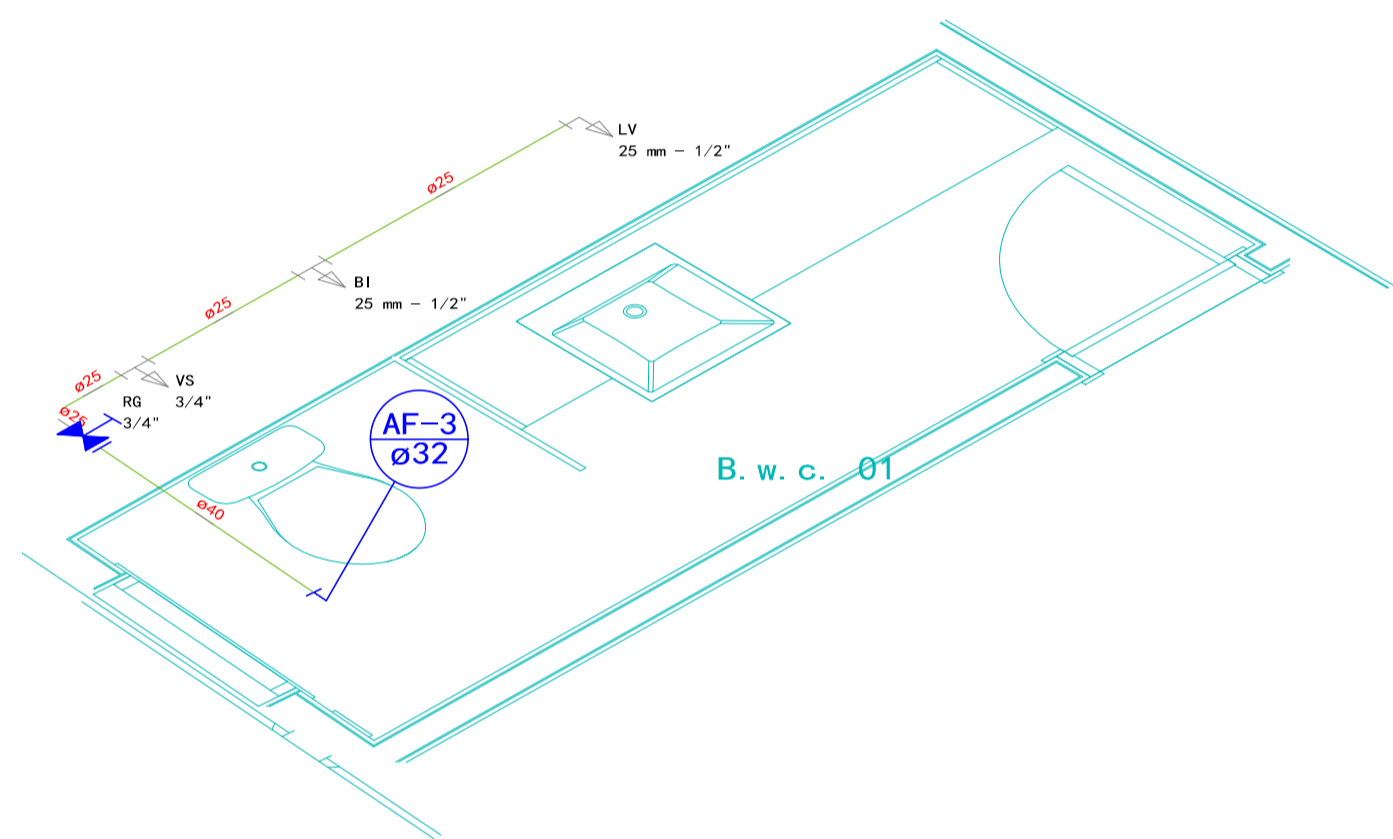


4 *Detalhe Isométrico H4*
ESCALA 1:25

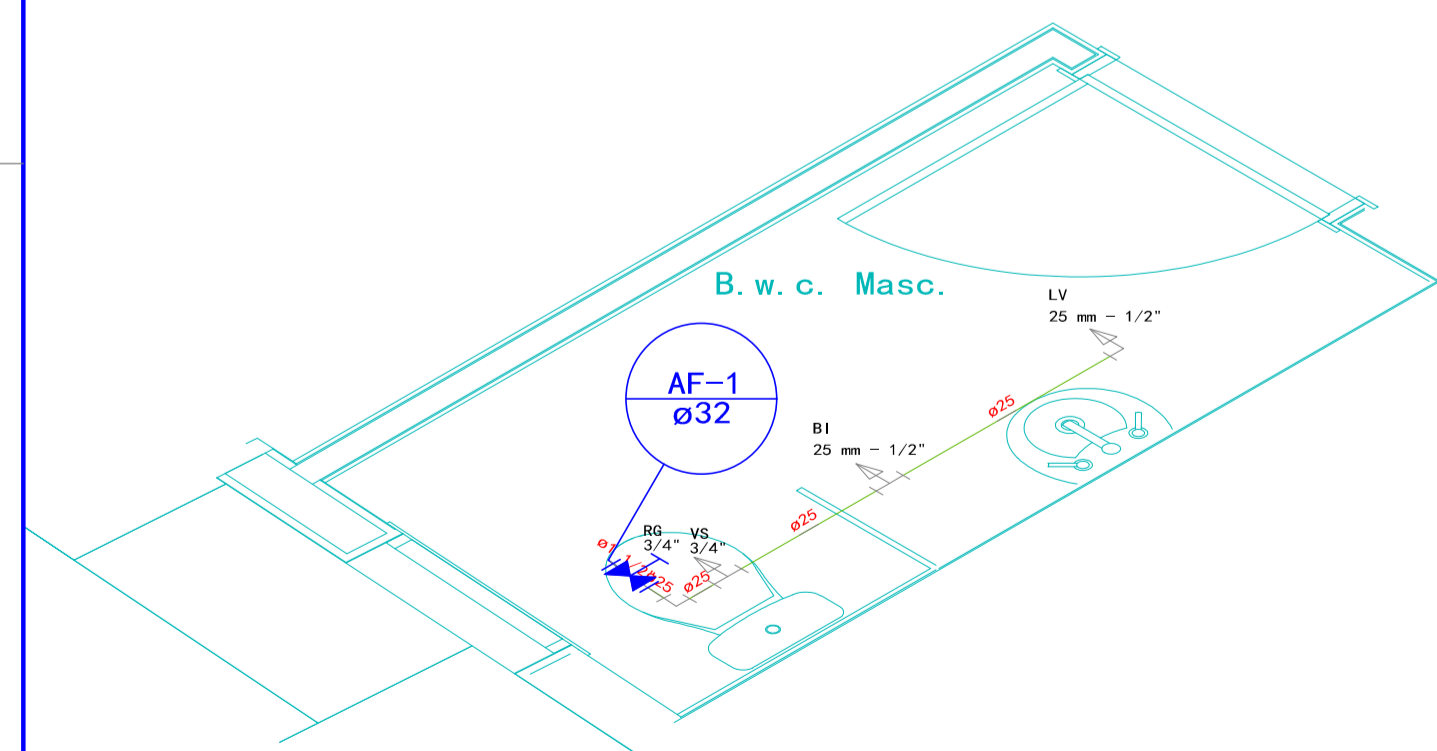


1 *Detalhe Isométrico H1*
ESCALA 1:25

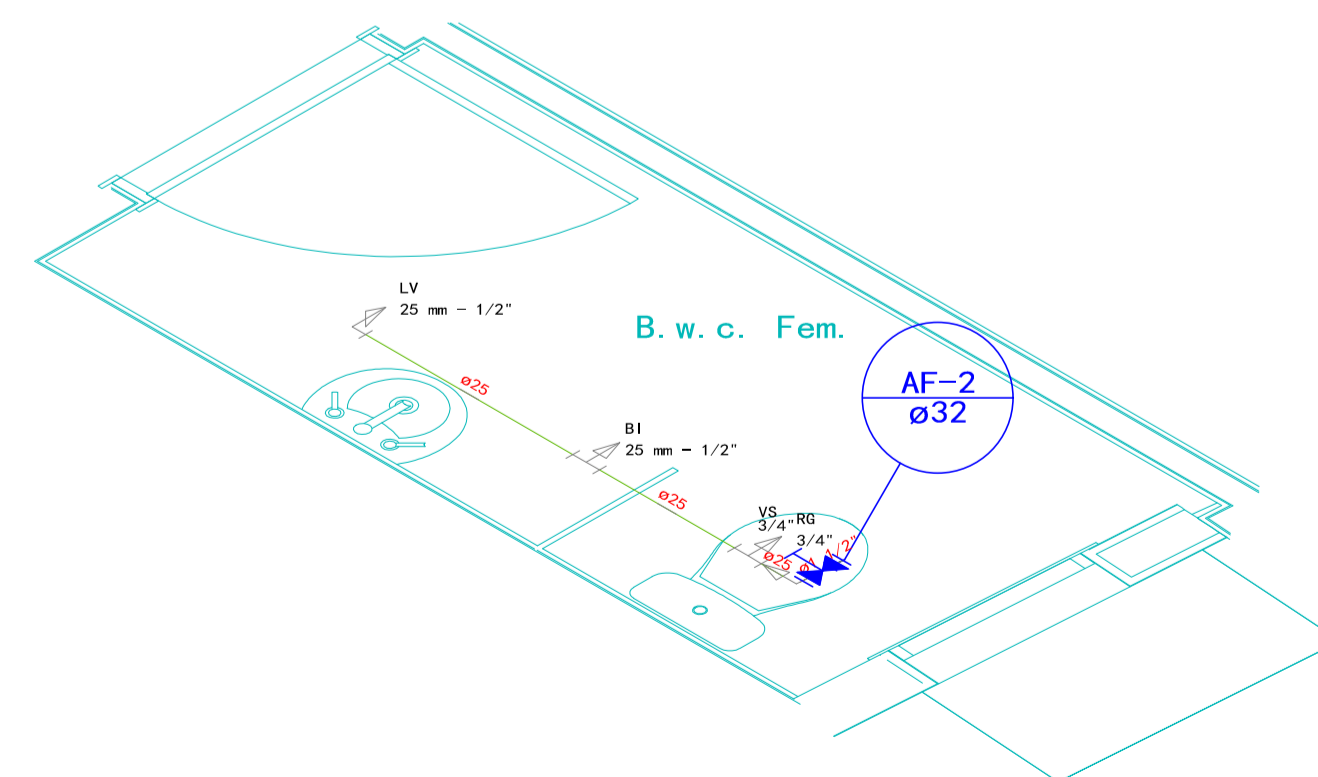

2 *Detalhe Isométrico H2*
ESCALA 1:25

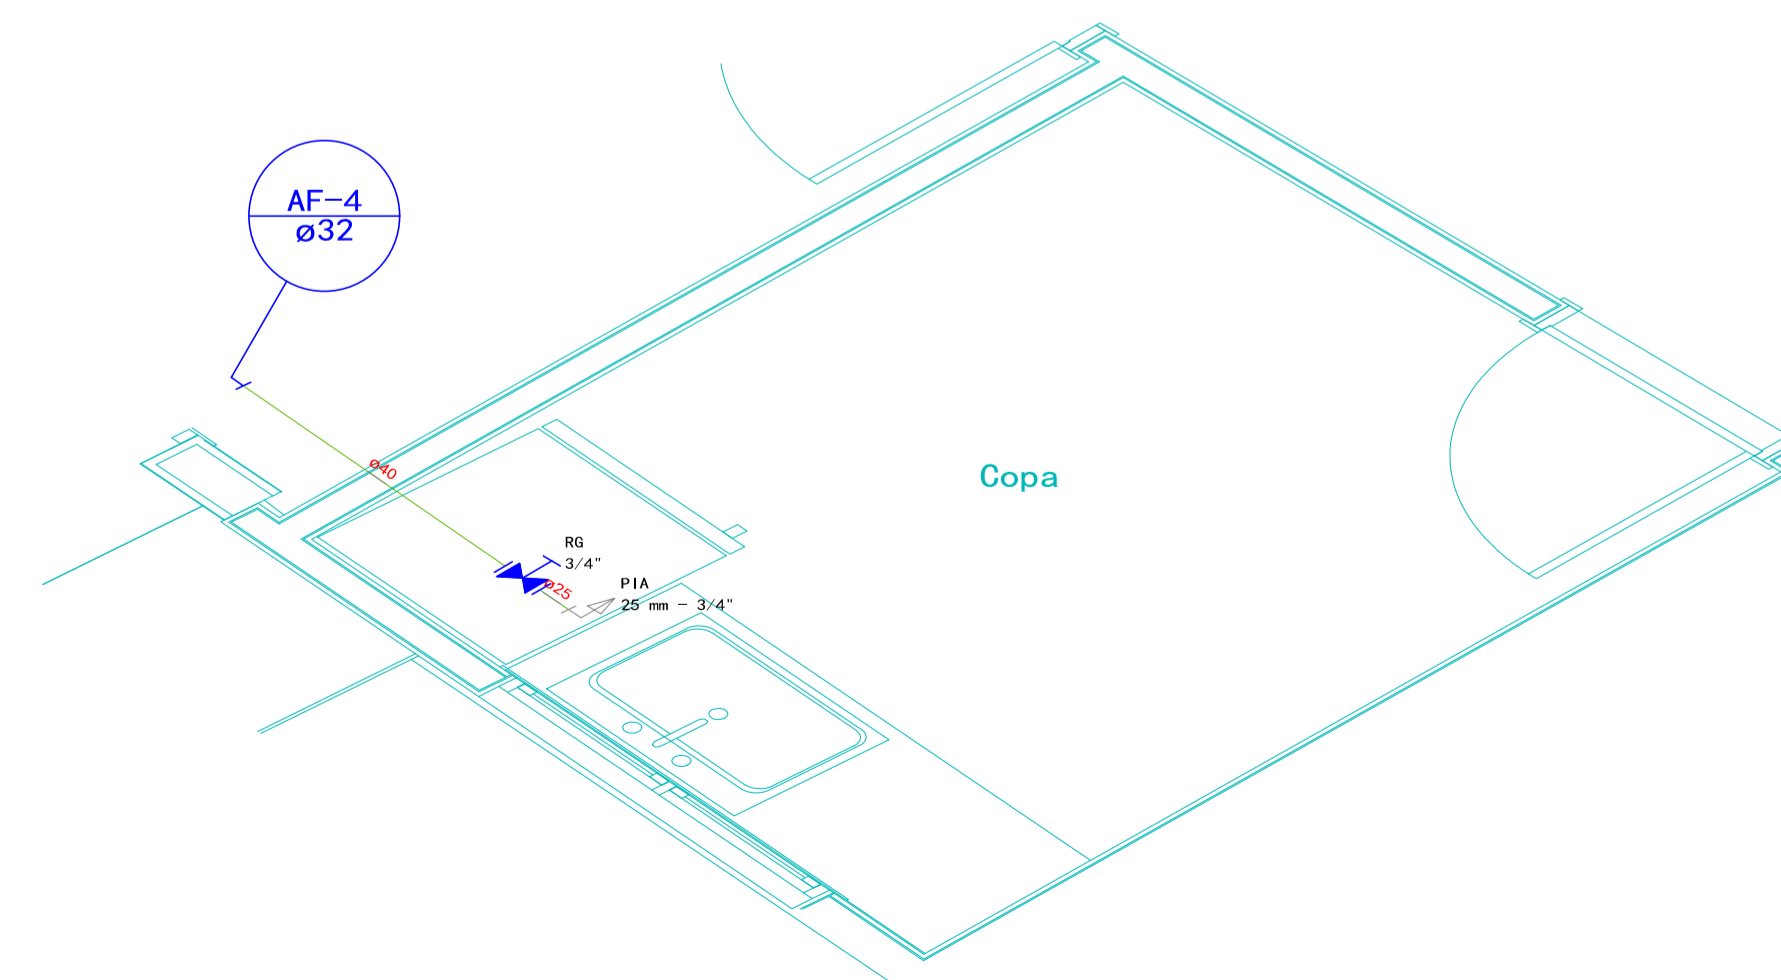

3 *Detalhe Isométrico H3*
ESCALA 1:25

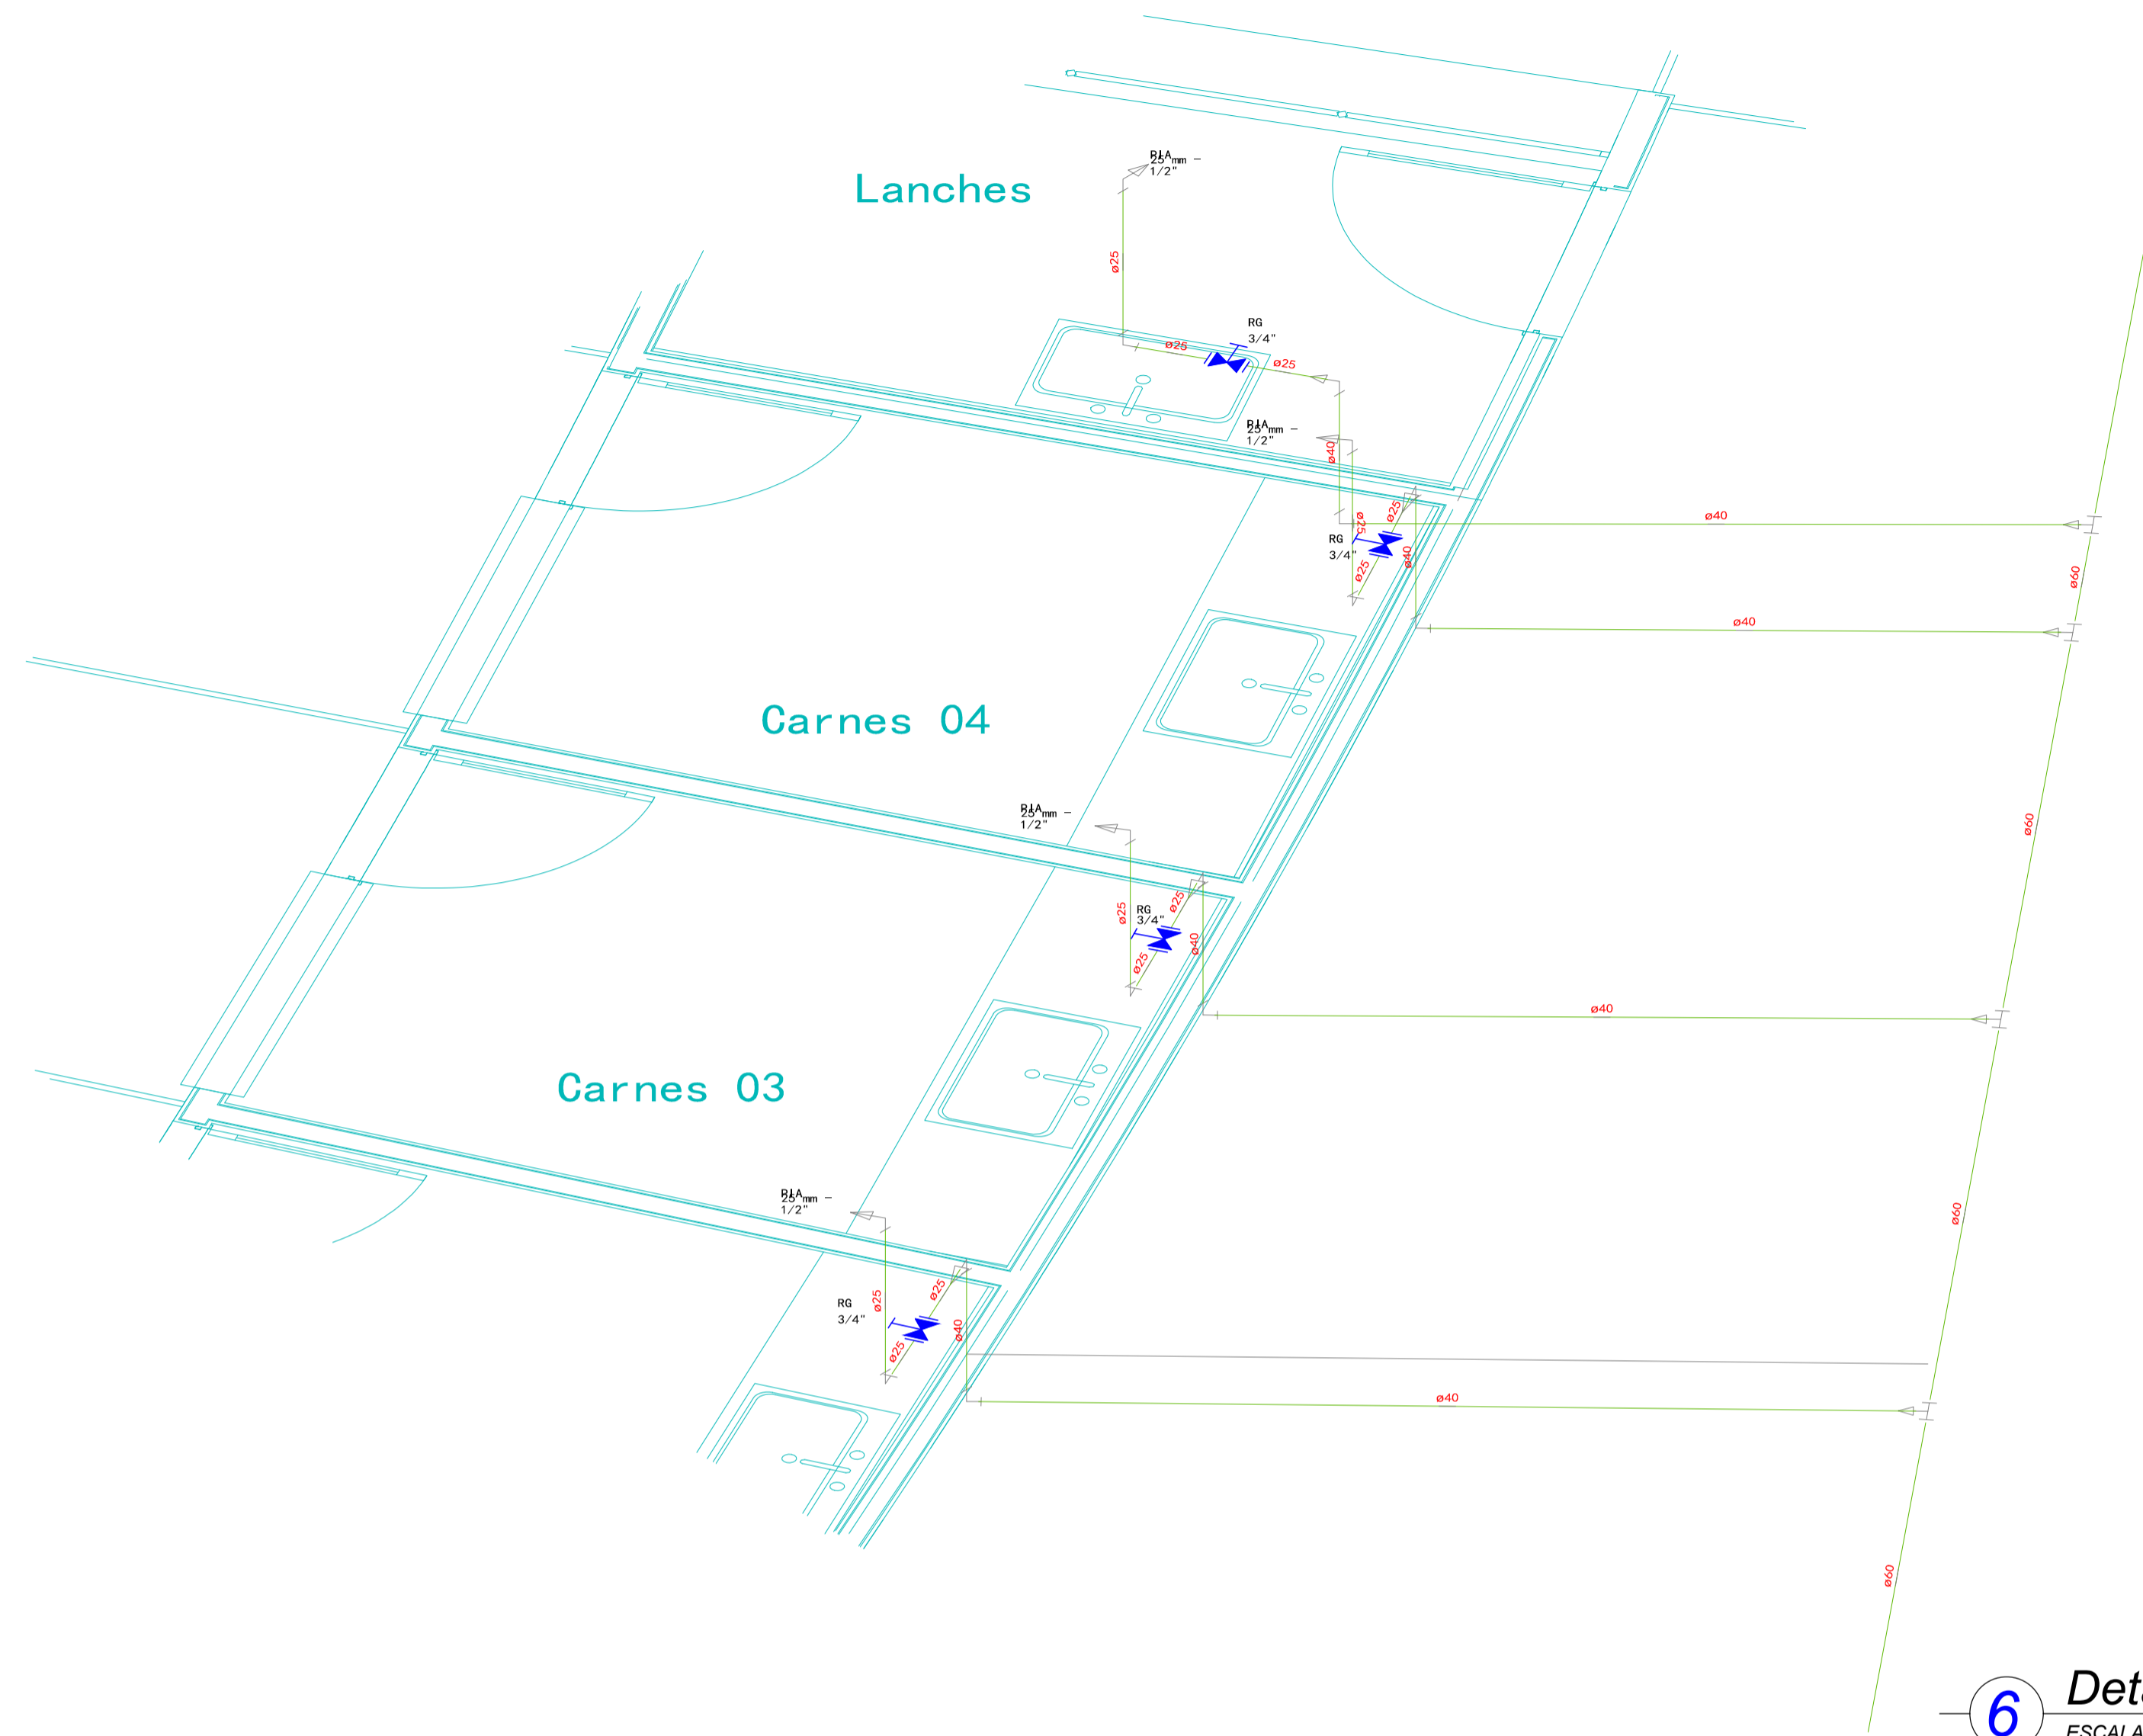

6 *Detalhe Isométrico H6*
ESCALA 1:25

RESPONSÁVEL TÉCNICO:

Ricardo Costa Moura
ENG. CIVIL
RNP:060706990-2



OBRA : **Construção Mercado Público**

PROJETO : **HIDRO-SANITÁRIO**

LOCAL : **Rua Projetada Bairro Centro**

DATA : **Mai/2018**

CONTEÚDO DA PRANCHA	ESCALA
Detalhe Isométrico H1	1:25
Detalhe Isométrico H2	1:25
Detalhe Isométrico H3	1:25
Detalhe Isométrico H4	1:25
Detalhe Isométrico H5	1:25
Detalhe Isométrico H6	1:25

No. DA PRANCHA

06/07