




4 *Detalhe Sanitário S4*
ESCALA 1:25

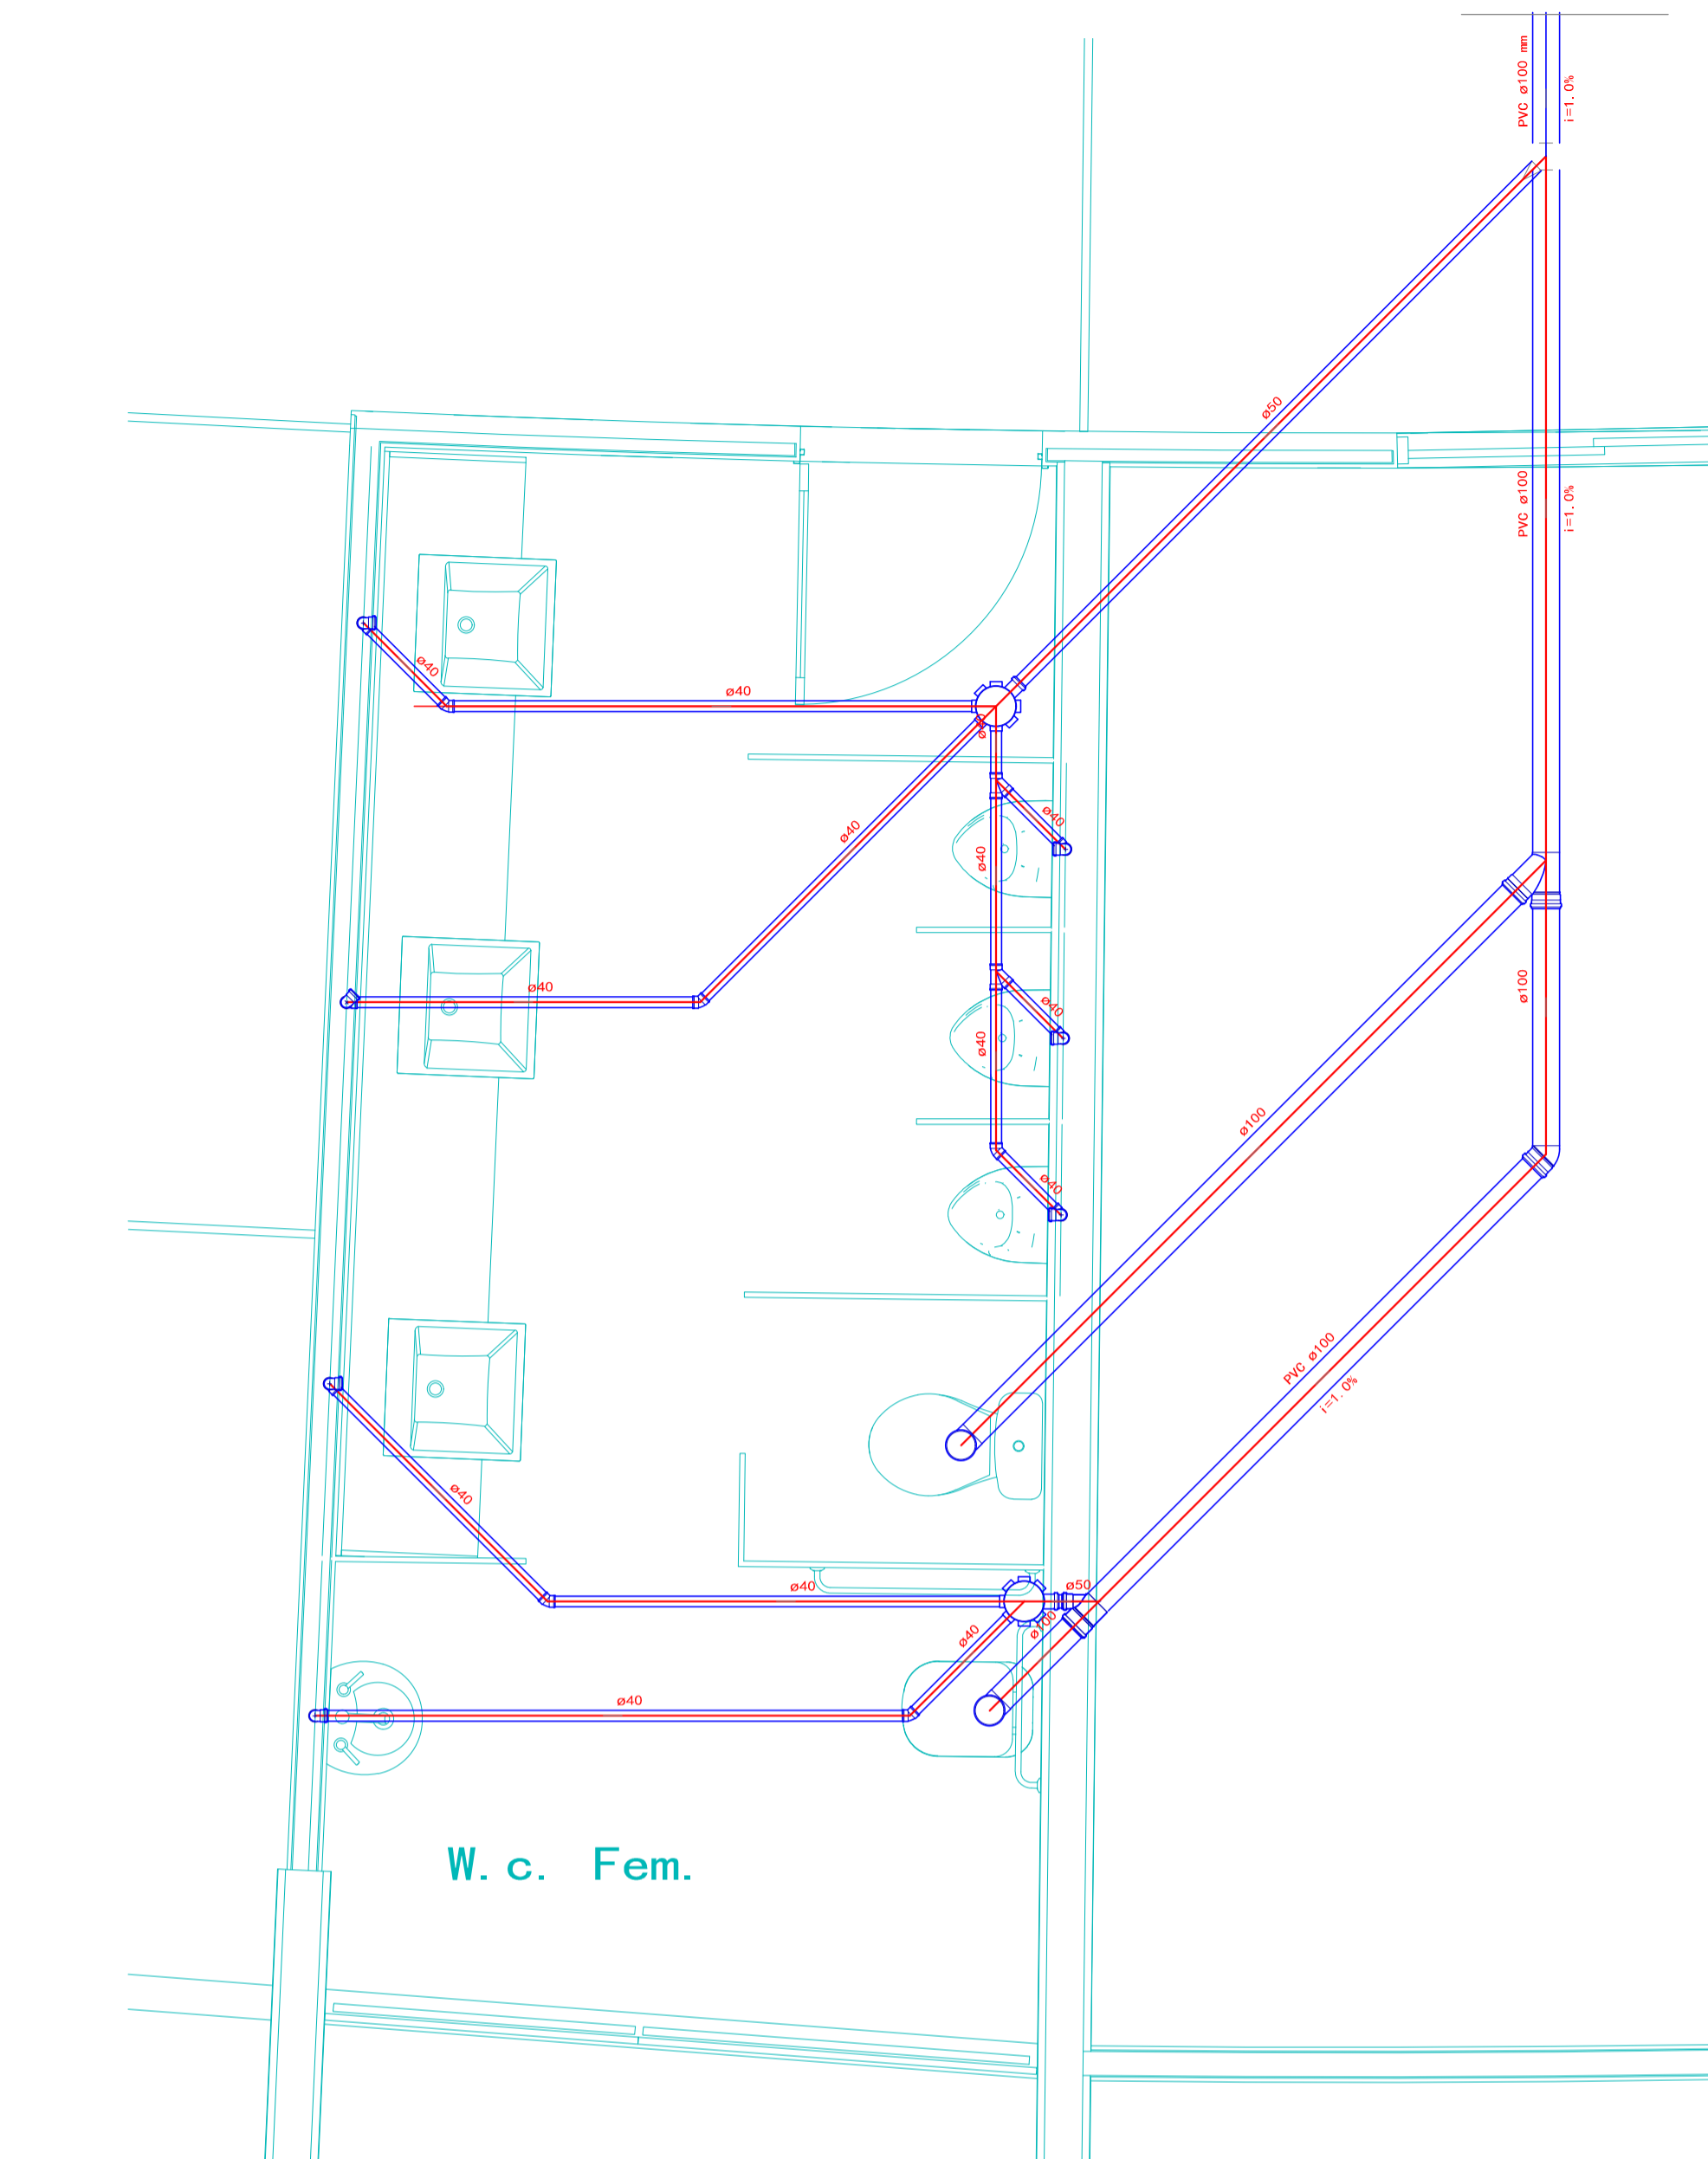


5 *Detalhe Sanitário S5*
ESCALA 1:25

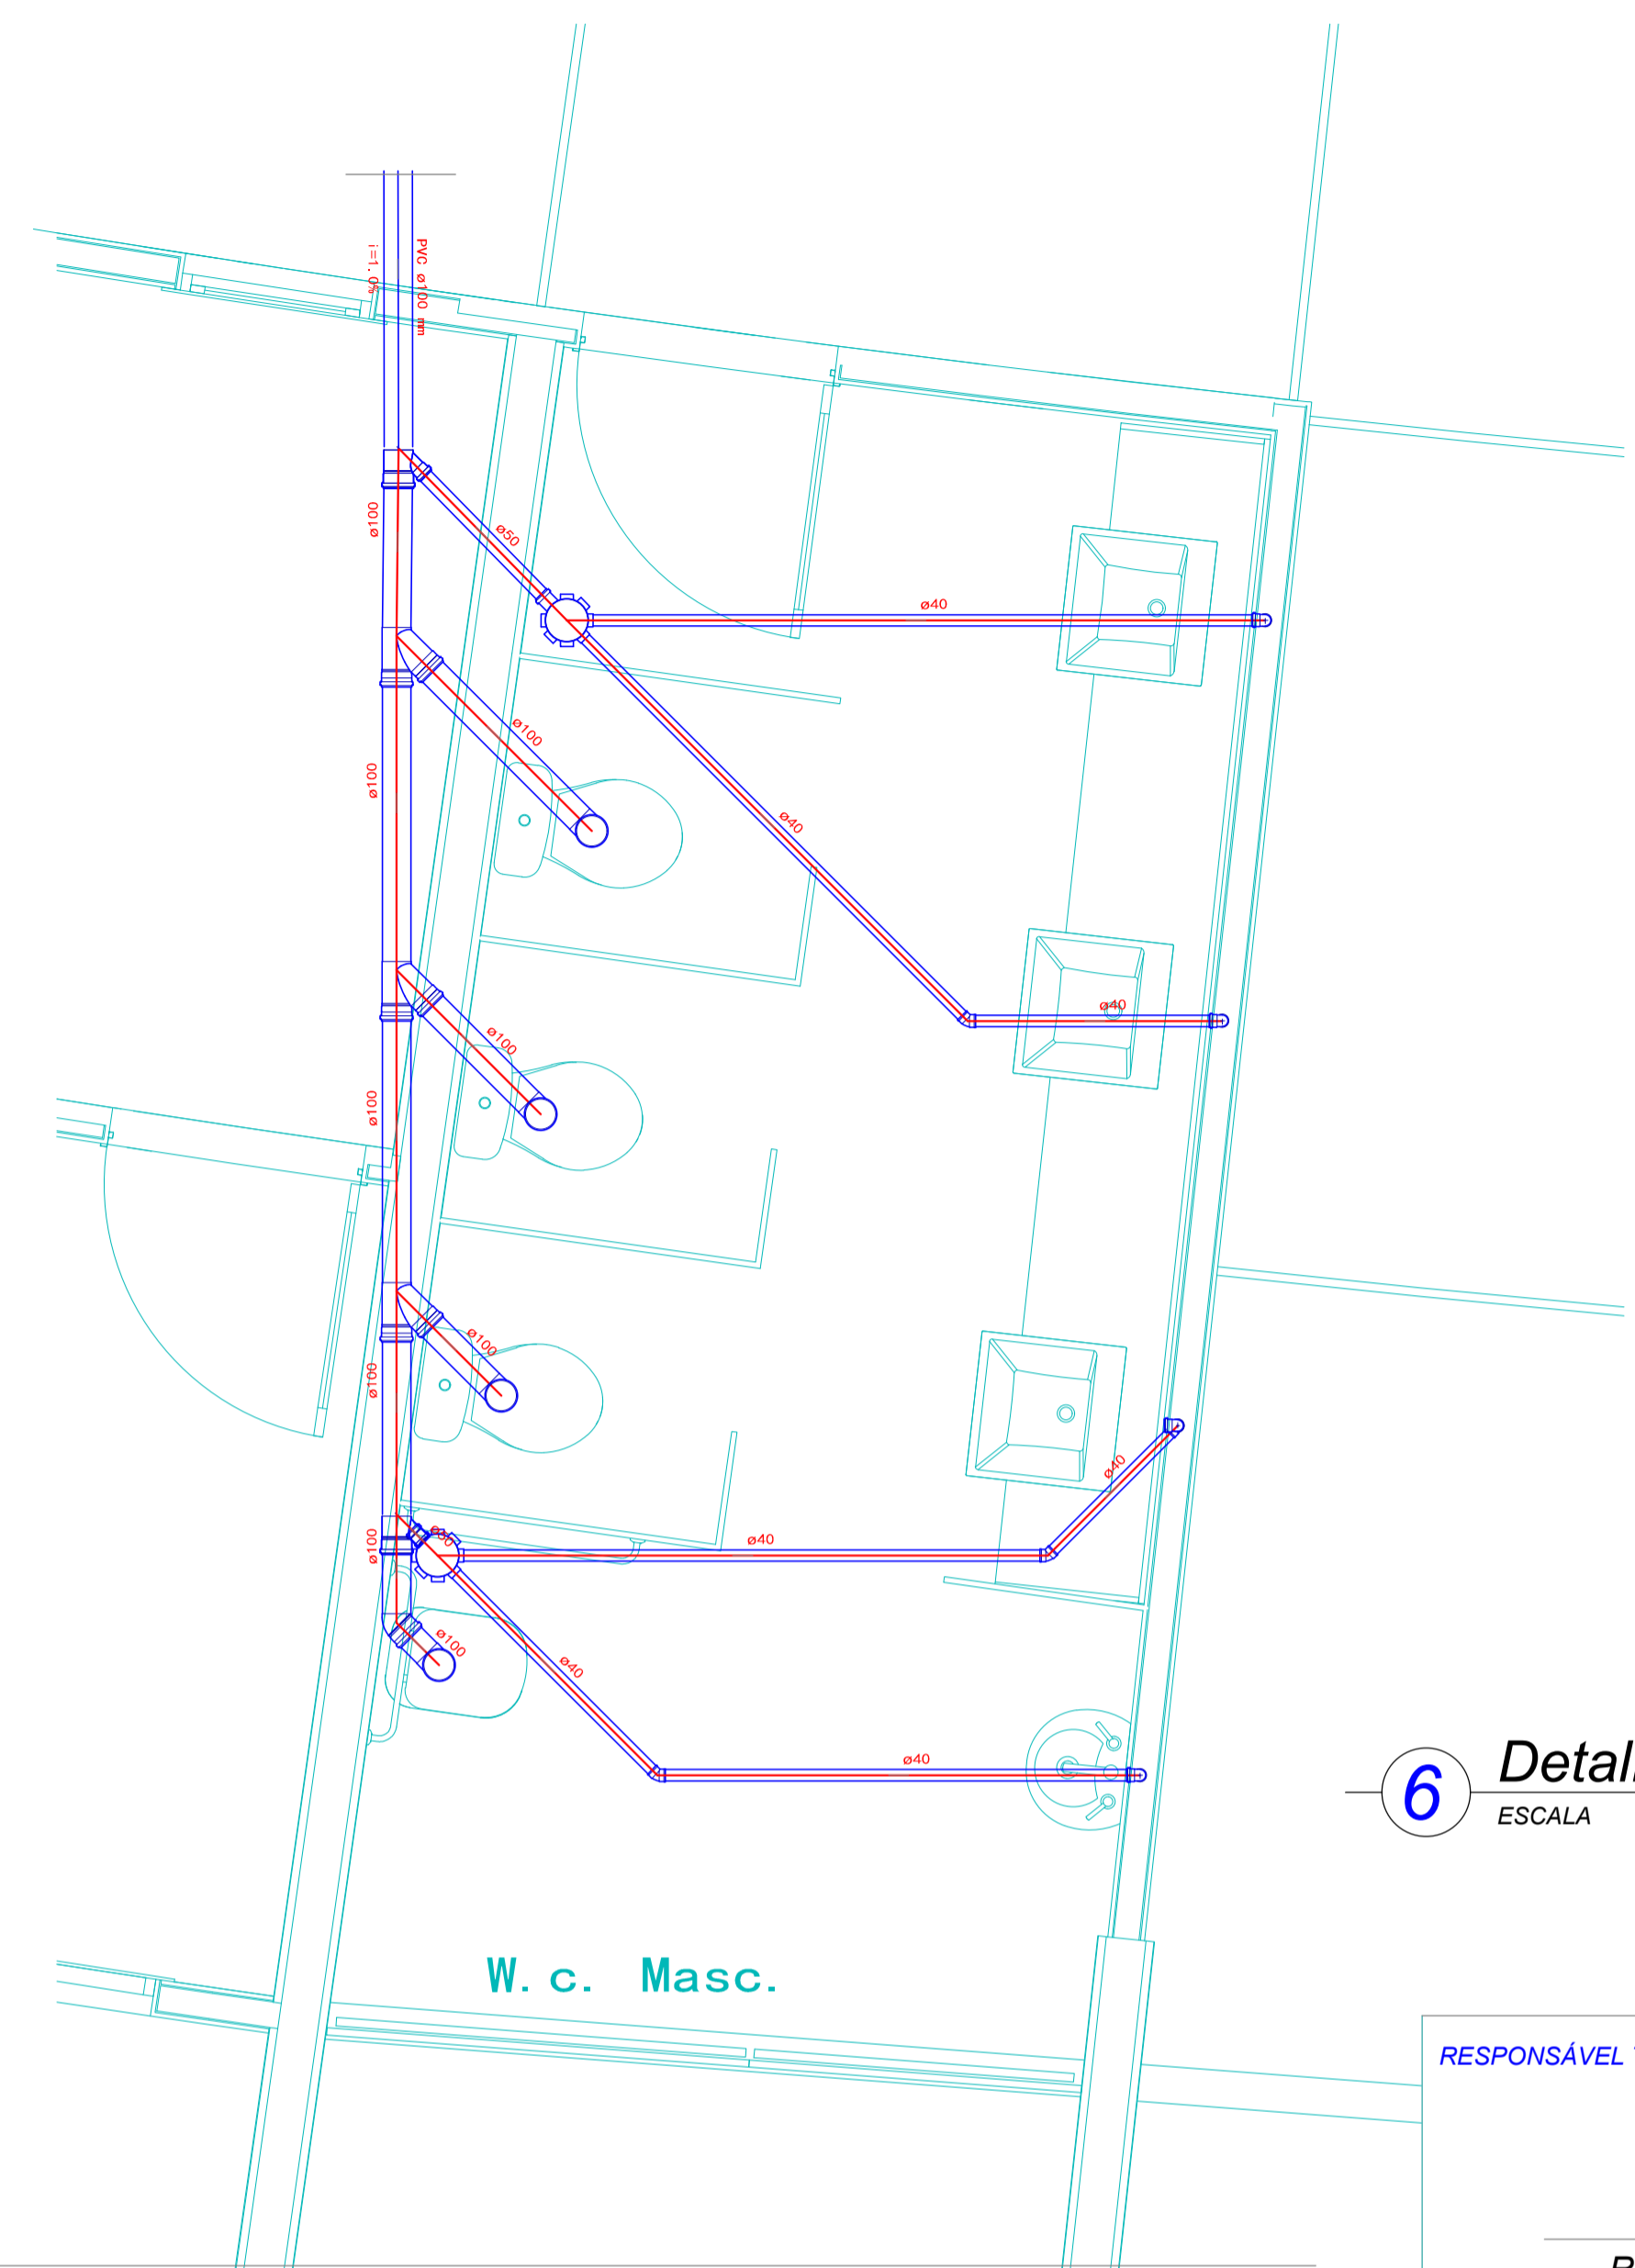


6 *Detalhe Sanitário S6*
ESCALA 1:25

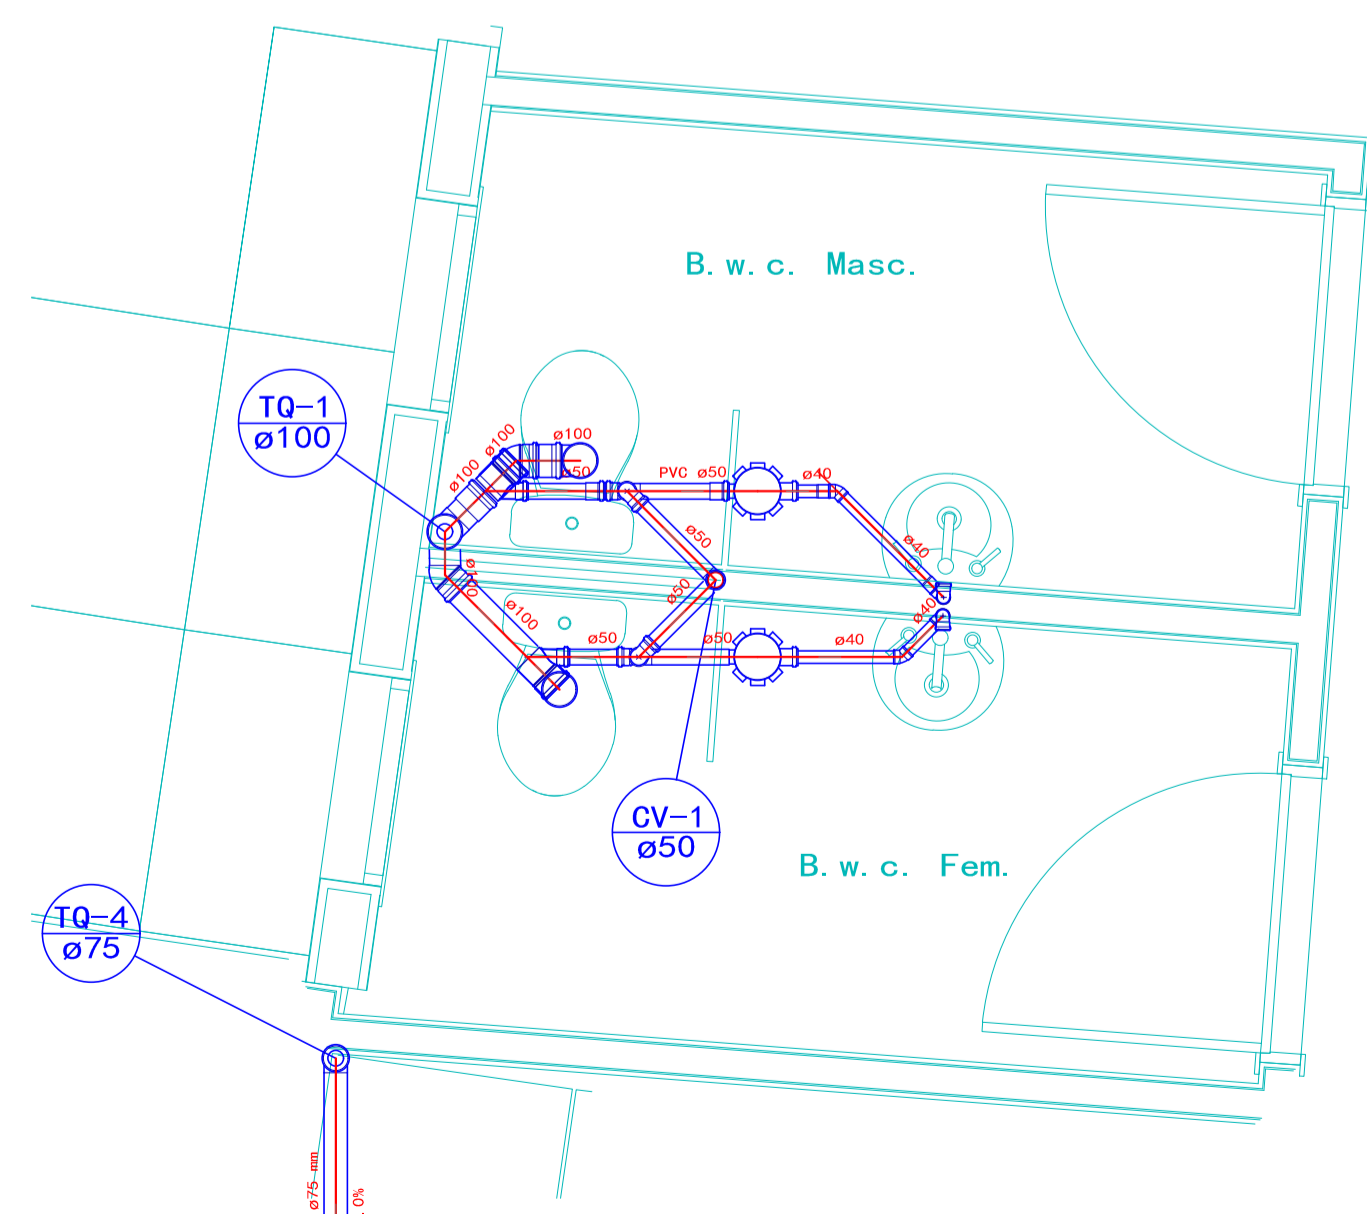

1 *Detalhe Sanitário S1*
ESCALA 1:25

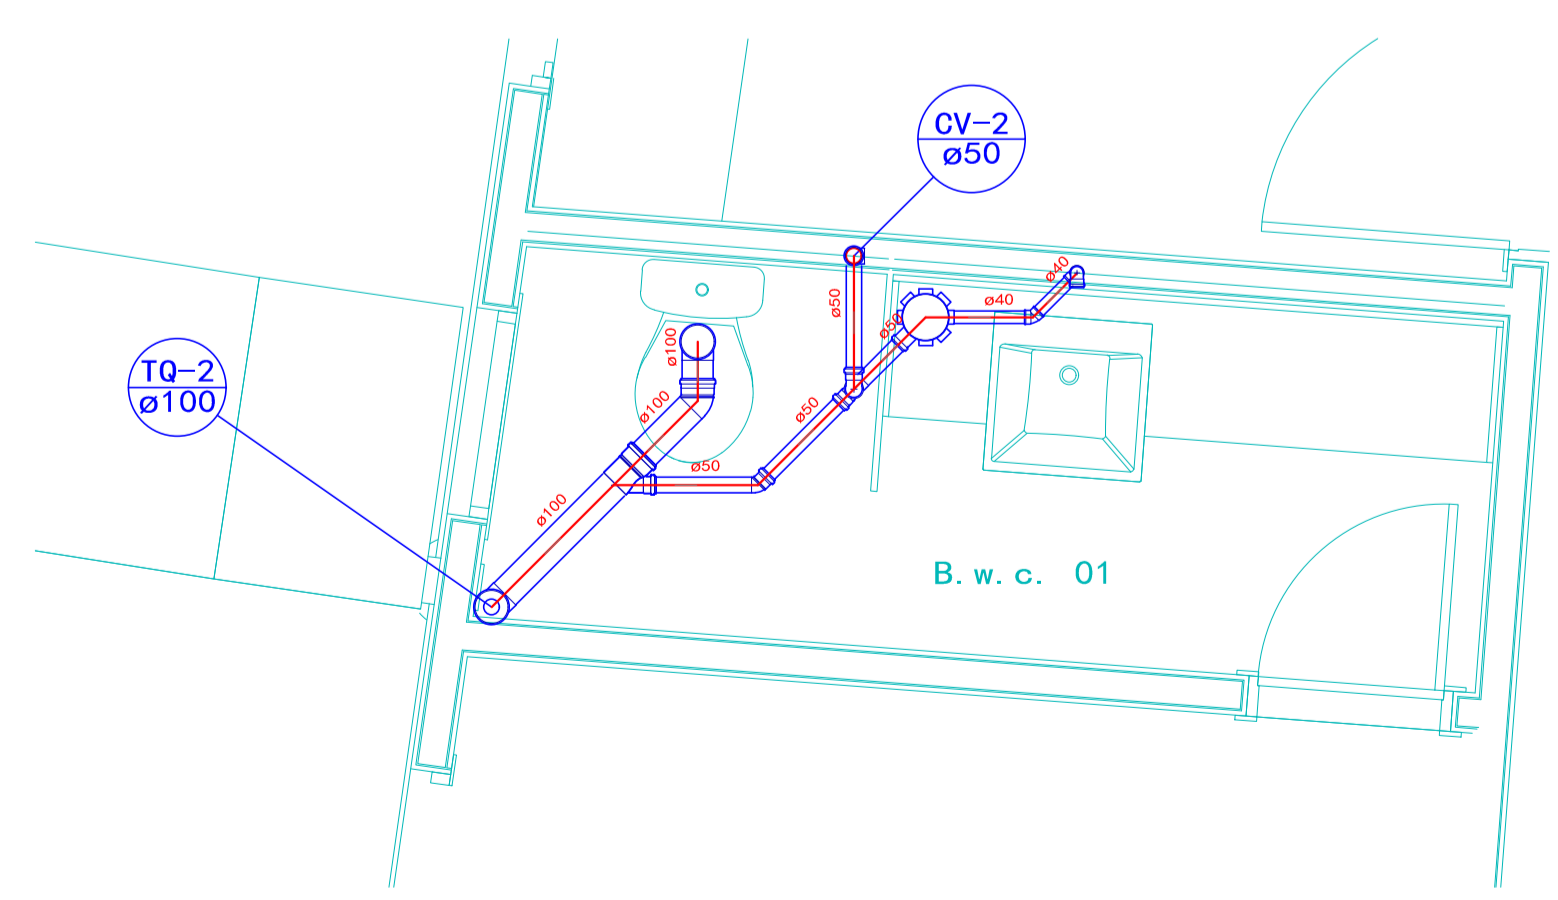

2 *Detalhe Sanitário S2*
ESCALA 1:25

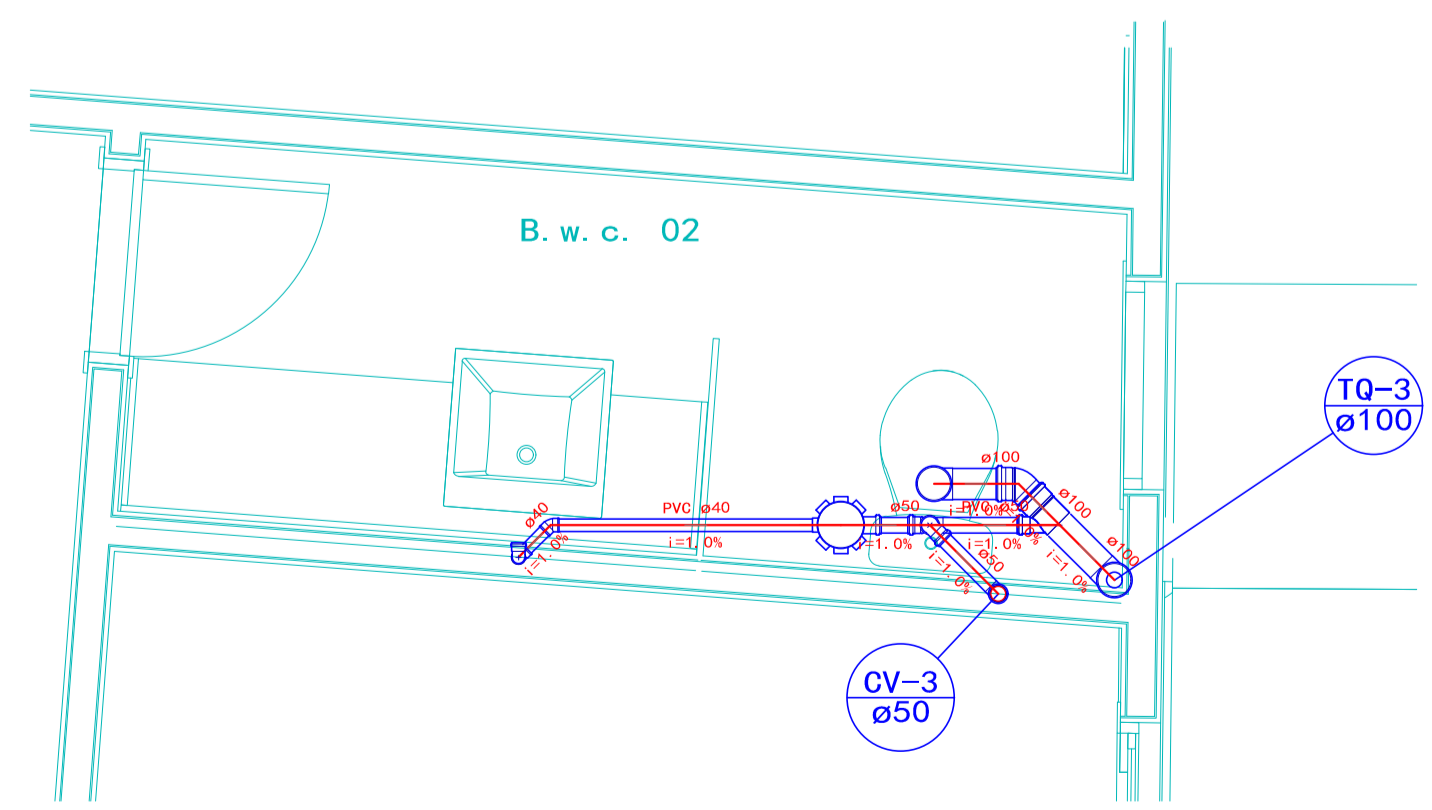

3 *Detalhe Sanitário S3*
ESCALA 1:25

RESPONSÁVEL TÉCNICO:

Ricardo Costa Moura
ENG. CIVIL
RNP:060706990-2



OBRA: **Construção Mercado Público**

PROJETO: **HIDRO-SANITÁRIO**

LOCAL: **Rua Projetada Bairro Centro**

DATA: **Maior/2018**

CONTEÚDO DA PRANCHA	ESCALA
Detalhe Sanitário S1	1:25
Detalhe Sanitário S2	1:25
Detalhe Sanitário S3	1:25
Detalhe Sanitário S4	1:25
Detalhe Sanitário S5	1:25
Detalhe Sanitário S6	1:25

No. DA PRANCHA

03/07