

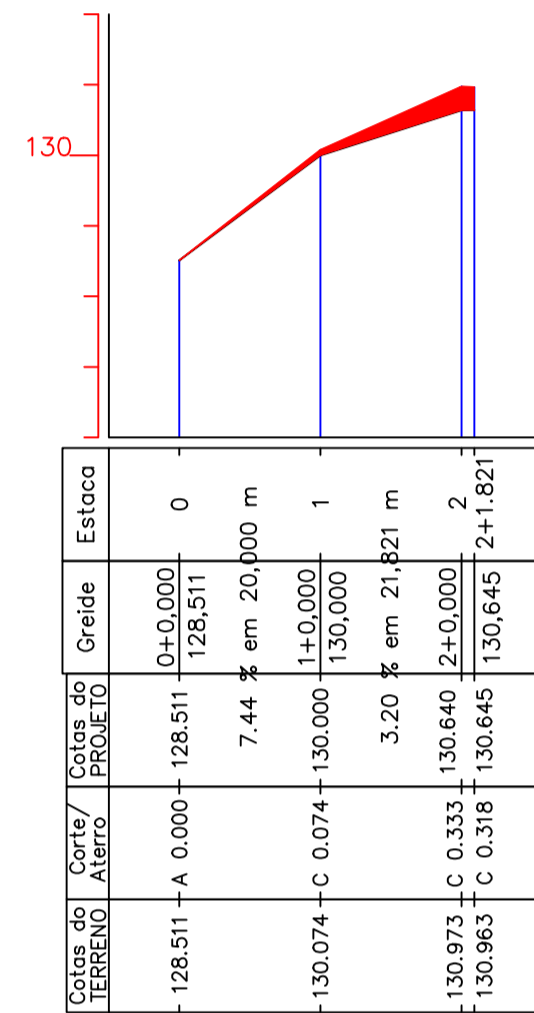
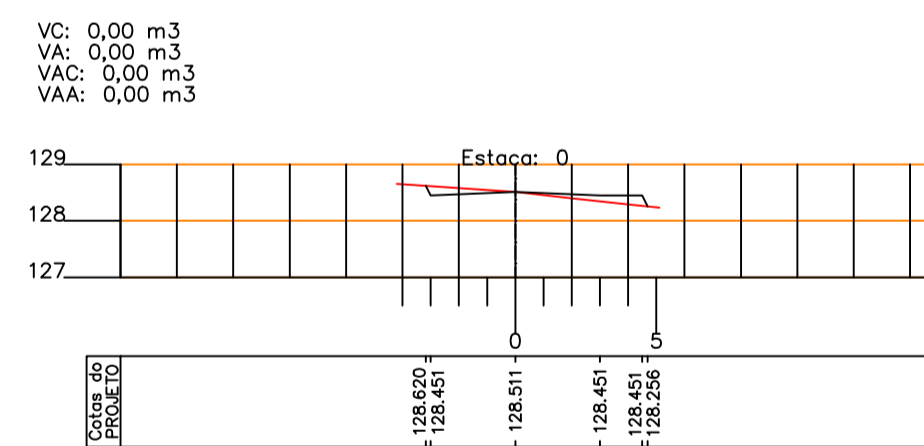
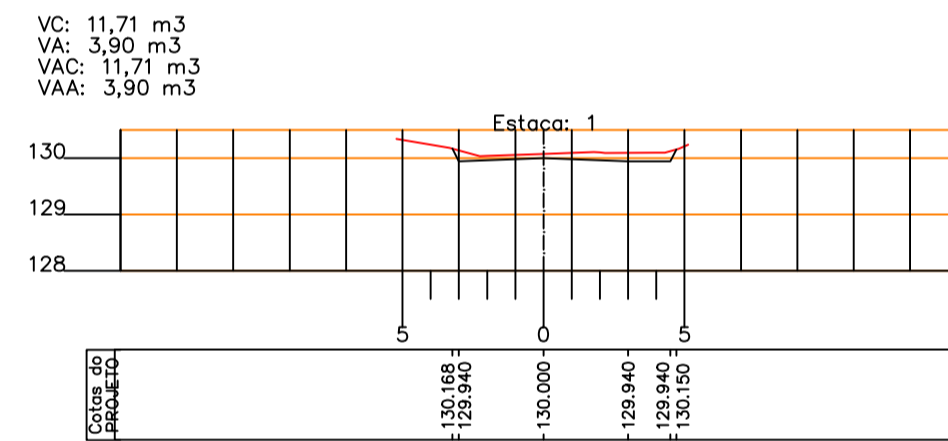


RUA HIGINO LOPES – TRECHO 1.per

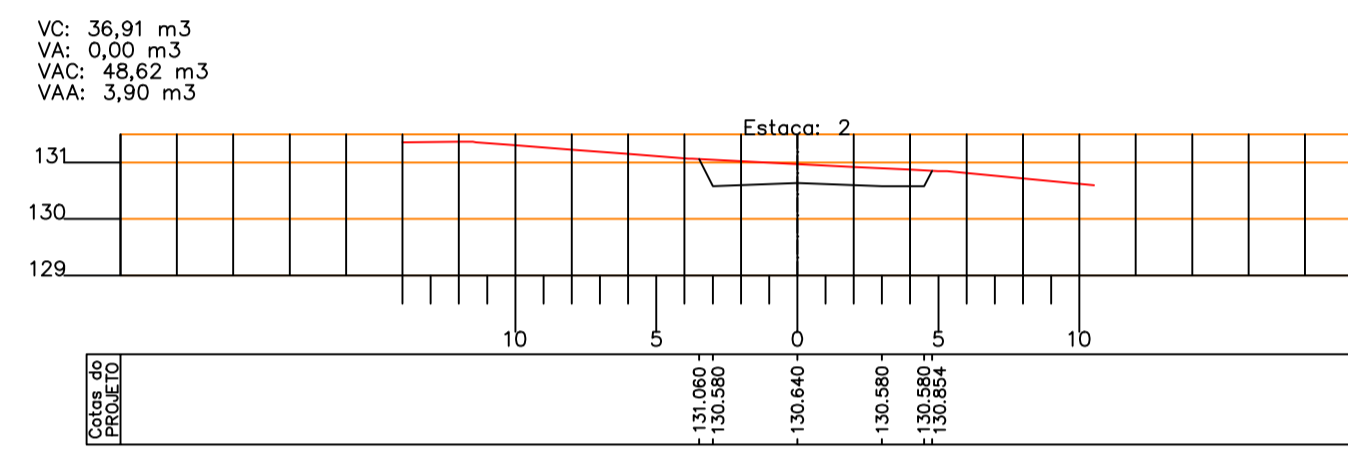


LEGENDA

- CORTE
- ATERRO




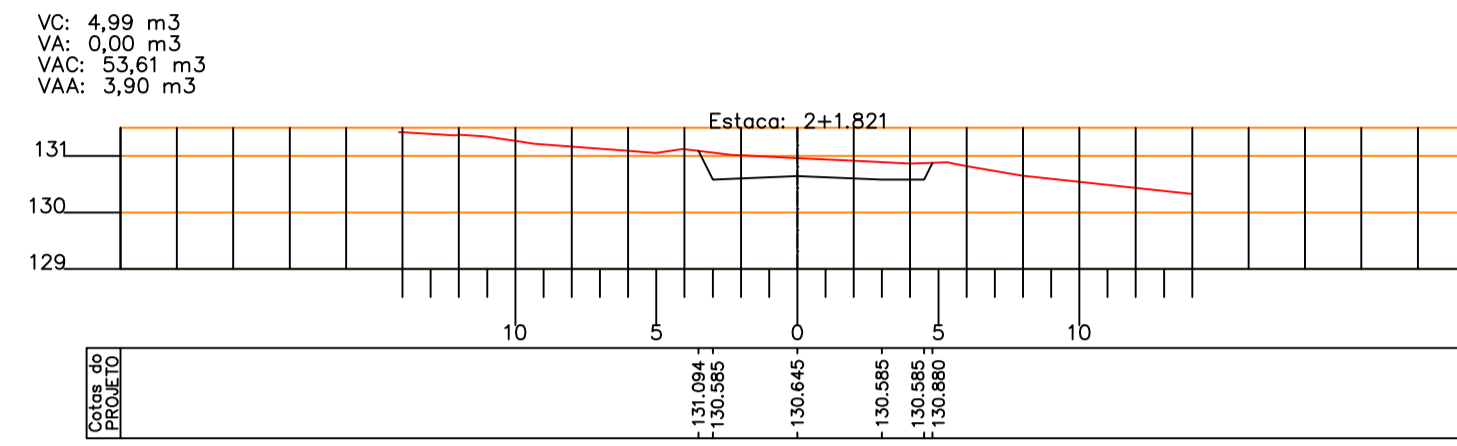


RUA HIGINO LOPES – TRECHO 2.per

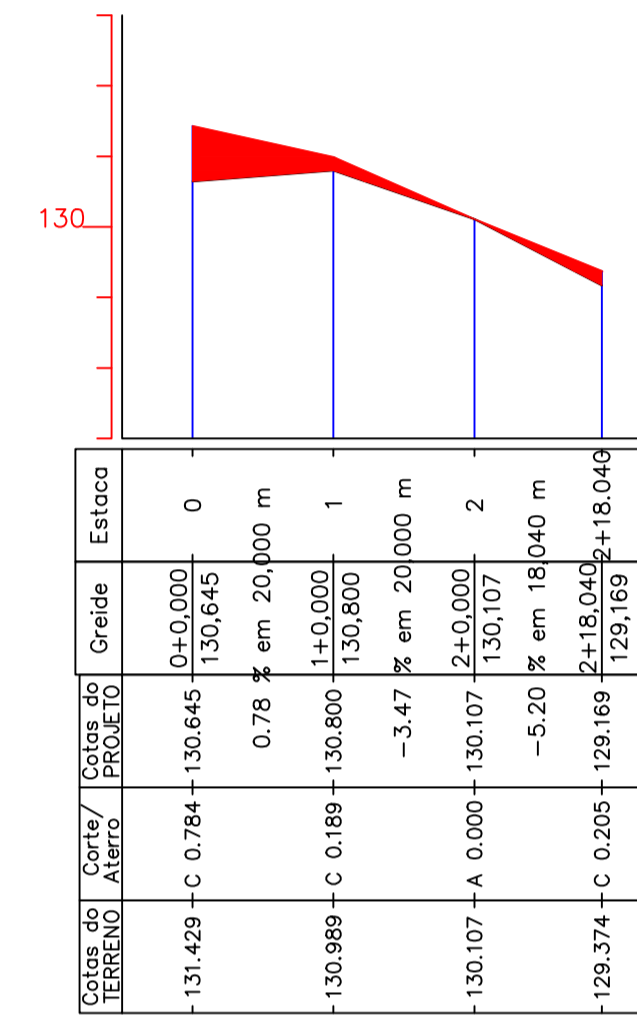

LEGENDA

- CORTE
- ATERRO

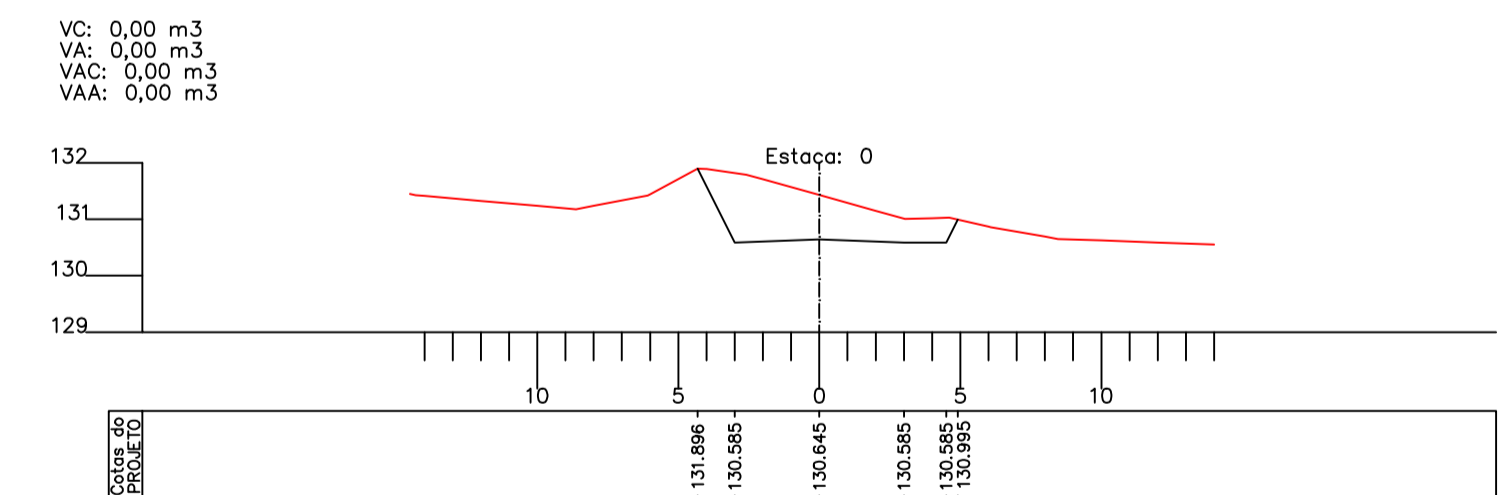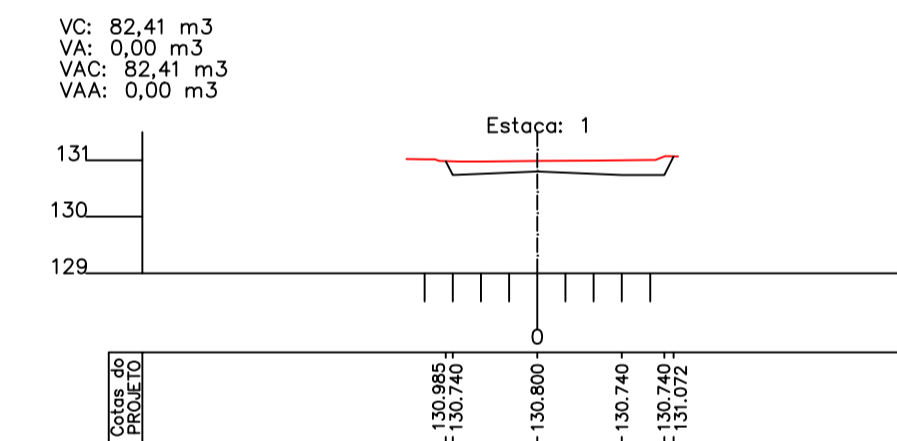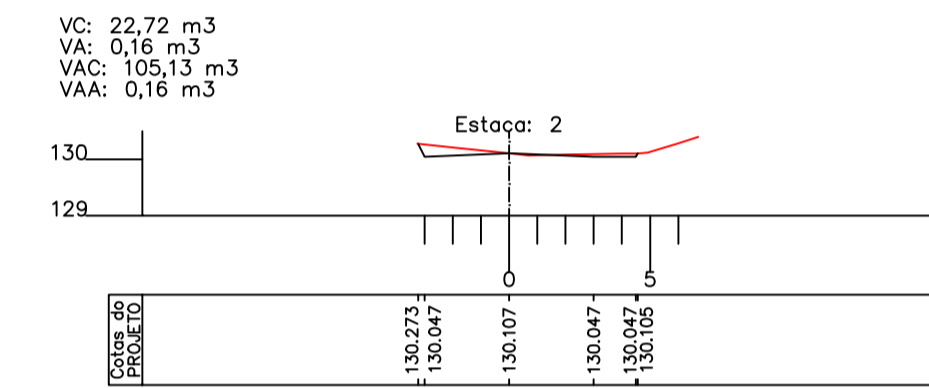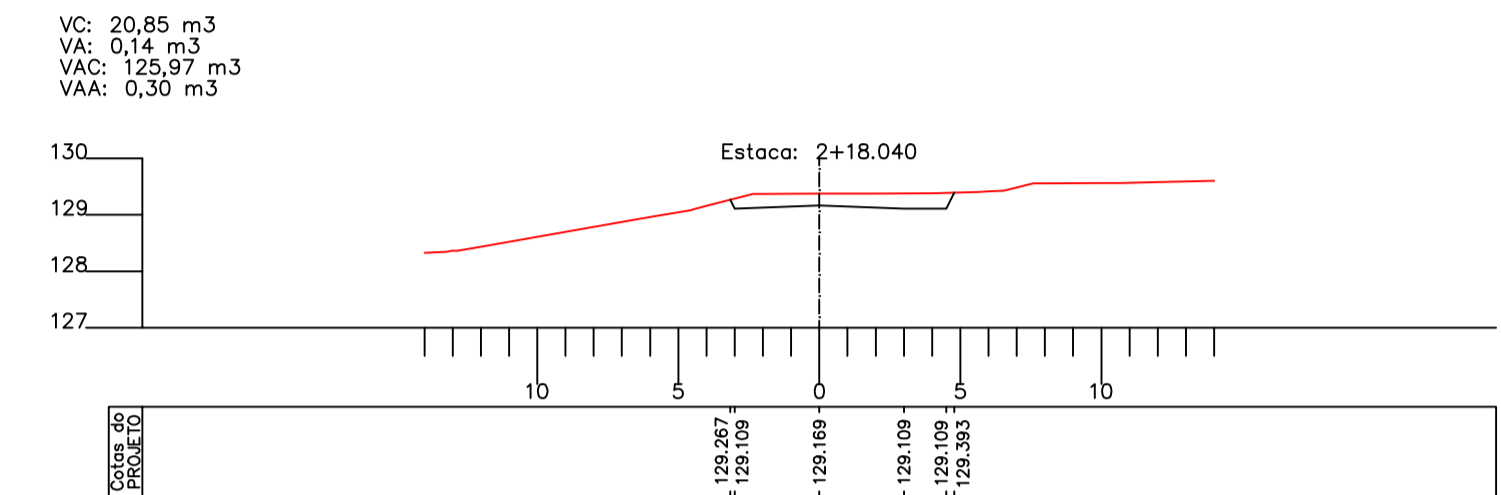

PROJETO:
PAVIMENTAÇÃO DE VIAS NO MUNICÍPIO DE IRACEMA-CE

LOCALIDADE:
RUA HIGINO LOPES - SEDE - IRACEMA - CE

DATA:
OUT/2018

ESCALA:
Vert=1:100
Hor.=1:1000

ASSUNTO:
PERFIL LONGITUDINAL E SEÇÕES TRANSVERSAIS

PROJETO:
Ricardo Costa Moura
CREA: 11.390/D

PRACHA:
02.03