

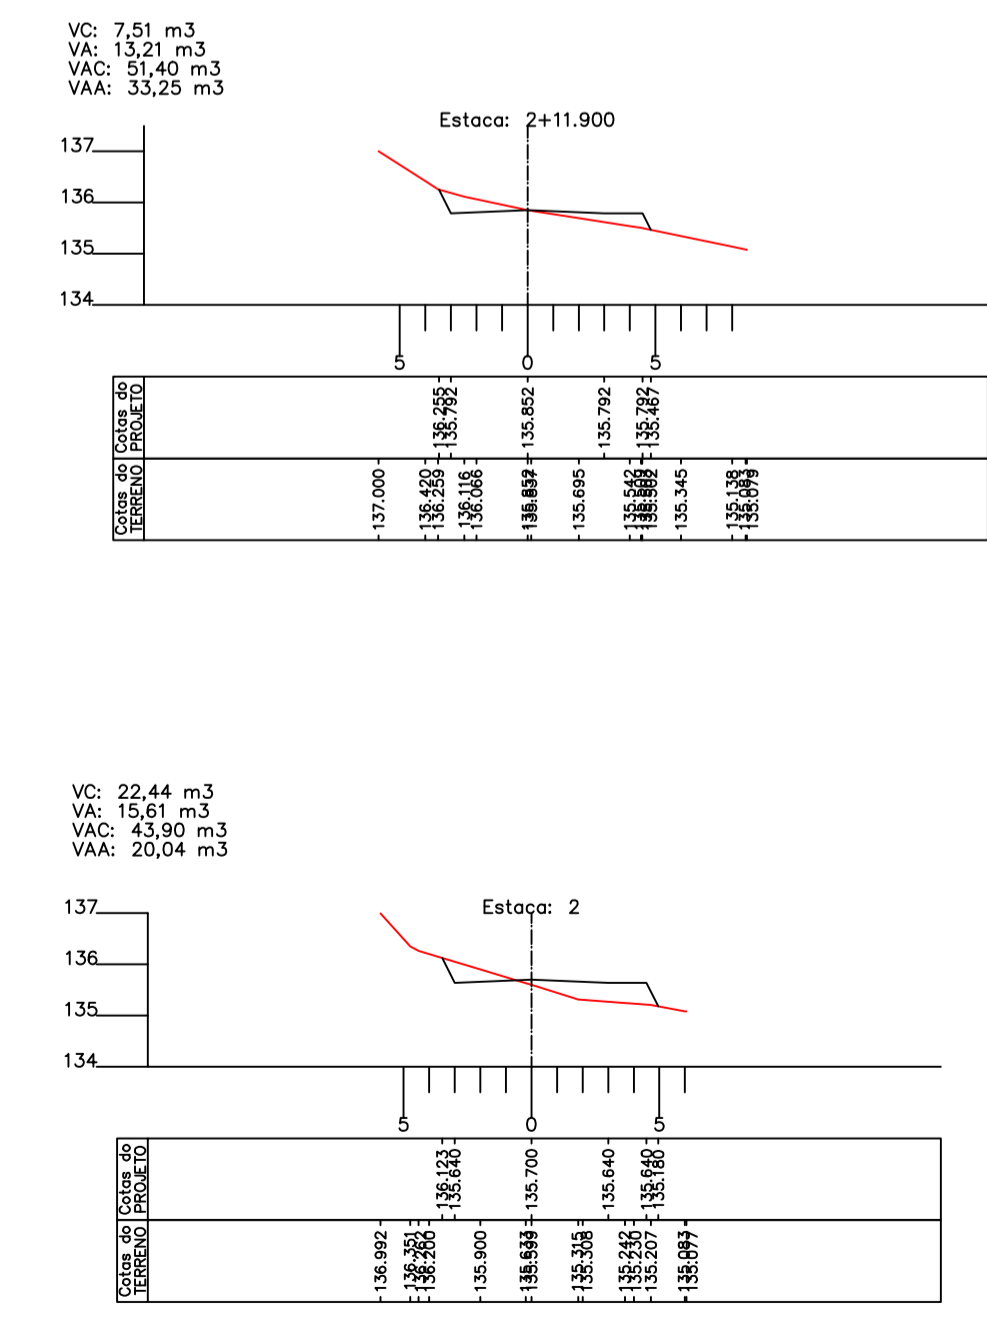
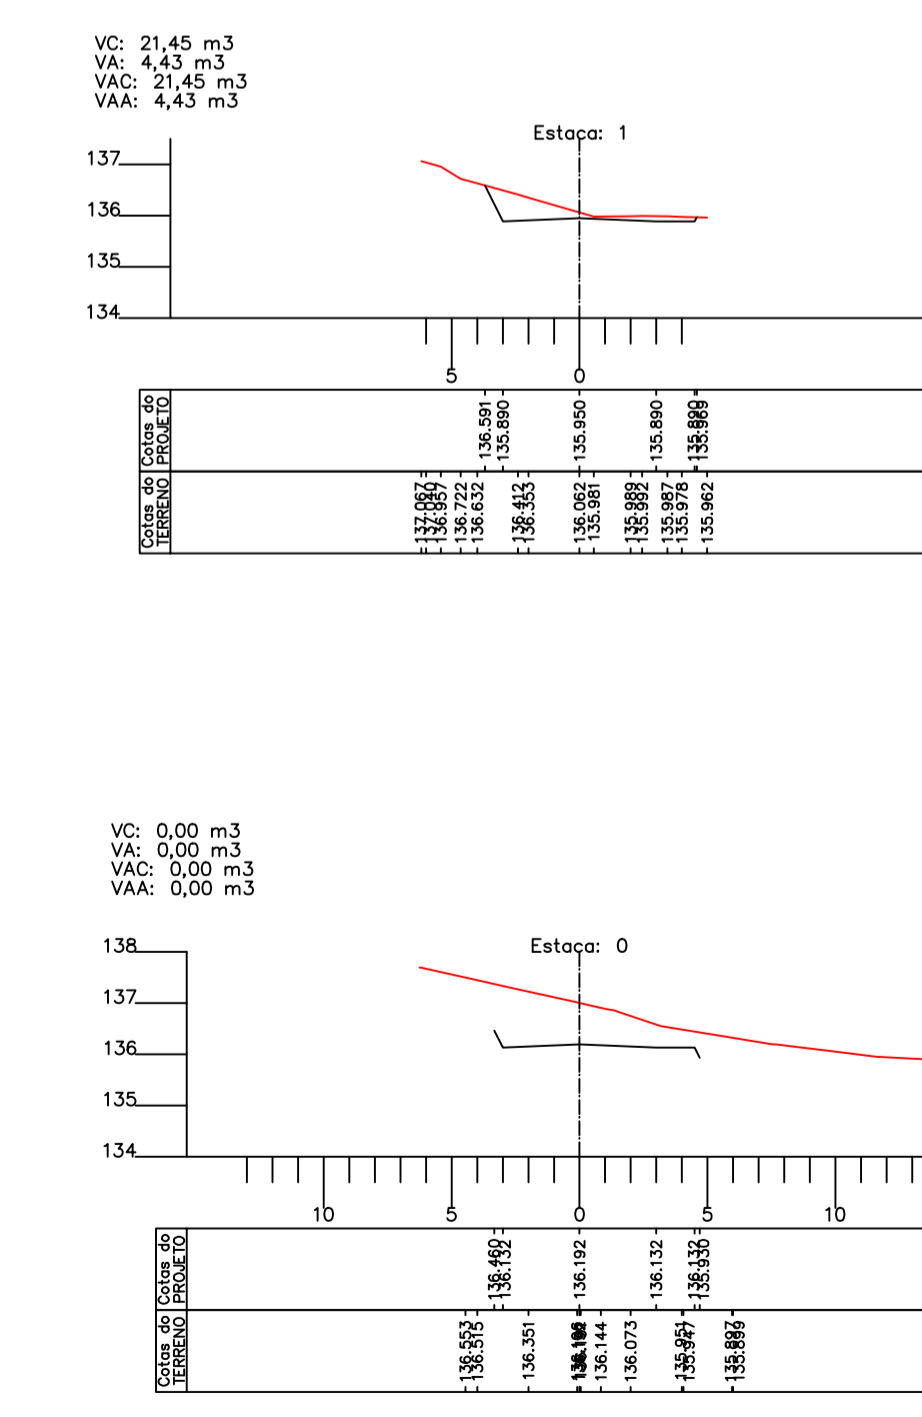



RUA ANTONIO MOREIRA CHAVES T2.per

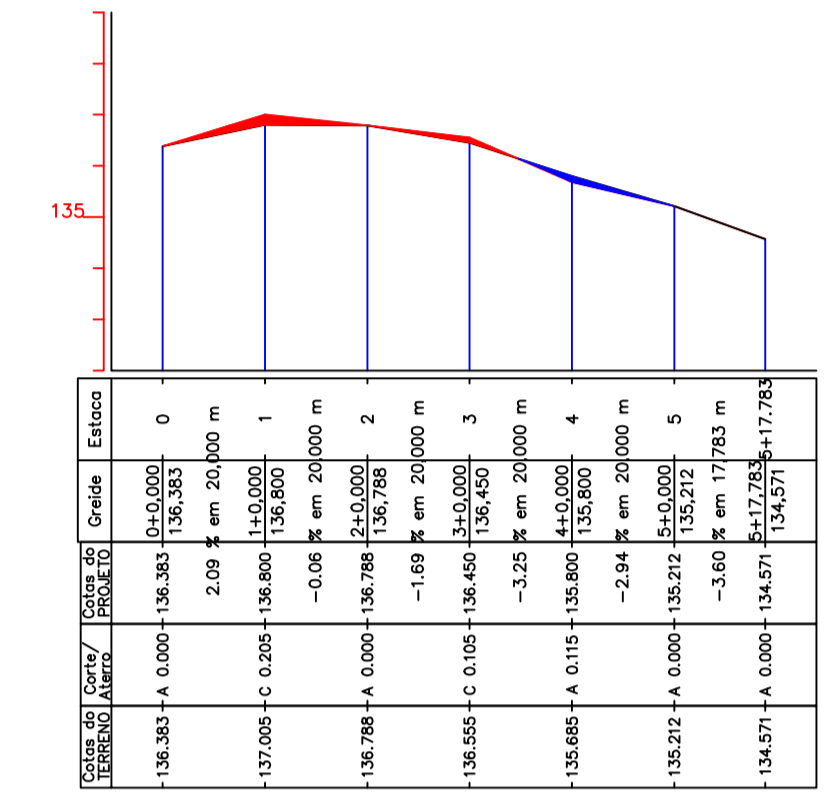

RUA ANTONIO MOREIRA CHAVES T1.per

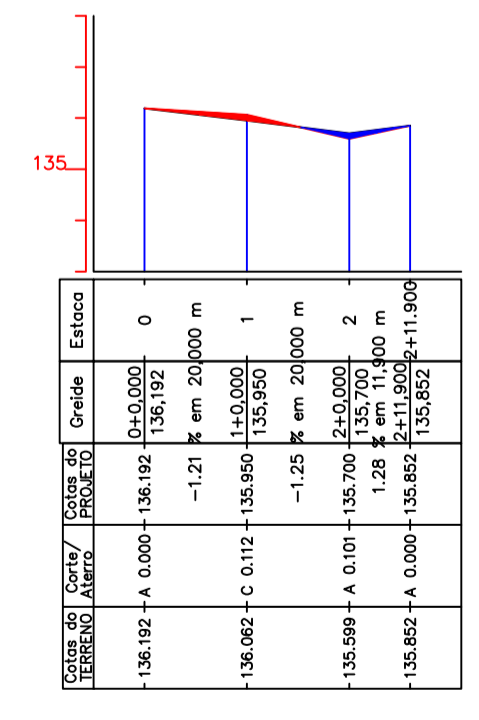

LEGENDA
 ■ FORTE
 ■ ATERRO



GOVERNO MUNICIPAL
IRACEMA
 Crescimento com Desenvolvimento

PROJETO:
 PAVIMENTAÇÃO DE VIAS NO MUNICÍPIO DE IRACEMA-CE

LOCALIDADE: RUA ANTONIO M. CHAVES T1eT2- SEDE - IRACEMA - CE	DATA: OUT/2018	ESCALA: Vert=1:100 Hor.=1:1000
ASSUNTO: PERFIL LONGITUDINAL E SEÇÕES TRANSVERSAIS	PROJETO: Ricardo Costa Moura CBEA: 11.290-D	PRACHA: 03.02