



02 SEÇÃO TRANSVERSAL PADRÃO  
ESCALAS = SEM

### DETALHE MEIO FIO


ISOMÉTRICO

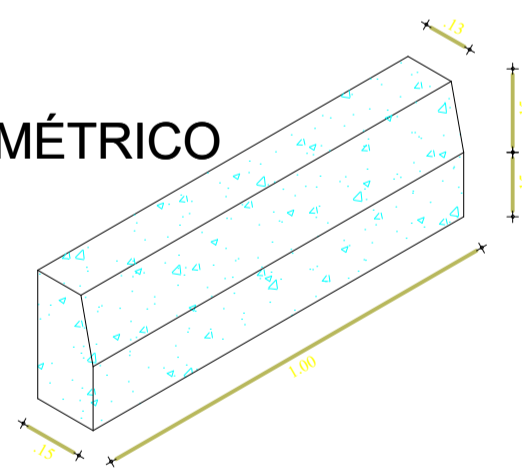


01 DETALHE MEIO FIO  
ESCALAS = SEM

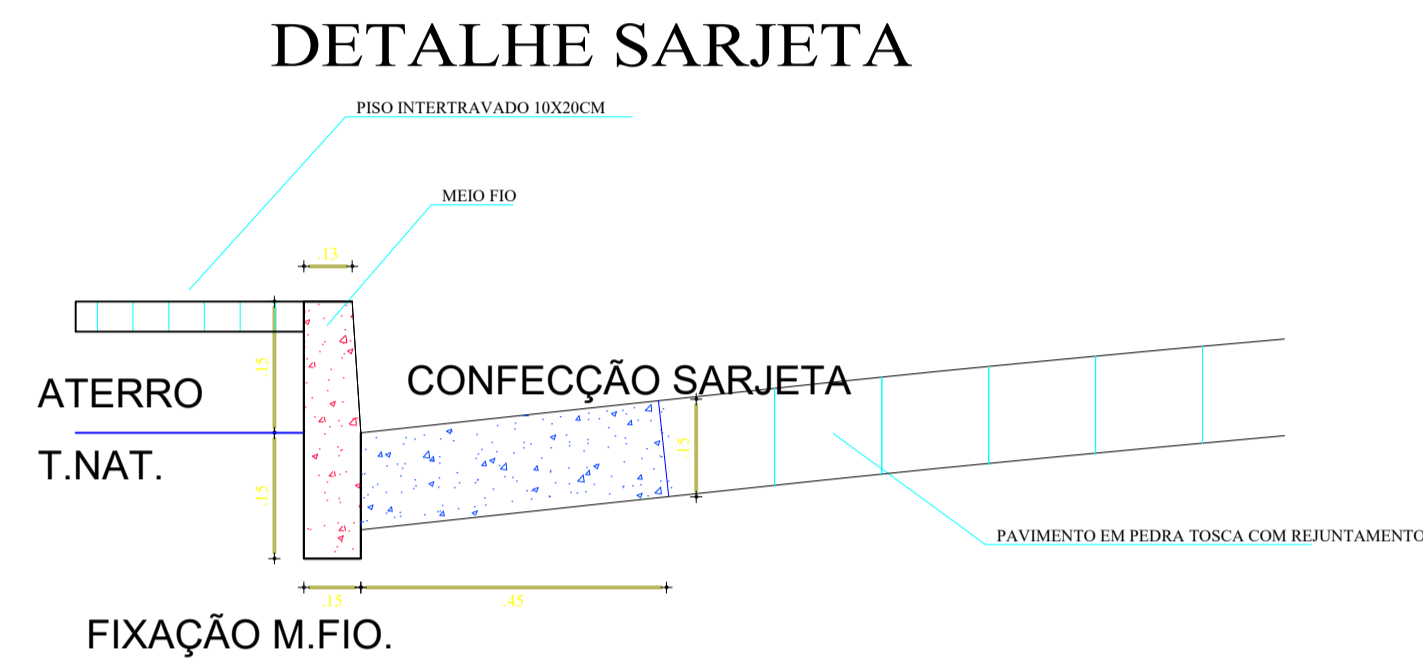


04 DETALHE SARJETA  
ESCALAS = SEM

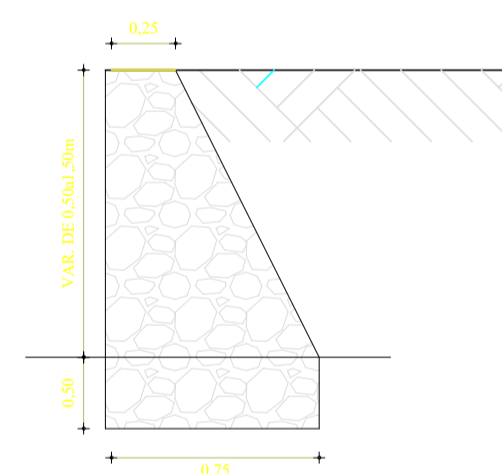

03 DET. MURO DE ARRIMO DO ATERRO  
ESCALA = 1:50

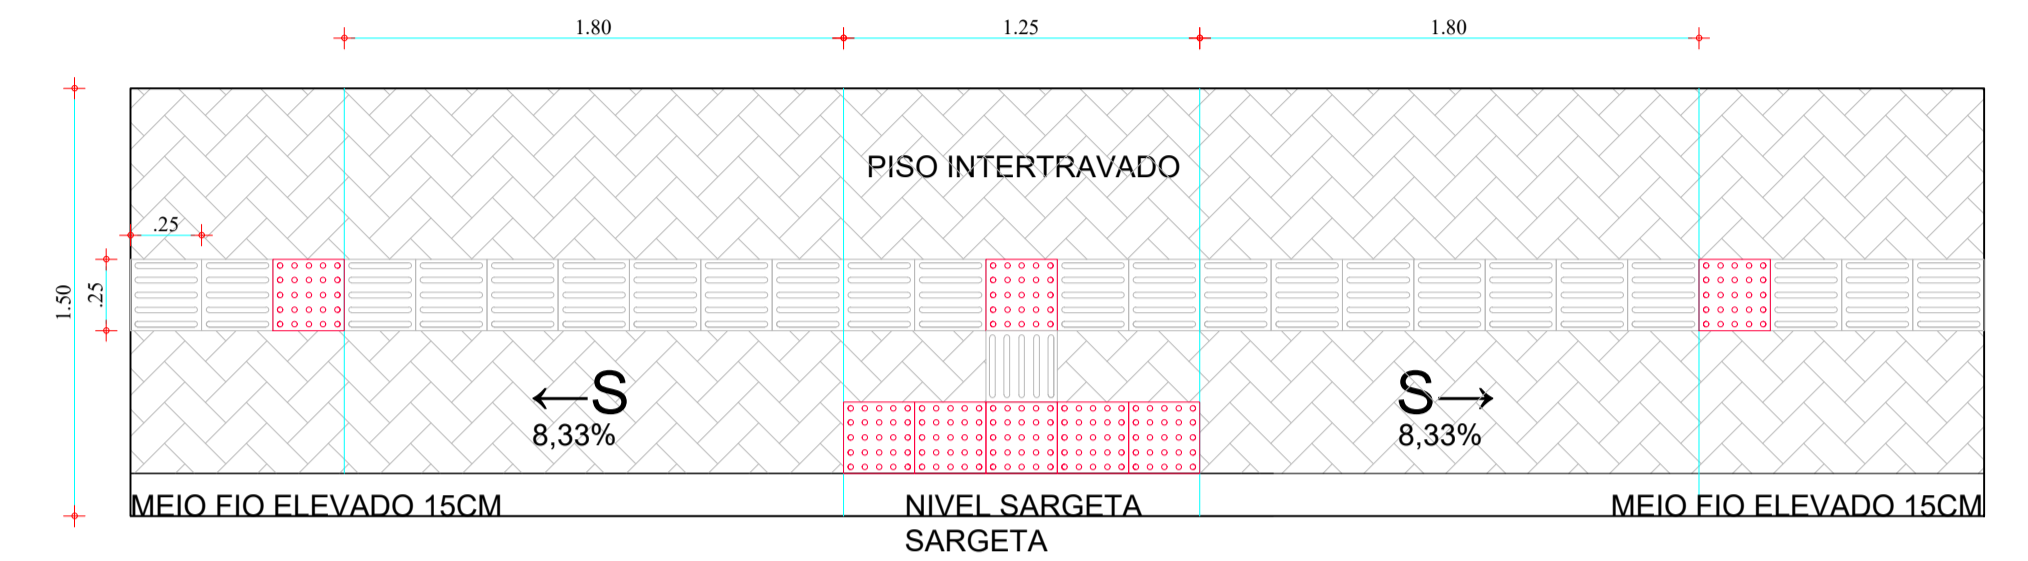

05 RAMPAS PARA PDF  
ESCALAS = SEM

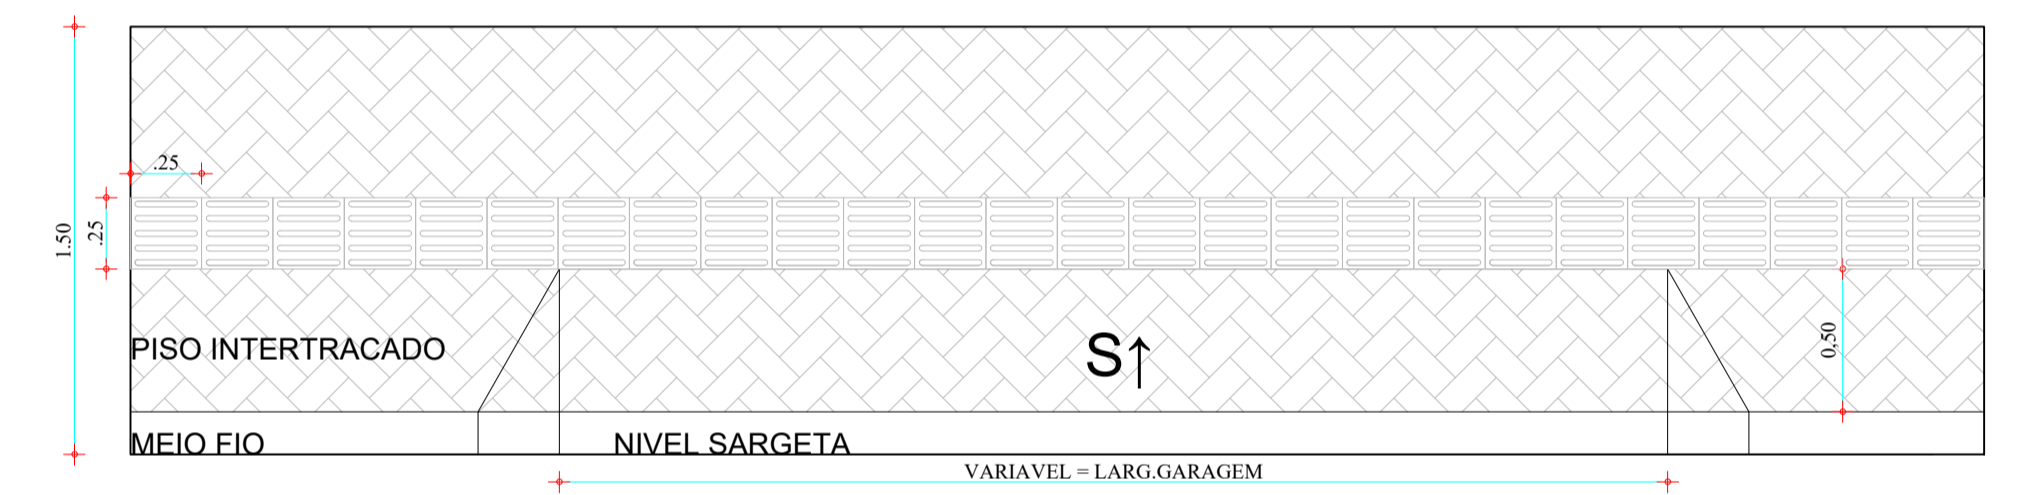

04 REBAIXO PARA ACESSO DE VEICULOS (RESIDENCIAS)  
ESCALAS = SEM