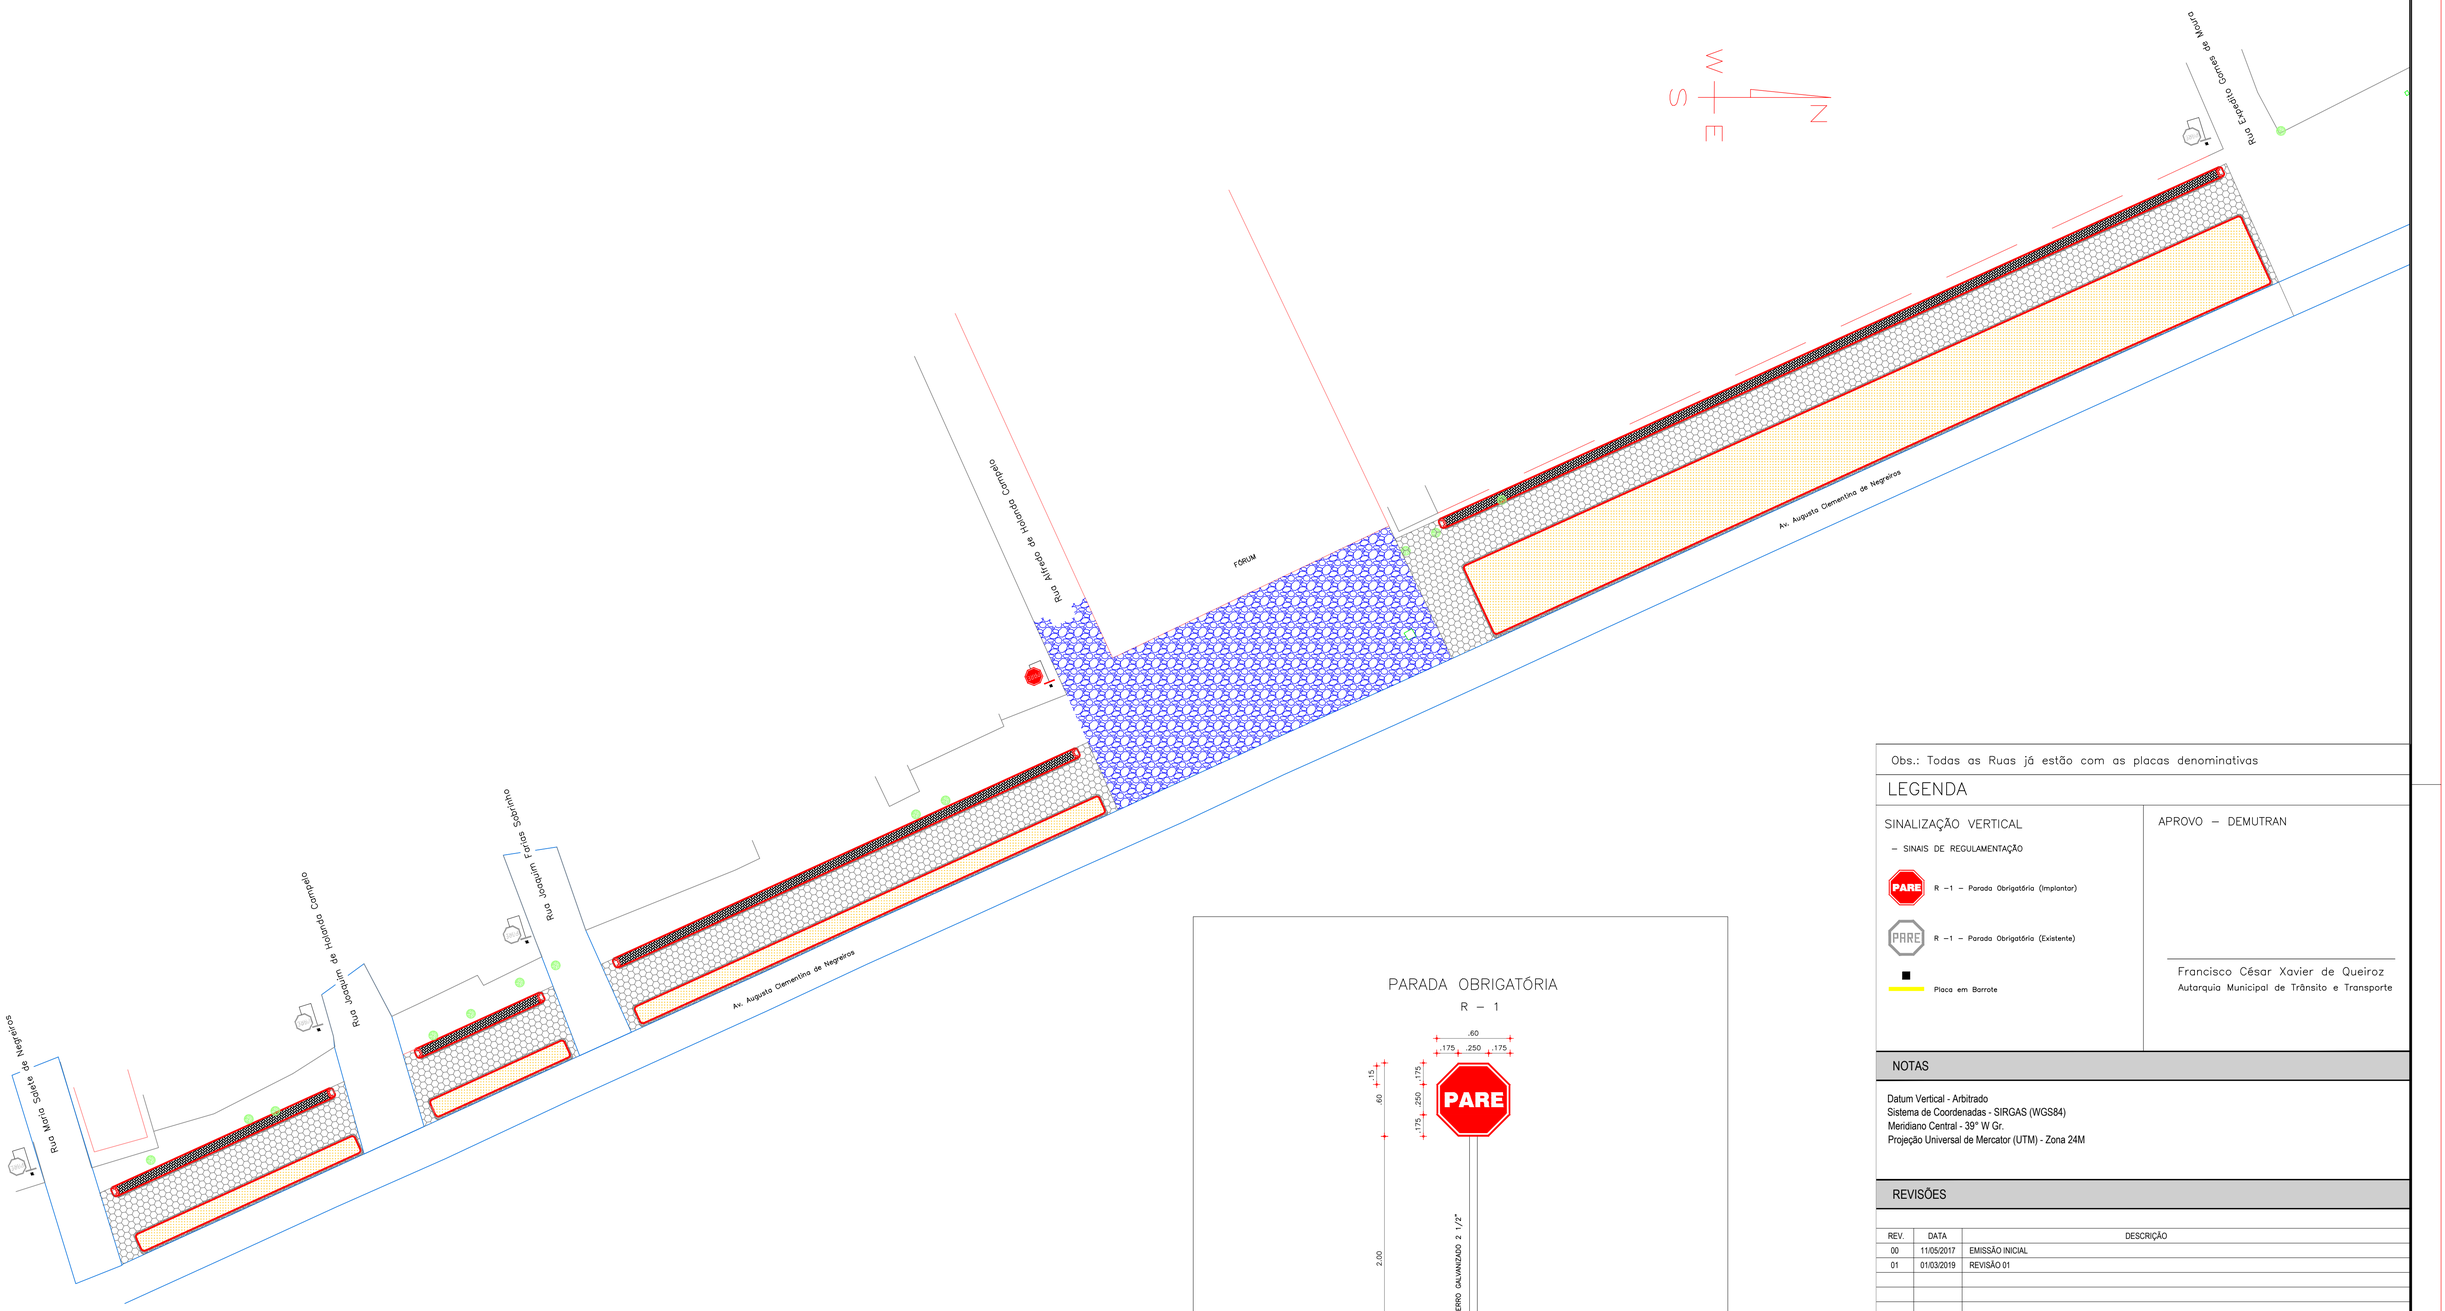

PARADA OBRIGATÓRIA

R – 1

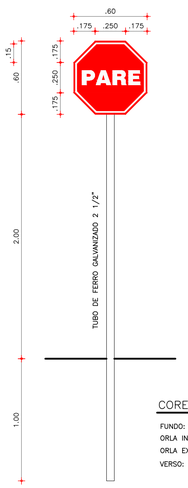

CORES:

FUNDO: Vermelho Refletivo
ORLA INTERNA: Branco Refletivo
ORLA EXTERNA: Vermelho Refletivo
VERSO: Preto Fosco

Obs.: Todas as Ruas já estão com as placas denominativas

LEGENDA

SINALIZAÇÃO VERTICAL

– SINAIS DE REGULAMENTAÇÃO

PARE R –1 – Parada Obrigatória (Implantar)

PARE R –1 – Parada Obrigatória (Existente)

Placa em Barrote

APROVO – DEMUTRAN

Francisco César Xavier de Queiroz
Autarquia Municipal de Trânsito e Transporte

NOTAS

Datum Vertical - Arbitrado
Sistema de Coordenadas - SIRGAS (WGS84)
Meridiano Central - 39° W Gr.
Projeção Universal de Mercator (UTM) - Zona 24M

REVISÕES

REV.	DATA	DESCRIÇÃO
00	11/05/2017	EMISSÃO INICIAL
01	01/03/2019	REVISÃO 01

Elaboração:

Prefeitura Municipal de Iracema-Ceará

Obra: Pavimentação de Vias no Município de Iracema-Ceará	Projeto: SINALIZAÇÃO
Local: 1.Av. Augusta Clementina de Negreiros	Identificação dos desenhos: 1. Planta Baixa 2. Detalhe Placa
Responsável:	Categoria: SIN
	Prancha: 10/13

Projeto:	Desenho:	Escala:	Data:
PMI	Alex Matos	1/500	Agosto/2018