

RELAÇÃO DE MATERIAIS
 CX. MACROMEDIDOR ELETROMAG.
 --REDE DE DISTRIBUIÇÃO(REL)--

ITEM	DESCRIMINAÇÃO	QUANT. ud	DIAM. mm
CHEGADA			
1	TOCO F" COM FLANGE E BOLSA - L=0.50m	2	50
2	REGISTRO DE GAVETA CHATO C/FLANGES E CABEÇOTE	1	50
3	JUNTA GIBAULT	1	50
4	TOCO F" COM FLANGES - L=0.50m	2	50
5	FILTRO DO MACROMEDIDOR	1	50
6	MACROMEDIDOR WOLTMANN	1	50

RELAÇÃO DE MATERIAIS
 CX. MACROMEDIDOR ELETROMAG.
 --REDE DE DISTRIBUIÇÃO(RSE)--

ITEM	DESCRIMINAÇÃO	QUANT. ud	DIAM. mm
CHEGADA			
1	TOCO F" COM FLANGE E BOLSA - L=0.50m	2	100
2	REDUÇÃO F" COM FLANGES	2	100X50
3	REGISTRO DE GAVETA CHATO C/FLANGES E CABEÇOTE	1	50
4	TOCO F" COM FLANGES - L=0.25m	1	50
5	FILTRO DO MACROMEDIDOR	1	50
6	MACROMEDIDOR WOLTMANN	1	50
7	TOCO F" COM FLANGES - L=0.50m	1	50
8	TUBO F" PONTA E BOLSA - L=1.19m	1	100

OBSERVAÇÕES:
 -ACABAMENTO INTERNO-
 PAREDES - REBOCO DE CIMENTO E AREIA (1/4)
 FUNDO - CIMENTADO DESEMPENADO

01				
02				
03				
04				
05				
06				
Nº	DESCRIÇÃO	REVISÃO	DATA	PROJETADO



REVISÃO

PREFEITURA MUNICIPAL DE IRACEMA-CE	ITEM 13.0	FRANCHA Nº 12/12
SISTEMA DE ABASTECIMENTO DE ÁGUA DE BASTIÕES - IRACEMA/CE		
PROJETO TÉCNICO		
CAIXAS DE ALVENARIA DOS MACROMEDIDORES (Detalhes Construtivos)		

LOCAL:	BAHIA, BAIXO, BASTIÕES, SANTO ANTÔNIO E SOLEDADE		
PROPRIETÁRIO:	PREFEITURA MUNICIPAL DE IRACEMA		
PROJETO:	-		
DESENHO:	-	ESCALA:	INDICADA
ARQUIVO:	12-12-CX_ALV_MACRO.DWG	DATA:	AGO/2013

CAIXA PARA MACROMEDIDOR ELETROMAGNÉTICO

--- REDE DE DISTRIBUIÇÃO ---
 SAÍDA DO RESERVATÓRIO ELEVADO

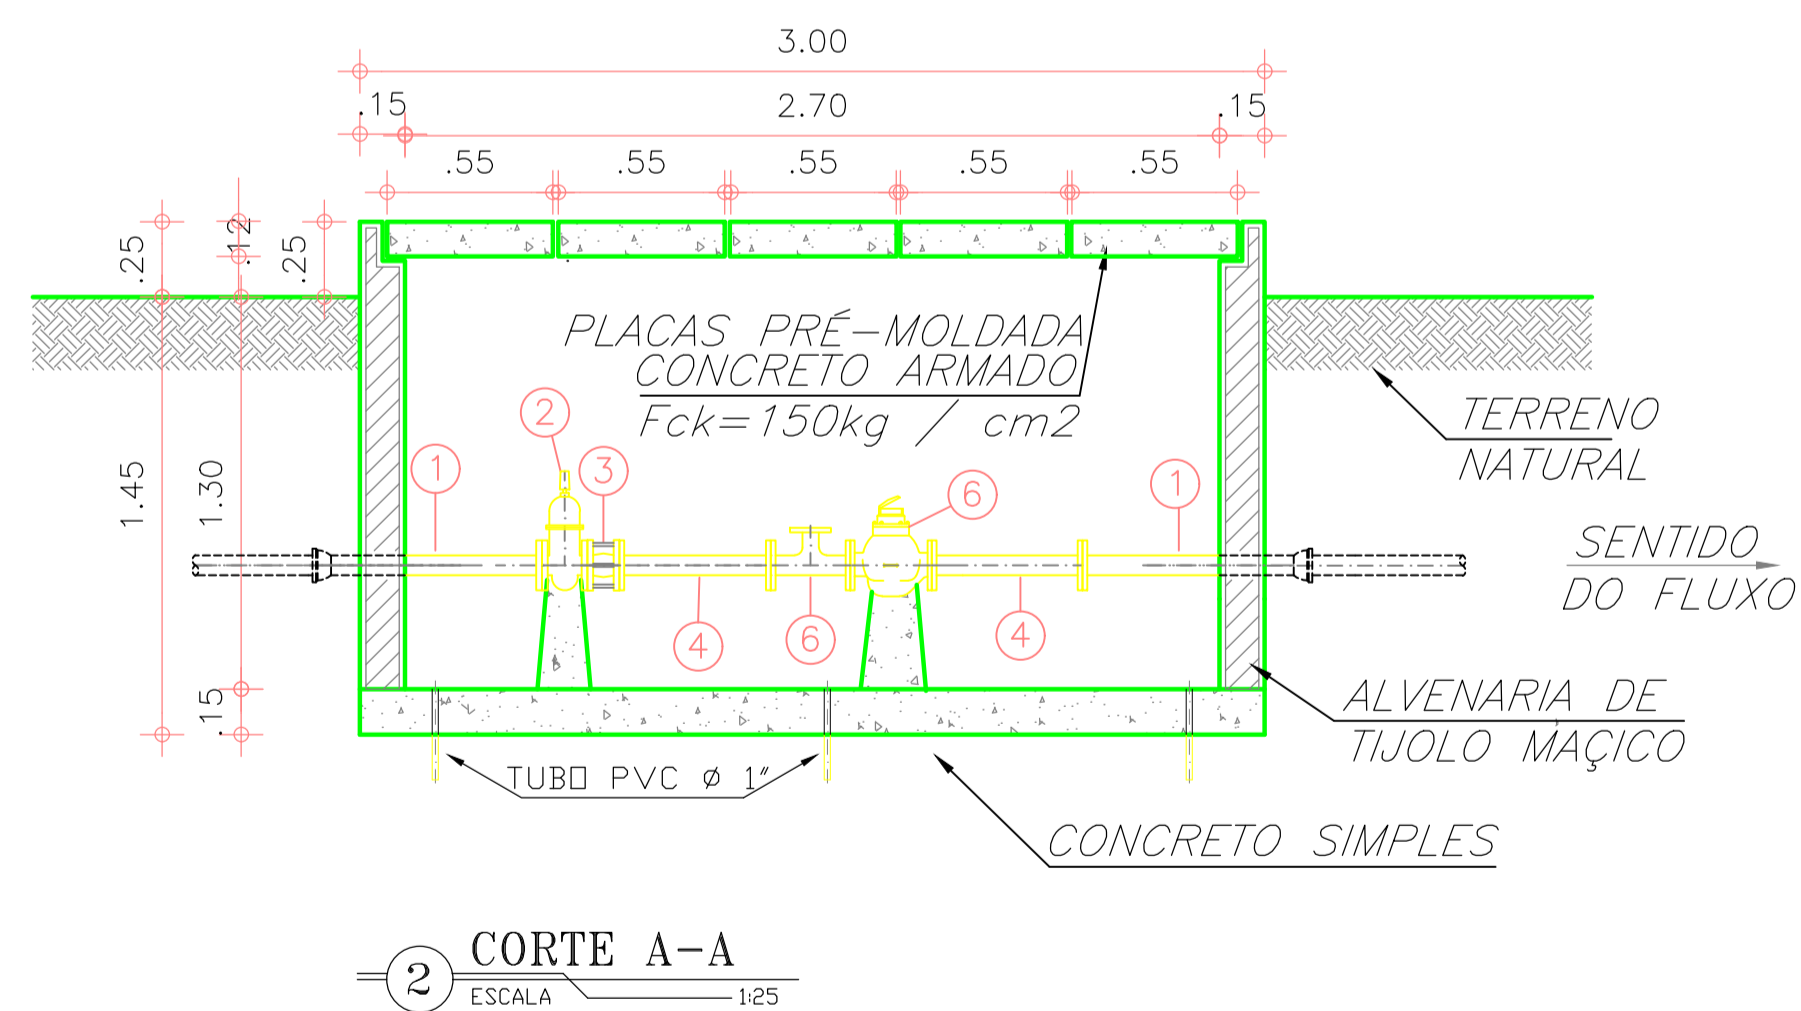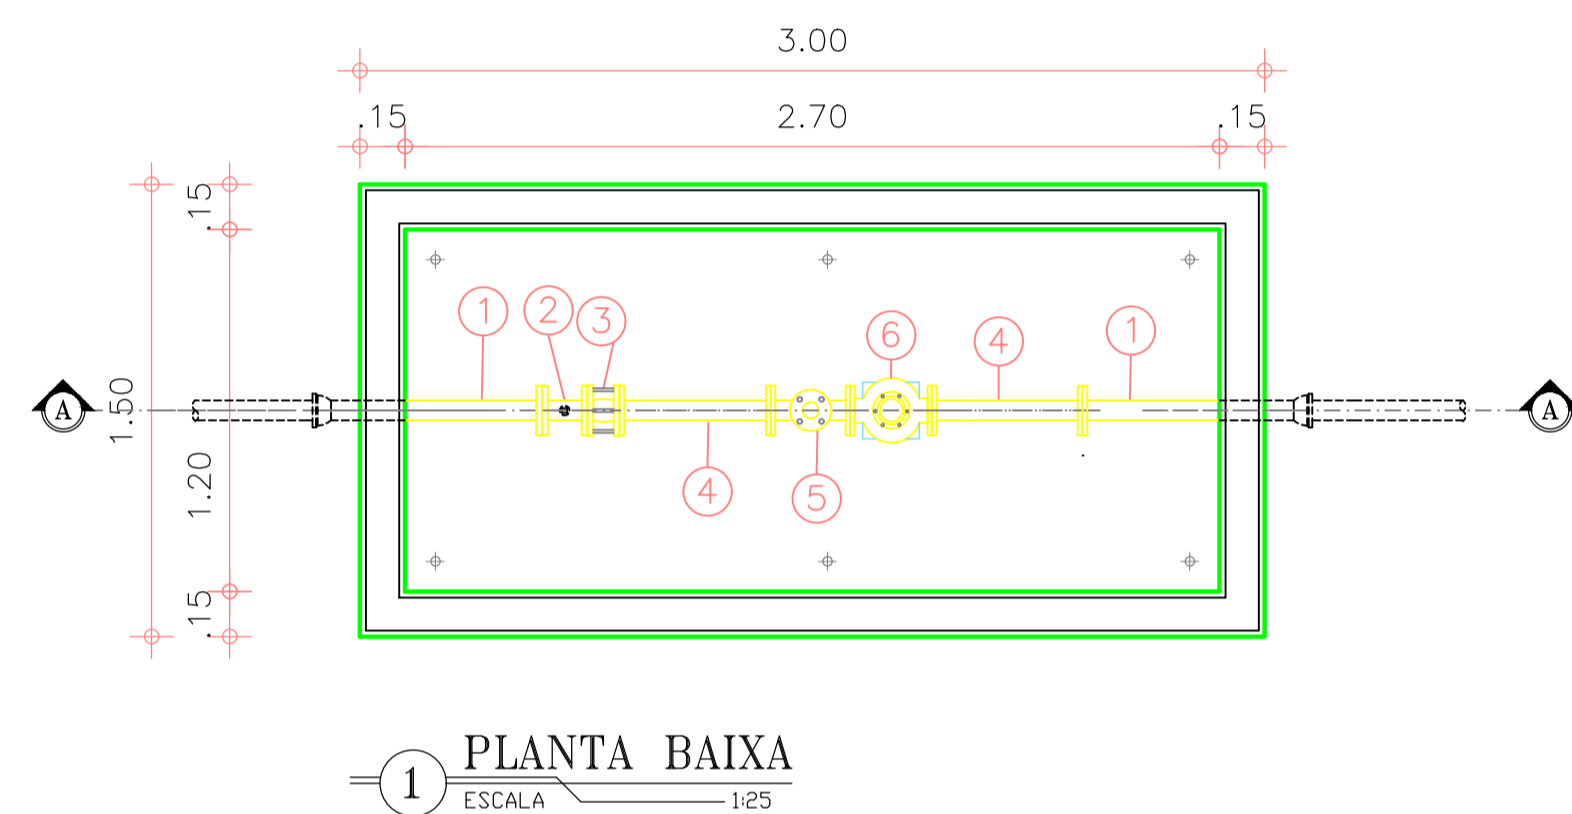

CAIXA PARA MACROMEDIDOR ELETROMAGNÉTICO

--- REDE DE DISTRIBUIÇÃO ---
 SAÍDA DO RESERVATÓRIO SEMI-ENTERRADO

