




1 Corte AA
ESCALA 1:200

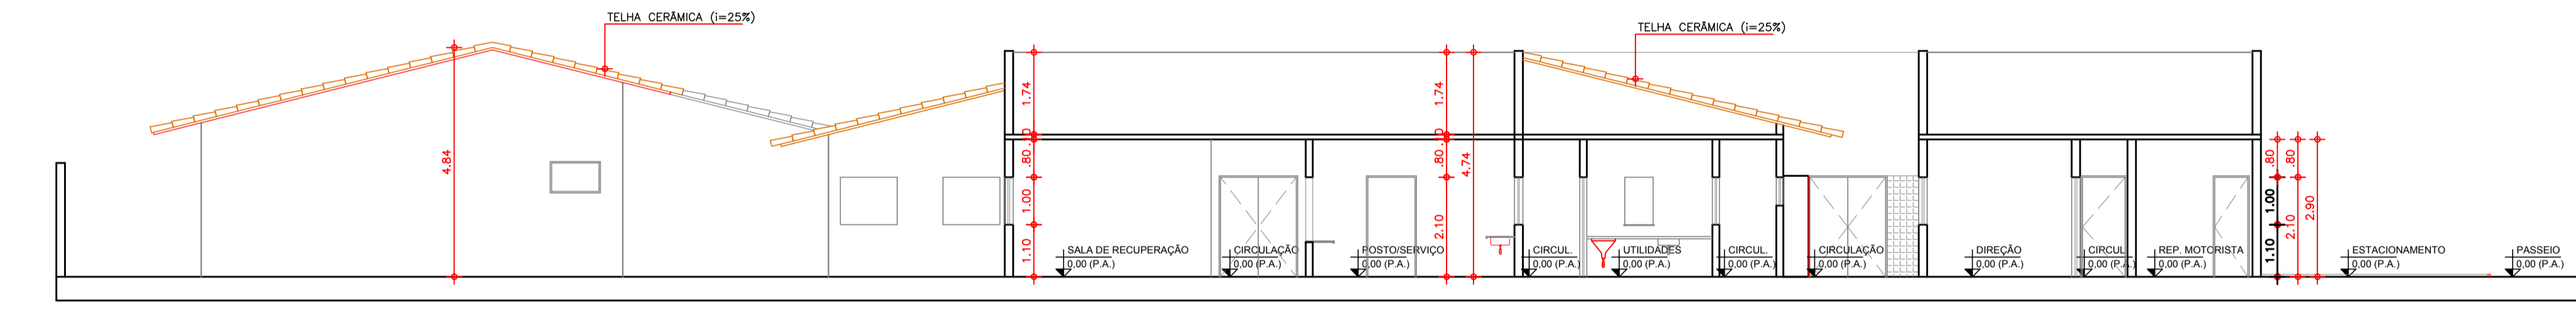


2 Corte BB
ESCALA 1:200

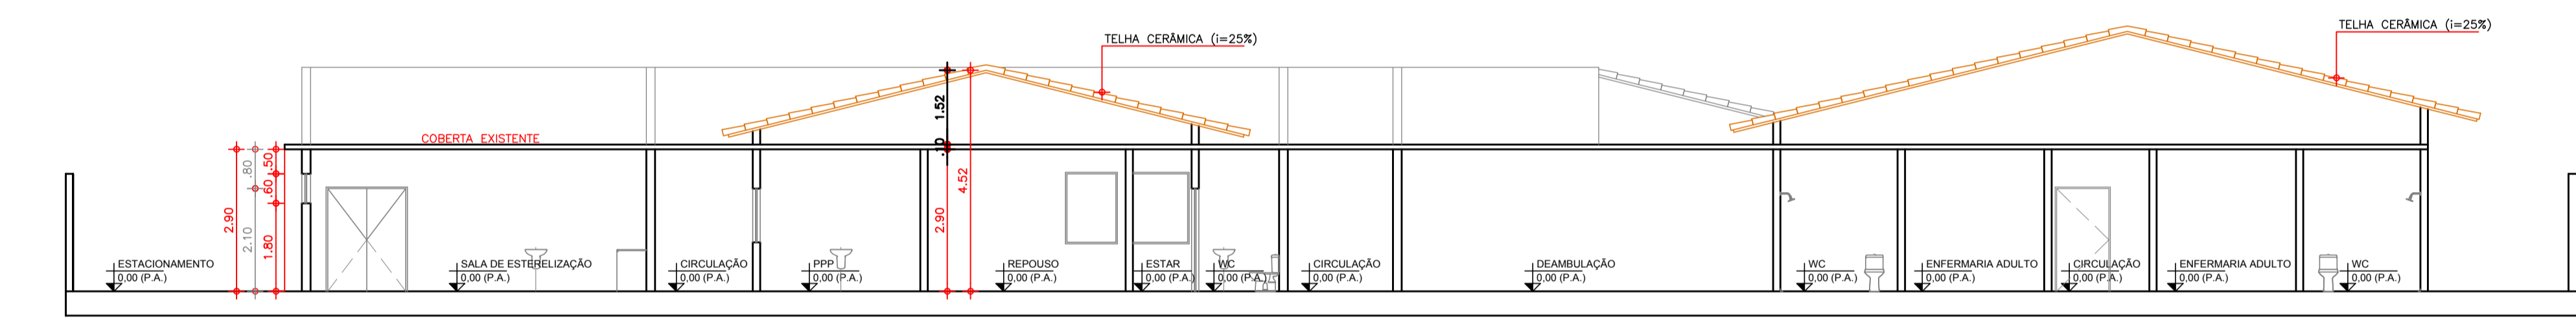

3 Corte CC
ESCALA 1:200

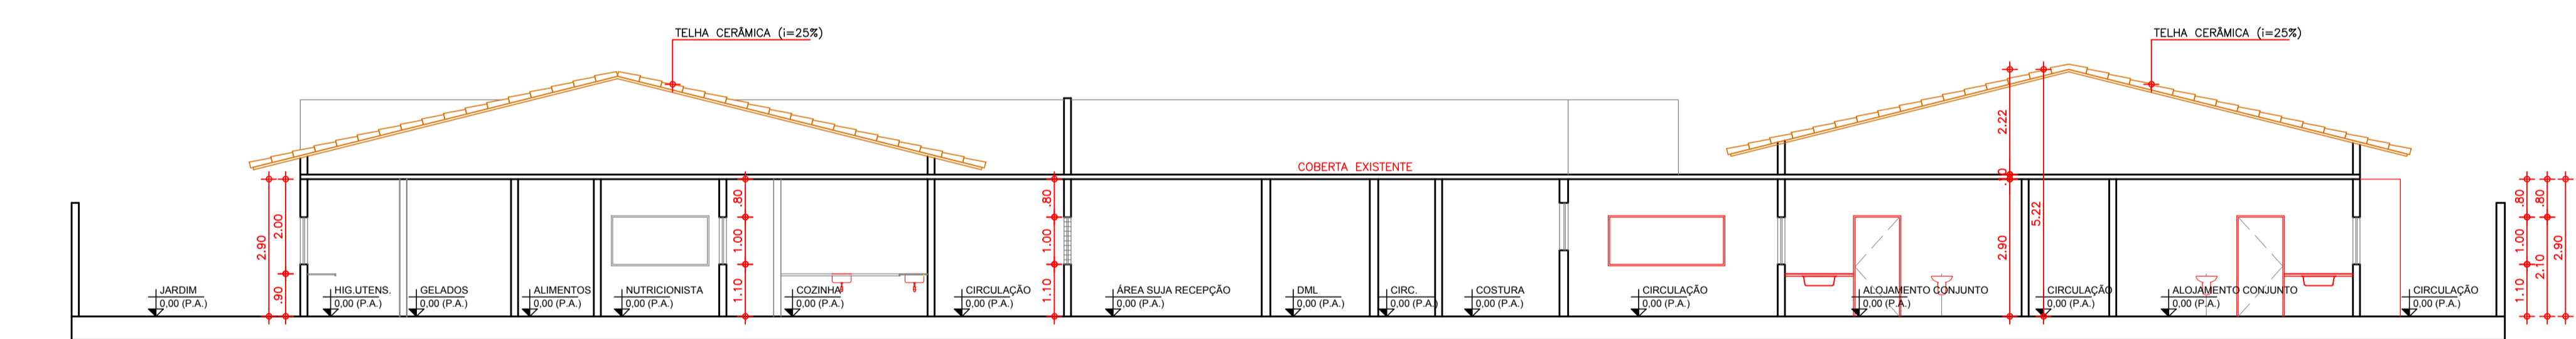

4 Corte DD
ESCALA 1:200

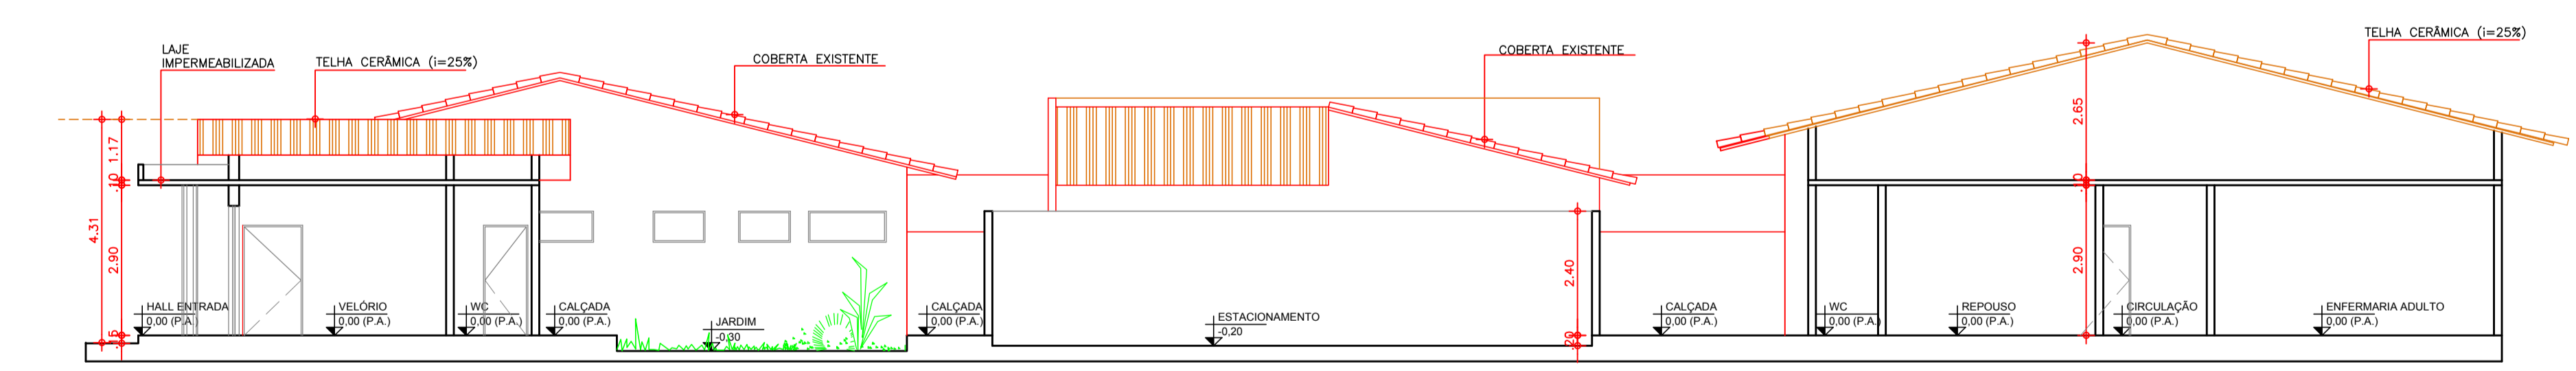

5 Corte EE
ESCALA 1:200

RESPONSÁVEL TÉCNICO:

Ricardo Costa Moura
ENG. CIVIL
RNP:060706990-2

PREFEITURA MUNICIPAL
DE IRACEMA
Secretaria de Saúde

PROJETO:
Reforma e Ampliação - 4ª Etapa

LOCAL:
HOSPITAL E MATERNIDADE
MARIA ROQUE DE MACEDO

PROJETO:
ARQUITETURA

DESENHO	ESCALA
Corte AA	1:200
Corte BB	1:200
Corte CC	1:200
Corte DD	1:200
Corte EE	1:200

PRANCHA:

04
05