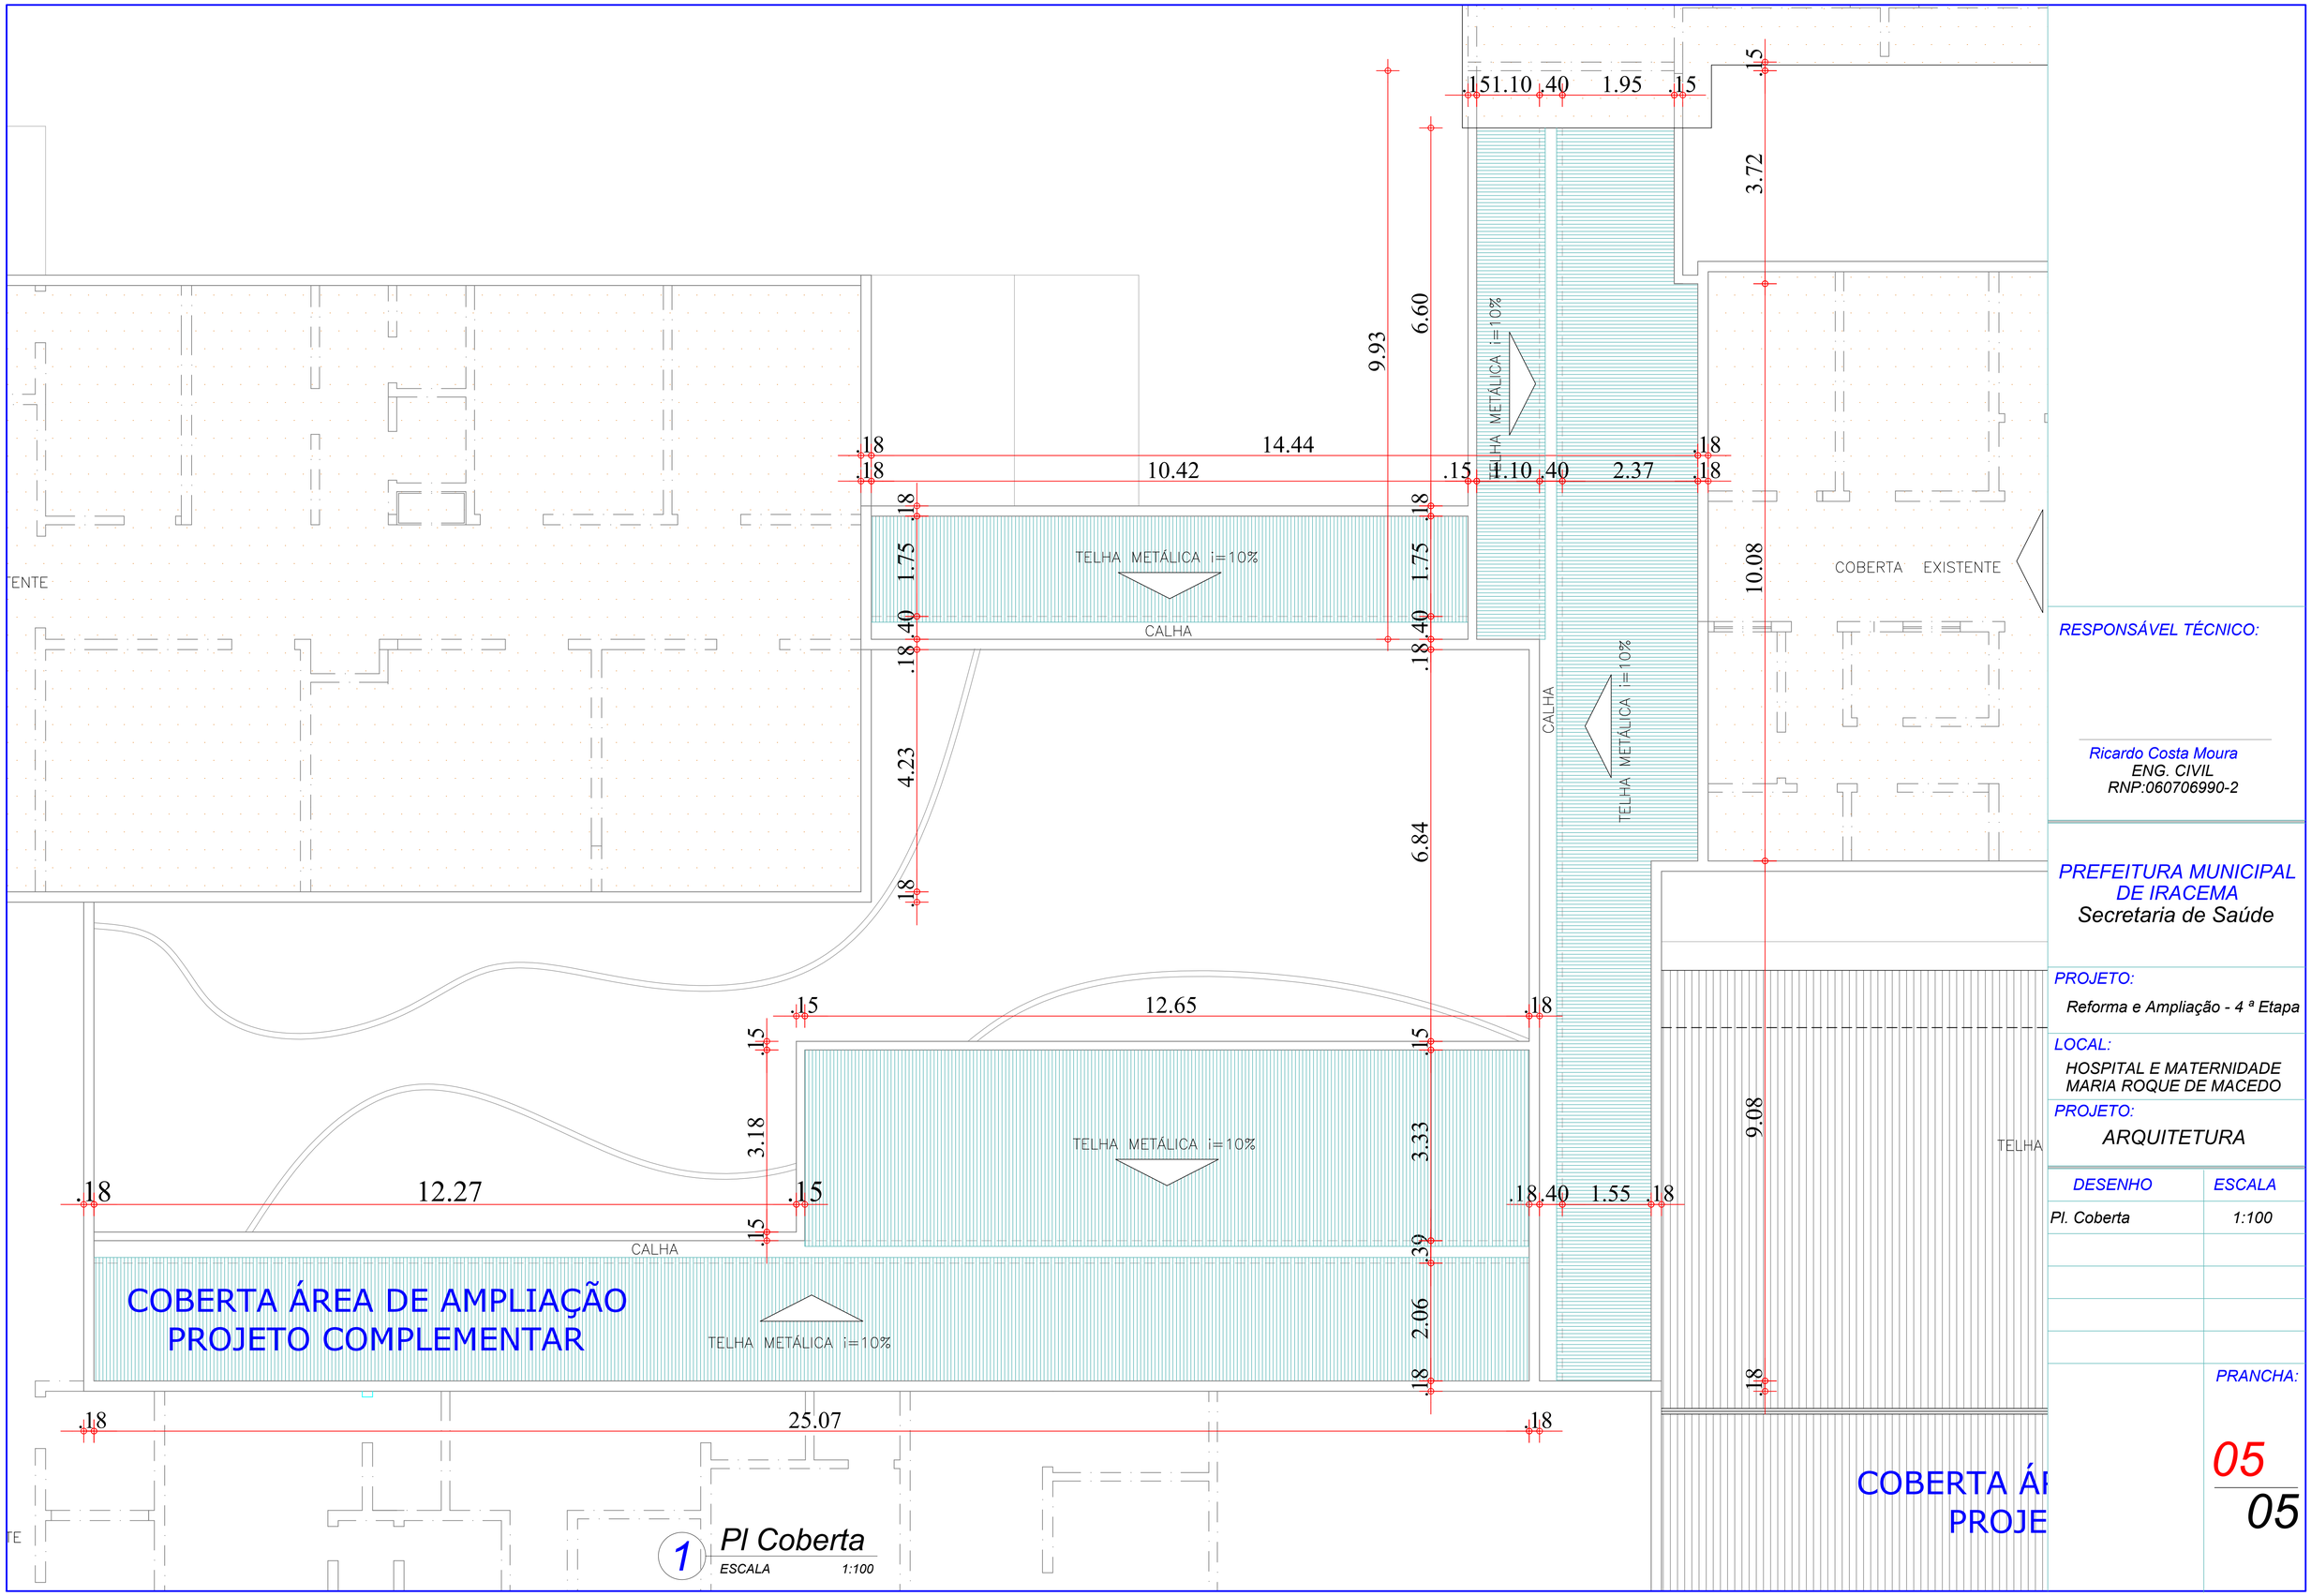


RESPONSÁVEL TÉCNICO:

Ricardo Costa Moura
ENG. CIVIL
RNP:060706990-2

PREFEITURA MUNICIPAL DE IRACEMA
Secretaria de Saúde

PROJETO:
Reforma e Ampliação - 4 ª Etapa

LOCAL:
HOSPITAL E MATERNIDADE MARIA ROQUE DE MACEDO

PROJETO:
ARQUITETURA

| DESENHO | ESCALA |
|---|---|
| Pl. Coberta | 1:100 |
| | |
| | |
| | |
| | |

PRANCHA:
05
05