

N=9.357.800

E=576.800

E=576.840

E=576.880

E=576.920


PREFEITURA N=9.357.800

RUA DELTA HOLANDA

N=9.357.760

PRAÇA DA PREFEITURA N=9.357.760

N=9.357.720

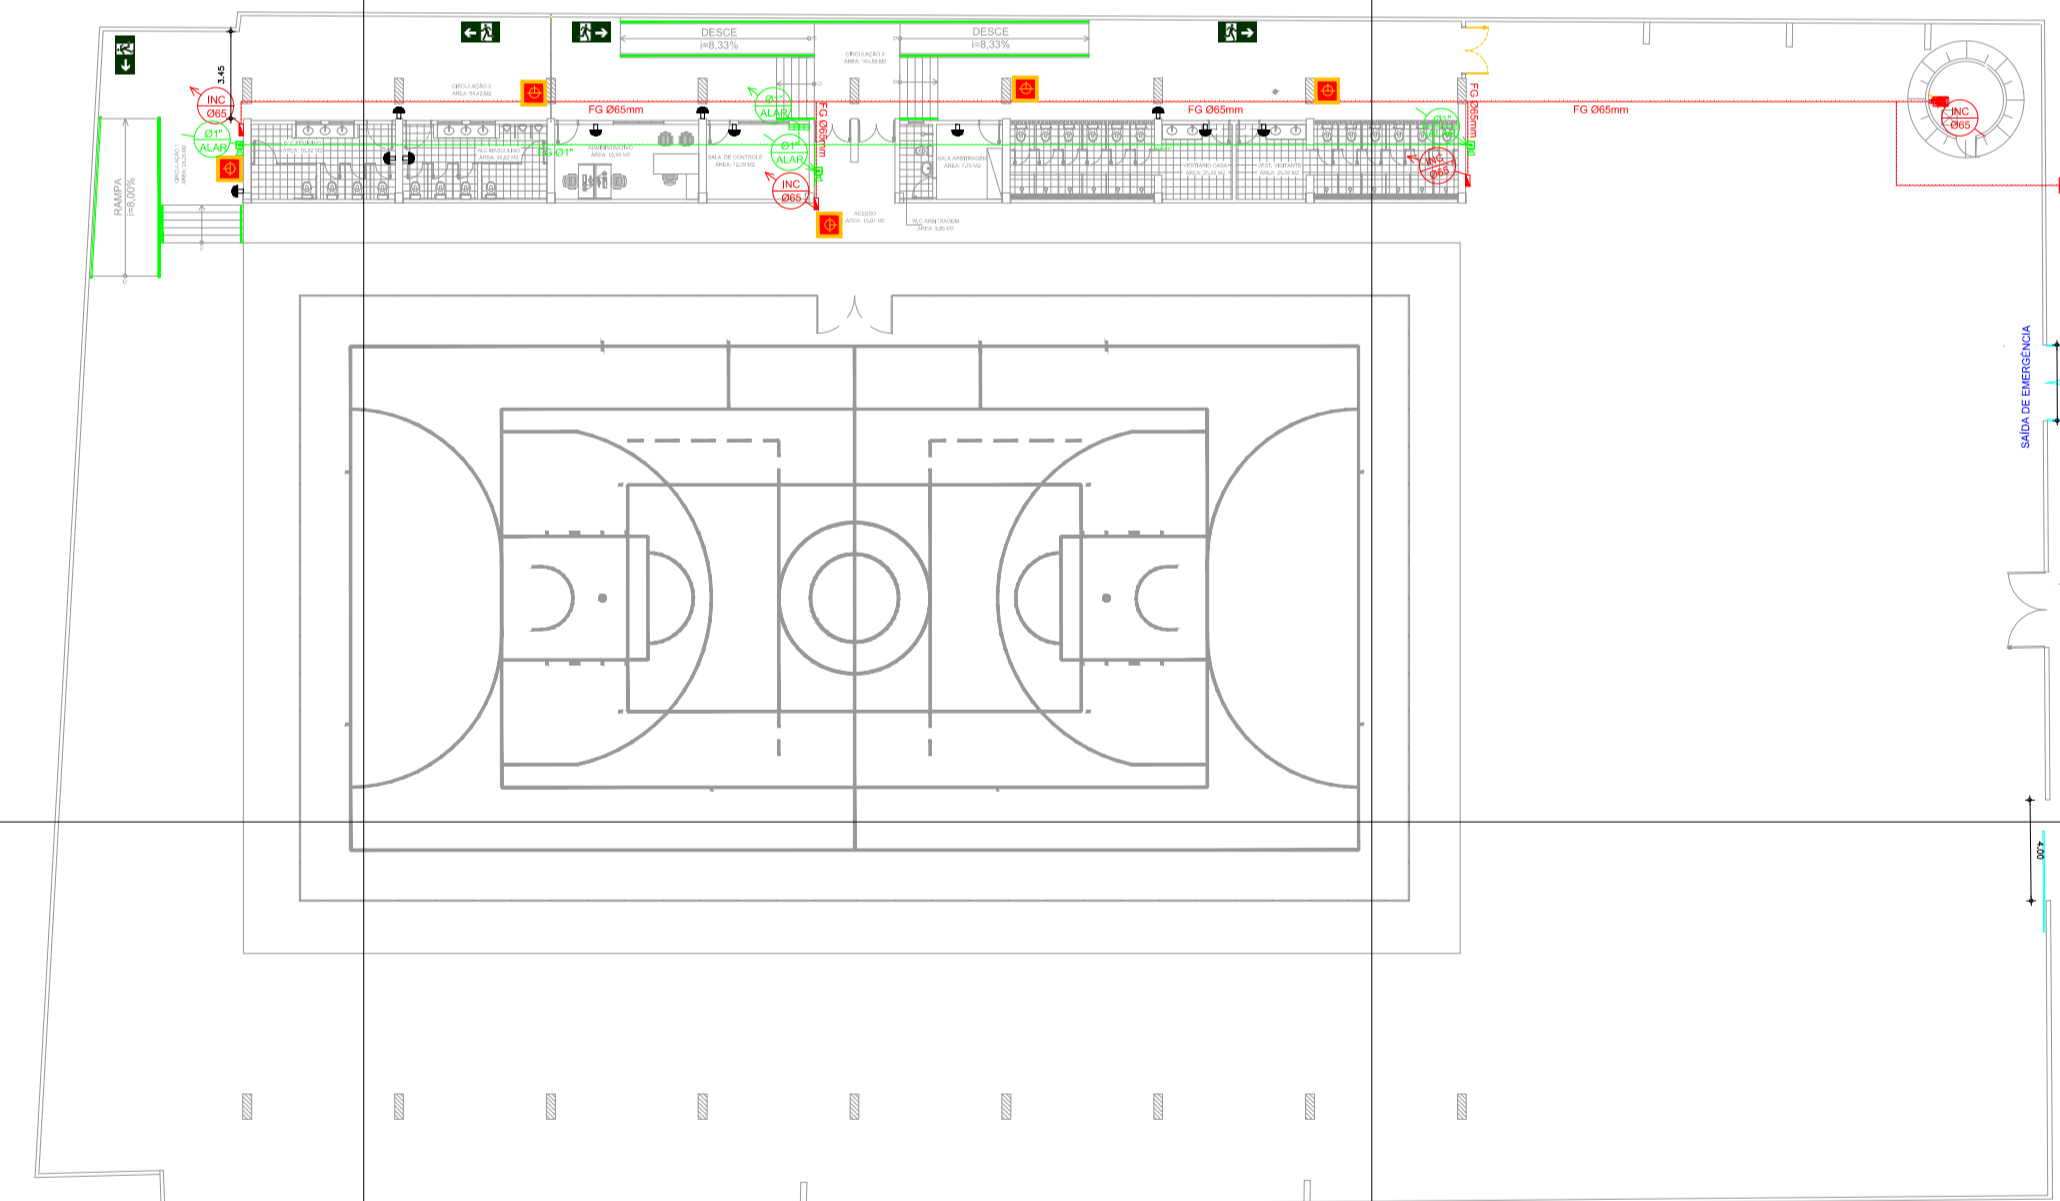

RUA GERVASIO HOLANDA GUERRA

N=9.357.720

N=9.357.680

E=576.800

E=576.840

E=576.880

E=576.920

N=9.357.680

| | | | |
|---|--|----------|----------------------------|
| APROVAÇÃO: | | DESENHO: | PRANCHA N° |
| <p>PROPRIETÁRIO</p> <p>PROPRIETÁRIO</p> <p><i>Claudio José Queiroz Barros</i> Claudio José Queiroz Barros Eng.º Civil - CREA 13419-D-CE</p> | | 01/01 | 01/05 |
| <p>PREFEITURA MUNICIPAL DE IRACEMA</p> <p>CONSTRUÇÃO DE GINÁSIO NA SEDE DO MUNICÍPIO DE IRACEMA-CE ÁREA CONST: 1.972,53 M2 ÁREA TERRENO: 3.663,74 M2</p> <p>SISTEMA DE COMBATE A INCÊNDIO E PÂNICO - A.R.T.: CE20180406841 PLANTA DE SITUAÇÃO</p> | | | |
| LOCAL: | RUA GERVASIO HOLANDA GUERRA - IRACEMA - CEARÁ | | |
| PROJETISTA: | CLAUDIO JOSÉ QUEIROZ BARROS - CREA CE: 13419 D | ESCALA: | 1/125 |
| PROPRIETÁRIO: | PREFEITURA MUNICIPAL DE IRACEMA | DATA: | |
| DESENHISTA: | ISRAEL NISLAN | ARQUIVO: | GIN_IRACEMA_SCP-SIT_R1.DWG |
| | | | OUTUBRO / 2018 |