




01 CIRCULAÇÃO VEST. ADM. S. ARB./S. MULT.
ESCALA 1/100

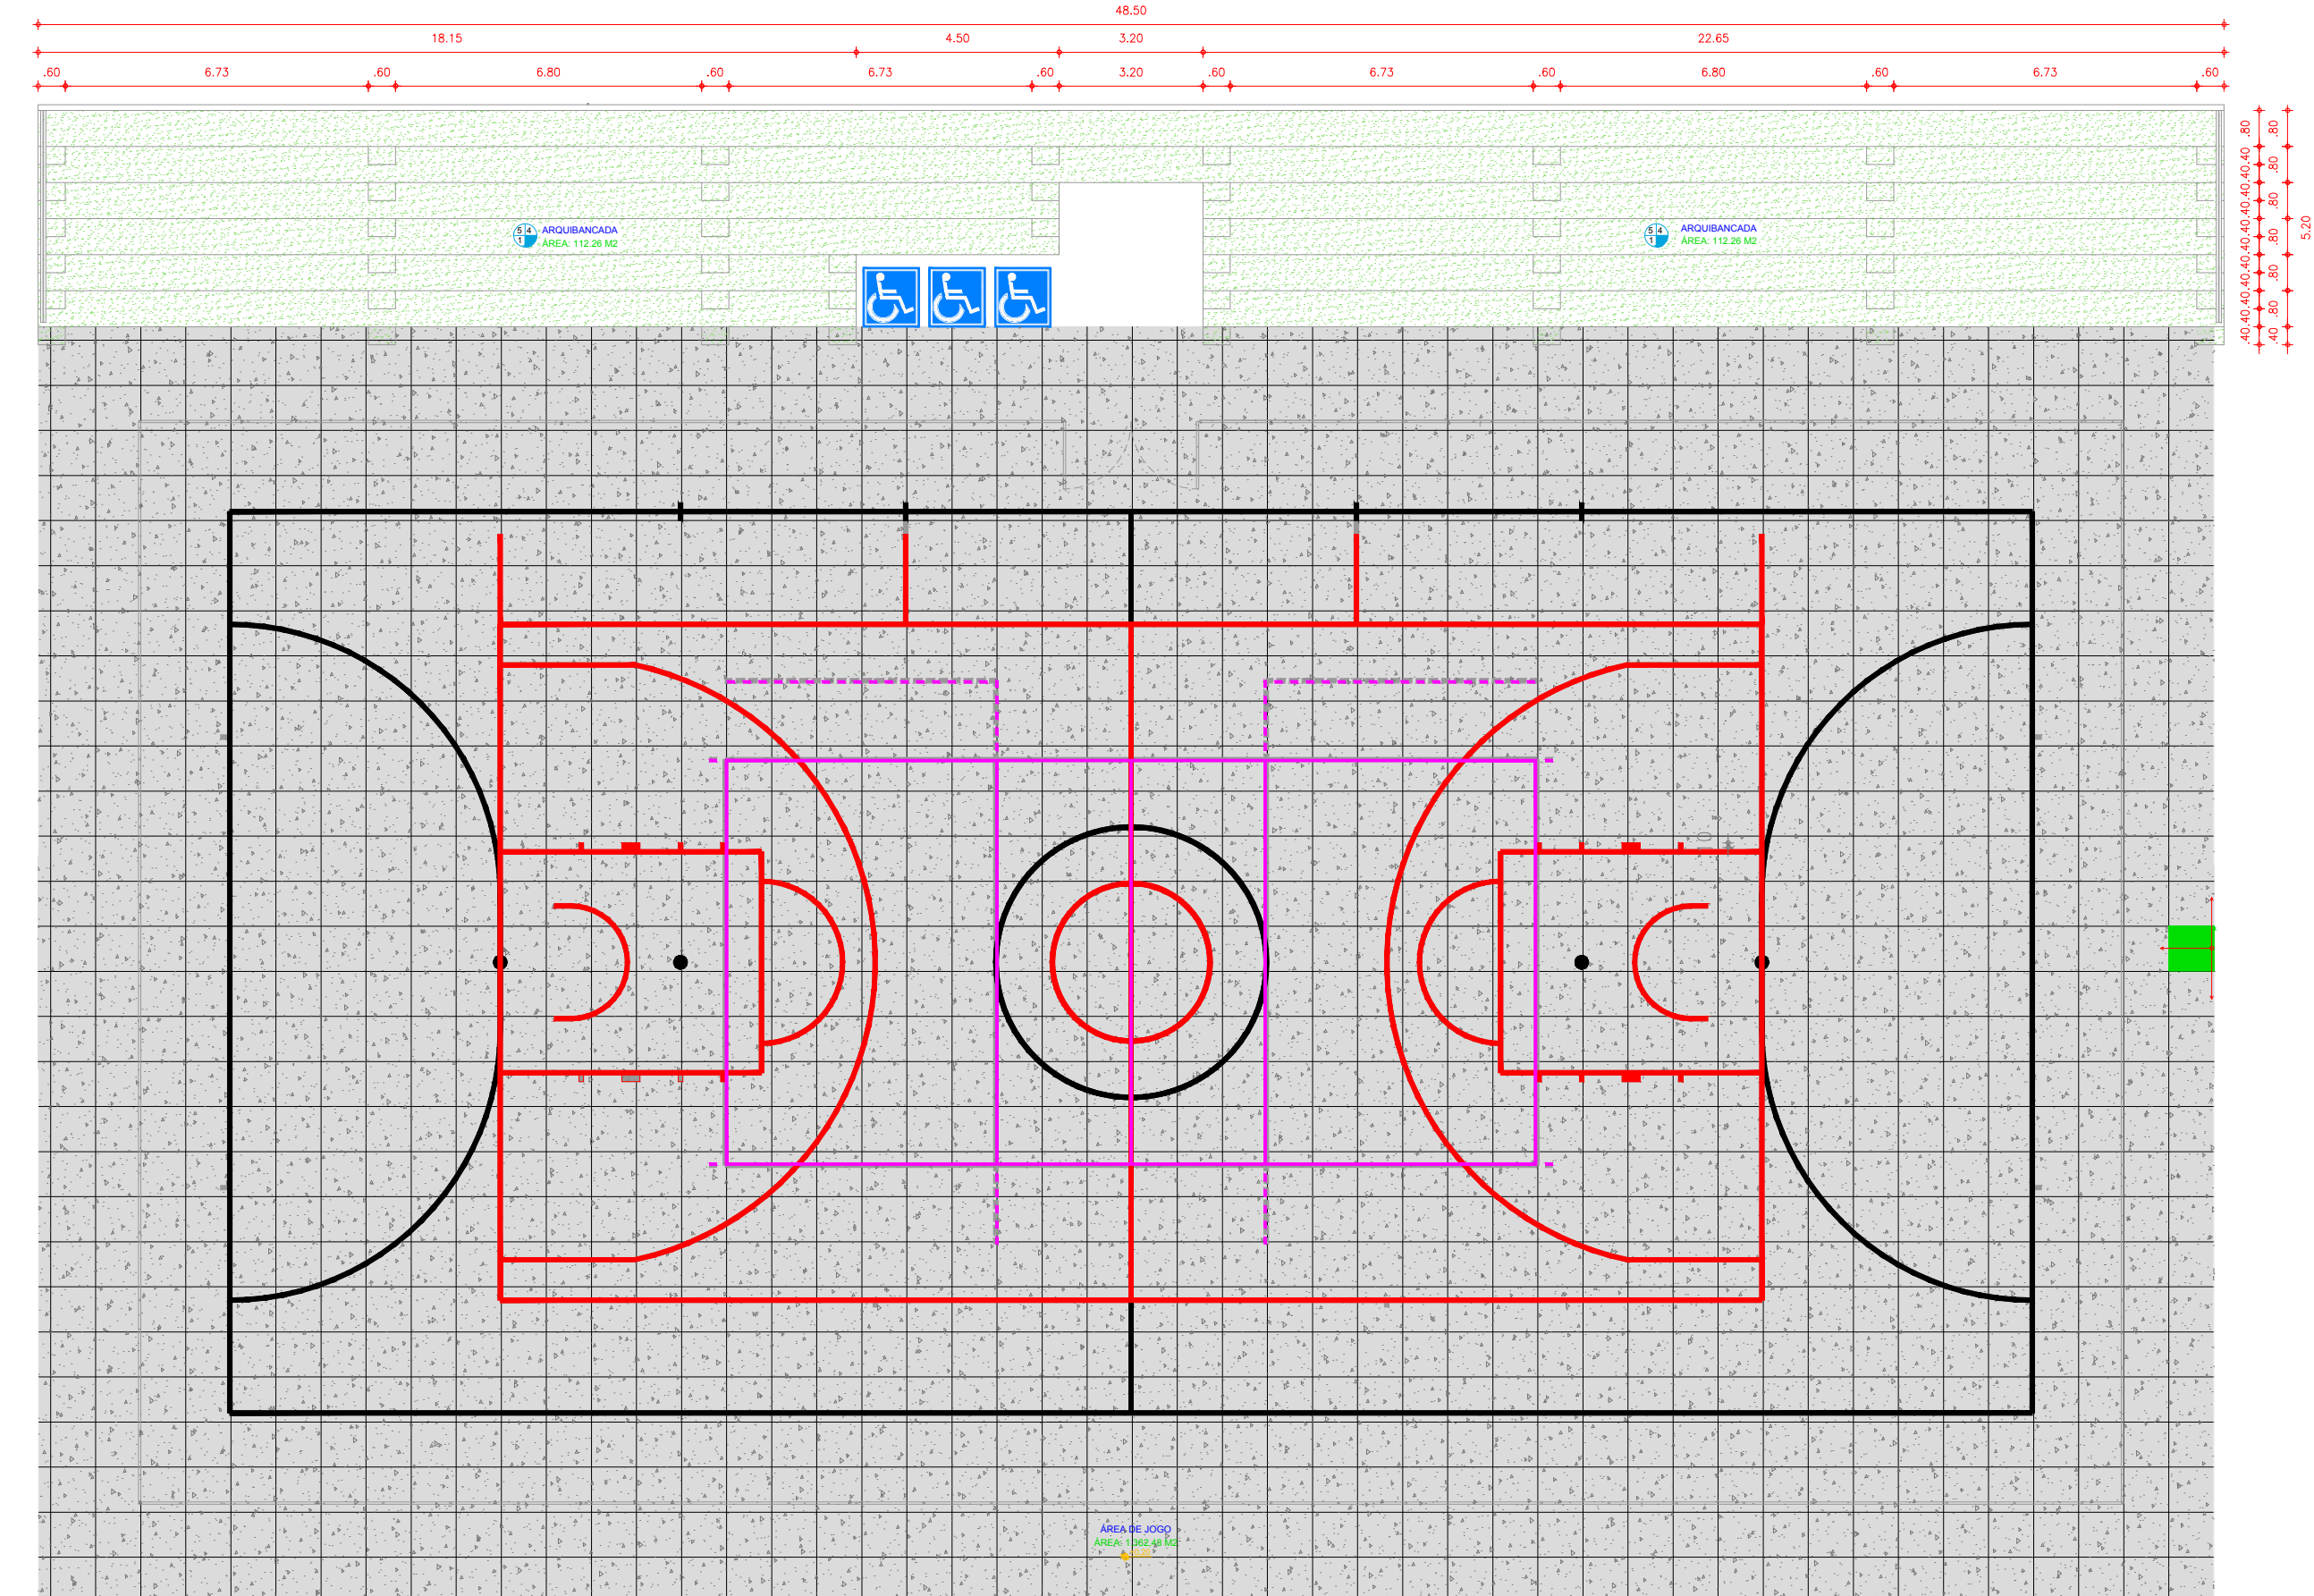

02 ARQUIBANCADA E ÁREA DE JOGO
ESCALA 1/150

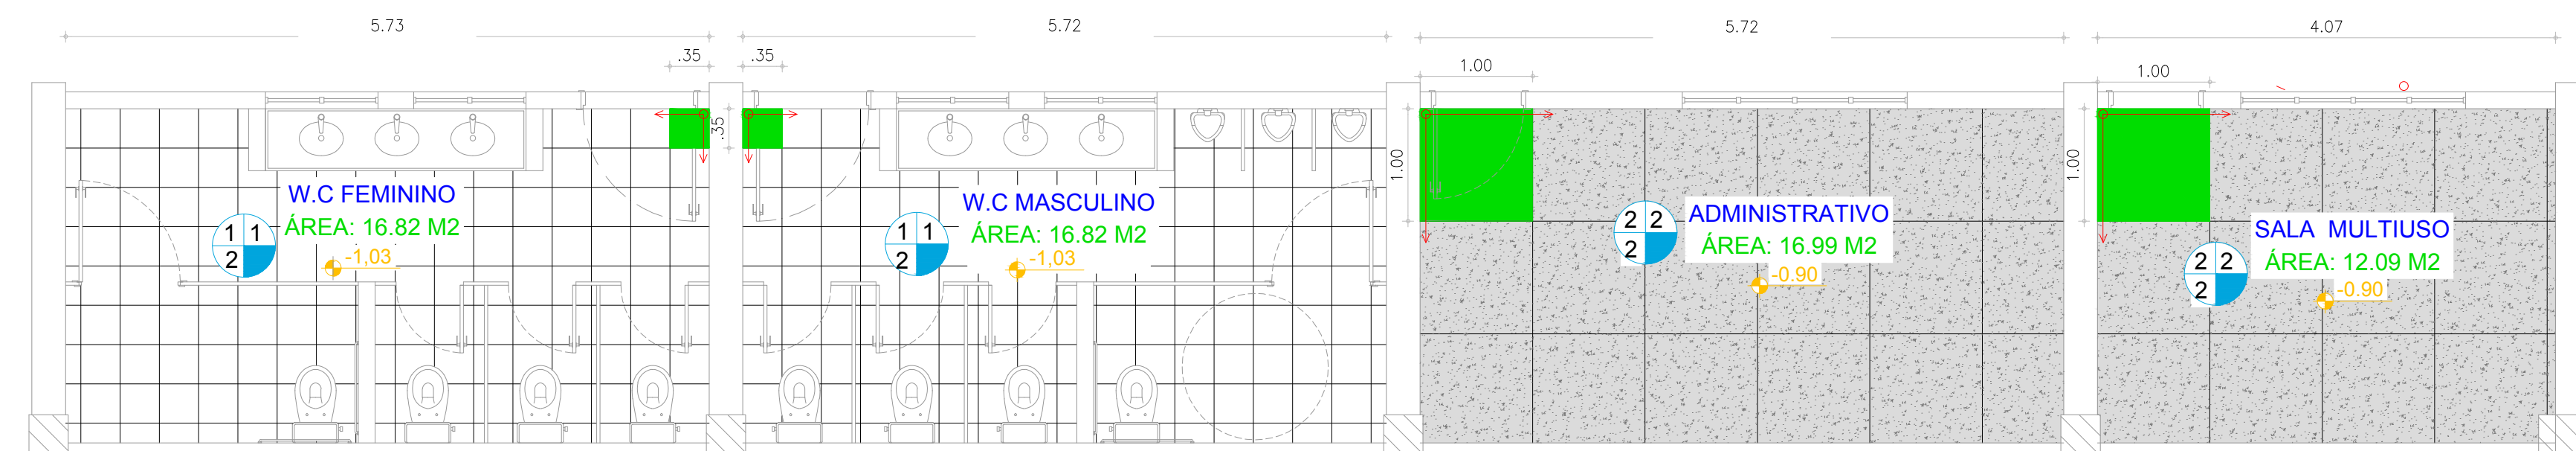

03 W.C. FEM E MAS, ADM E S. MULTIUSO
ESCALA 1/50

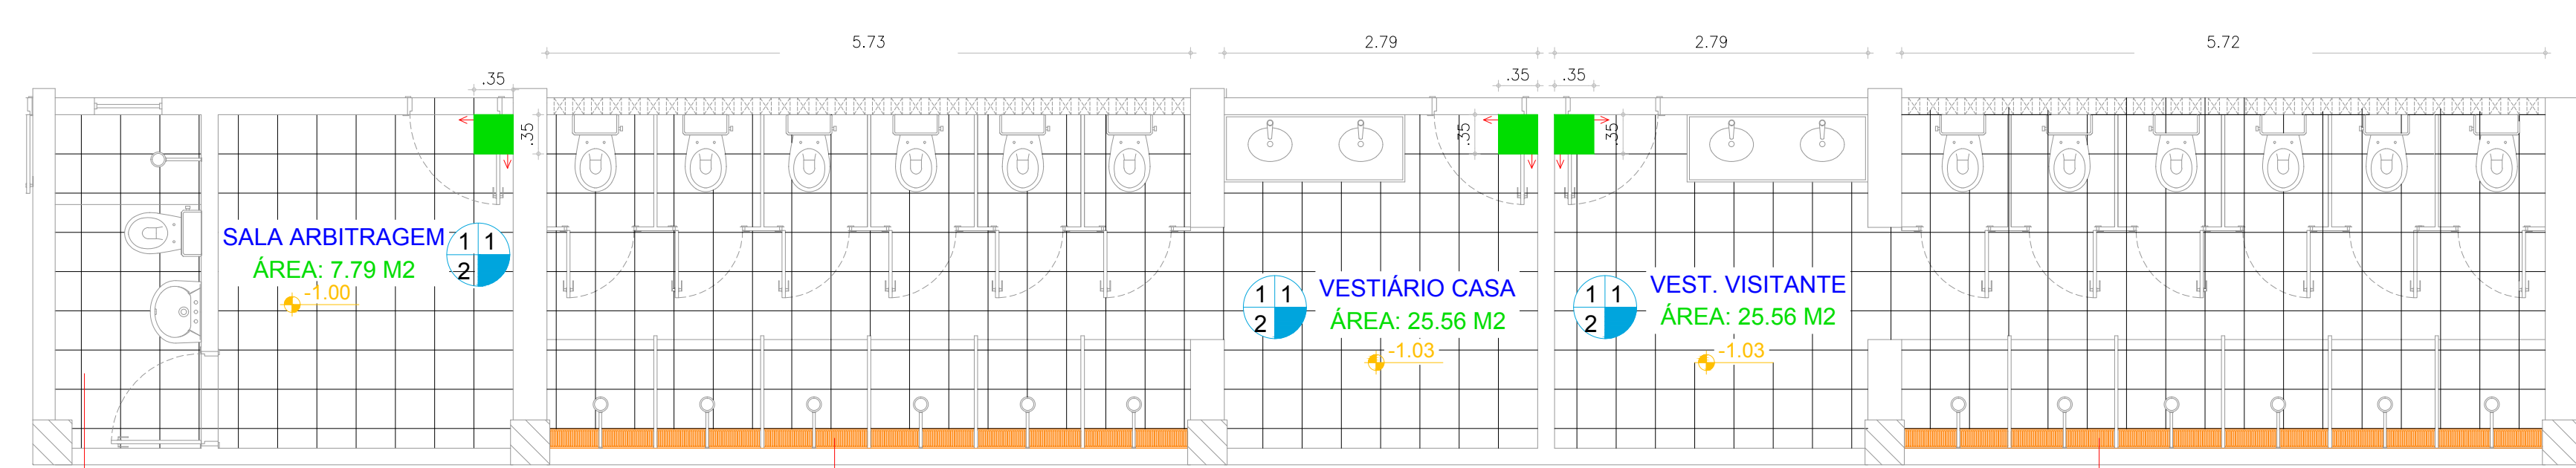

04 VESTIÁRIO CASA E VISITANTE
ESCALA 1/50

QUADRO DE ESPECIFICAÇÕES

TIPO	ESPECIFICAÇÃO	AMBIENTES
PISO	1. CERÂMICA ESMALTADA, PEI-5/PEI-4, COR BRANCA, DIMENSÕES 33x33cm.	VESTIÁRIOS CASA E VISITANTE, W.C.'S MAS E FEM E SALA DE ARBITRAGEM
	2. PISO INDUSTRIAL DE ALTA RESISTÊNCIA, POLIDO, COM JUNTAS DE DILATAÇÃO PLÁSTICAS, MÓDULOS 1.00x1.00m, ESPESURA 12mm.	ÁREA DE JOGO, ACESSOS, ADMINISTRAÇÃO, SALA MULTIUSO.
	3. PISO INDUSTRIAL DE ALTA RESISTÊNCIA, SEM POLIMENTO, COM JUNTAS DE DILATAÇÃO PLÁSTICAS, ESPESURA 12mm.	ESCADAS E RAMPAS
	4. PISO CIMENTADO COM ACABAMENTO RUSTICO, ESPESURA 2CM.	ARQUIBANCADA
	5. PISO CIMENTADO COM JUNTA DE DILATAÇÃO, MÓDULOS 1.00x1.00m E ACABAMENTO RUSTICO, ESPESURA 2CM.	ÁREAS DE CIRCULAÇÃO

LEGENDA DE DESENHOS

Legend of drawings symbols including:

- INDICAÇÃO DE NÍVEL (EM CORTE)
- INDICAÇÃO DE NÍVEL (EM PLANTA)
- INDICAÇÃO DE ESQUADRIA
- AMBIENTE
- INDICAÇÃO DE CORTE
- INDICAÇÃO DE VISTA
- TIPO DE TELHA
- INDICAÇÃO DAS ESPECIFICAÇÕES
- PISO CIMENTADO COM JUNTA DE DILATAÇÃO
- CERÂMICA ESMALTADA
- PISO INDUSTRIAL
- PISO CIMENTADO COM ACABAMENTO RUSTICO
- ORIENTAÇÃO DE INCLINAÇÃO
- Faixas de demarcação pintadas com tinta a base de borracha
- Lugar para deficientes

APROVAÇÃO:

PROPRIETÁRIO: _____

FISCALIZAÇÃO: _____

CLAUDIO JOSÉ QUEIROZ BARROS
ENGRº CIVIL
CREA CE: 13.419-D

JOTA BARROS PROJETOS

PREFEITURA MUNICIPAL DE IRACEMA

CONSTRUÇÃO DE GINÁSIO NA SEDE DO MUNICÍPIO DE IRACEMA-CE

PROJETO ARQUITETÔNICO
PAGINAÇÃO DE PISO

LOCAL: RUA GERVASIO HOLANDA GUERRA - IRACEMA - CEARÁ	DESENHO: 01/01	PRANCHA Nº: 07/10
PROJETISTA: CLAUDIO JOSÉ QUEIROZ BARROS - CREA CE: 13.419-D	ESCALA: 1/125	
PROPRIETÁRIO: PREFEITURA MUNICIPAL DE IRACEMA	DATA: OUTUBRO / 2018	
DESENHISTA: ISRAEL NISLAN		
ARQUIVO: GIN_IRACEMA_ARQ_R2.DWG		